


Útg.	Dags.	Skýring	Br.af.
A	21.12.2022		AG BK

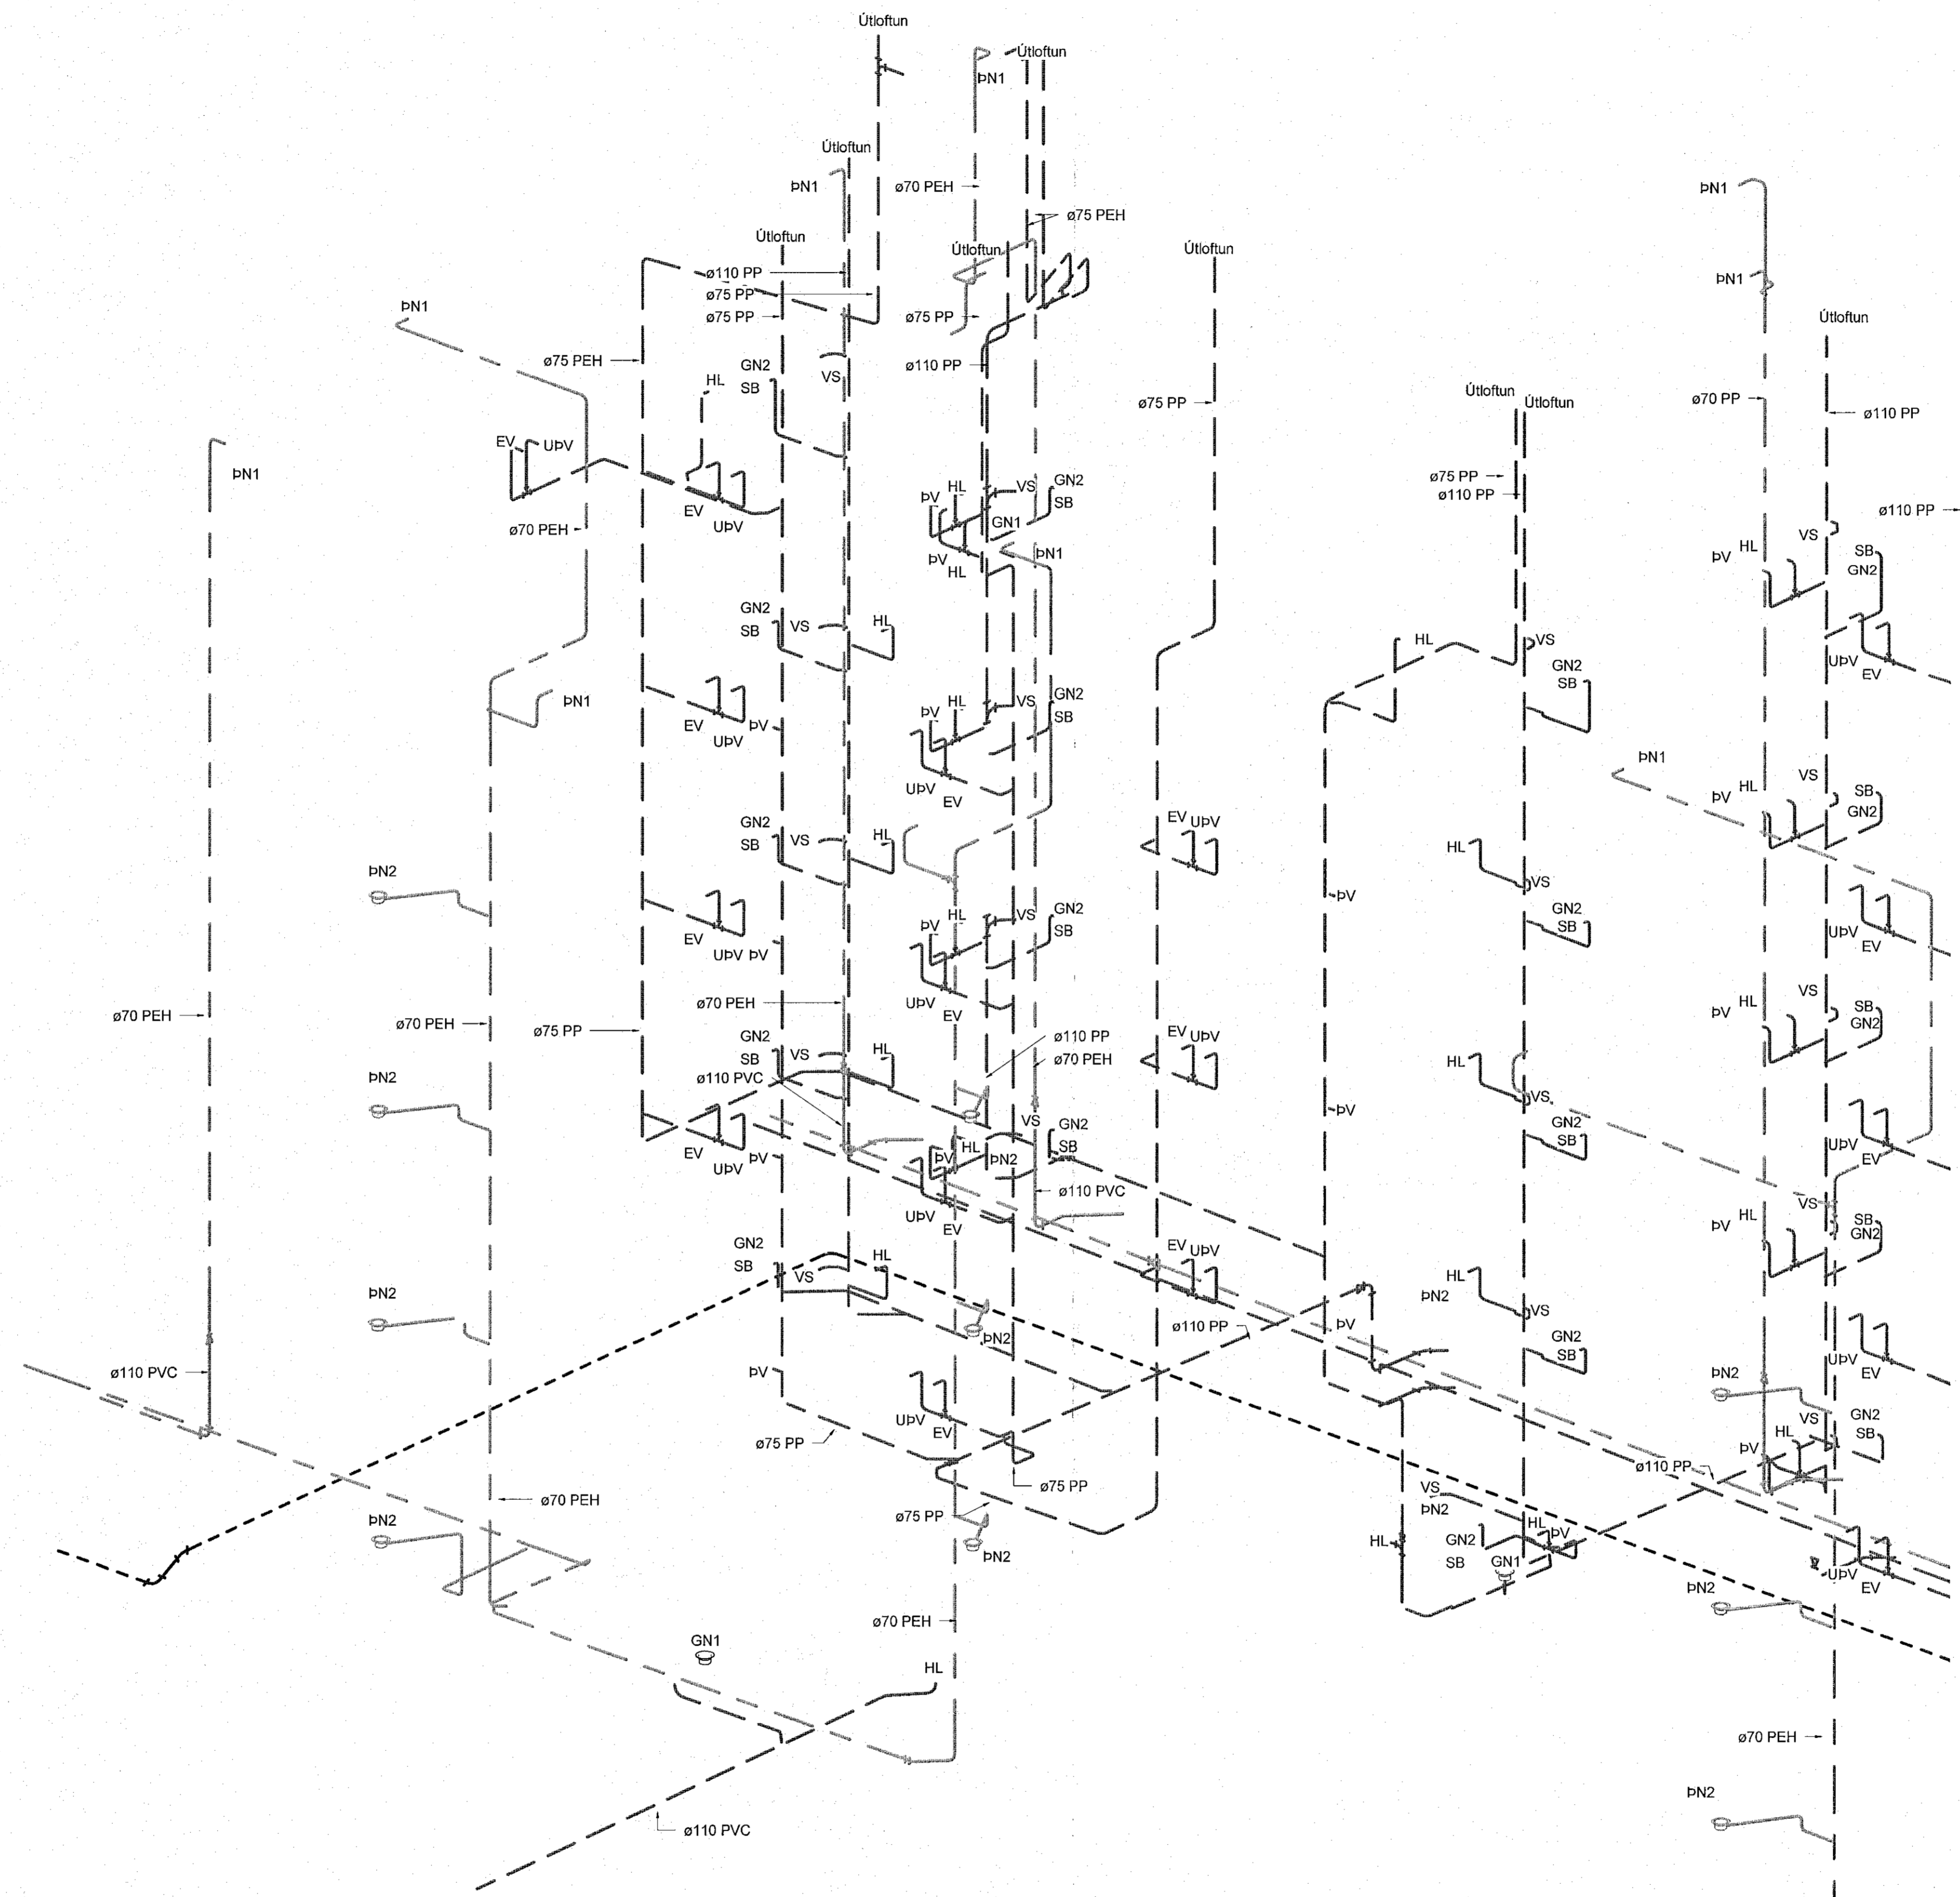

Frárennslí skýringar

- Frárennslí skólþ
- Frárennslí regnvatn
- - - Frárennslí dren

Ómerktur hringur táknar að lagn færist upp eða niður innan hæðar.
Hringur merktur PU, PN eða PU/PN táknar að lagn færist upp eða niður á milli hæða.

T.K - Áætlaður topp kóti
B.K - Botnkóti

GN1: Gólfhlöðfall úr plasti með lyktarlöku, DN50 niðurvísandi tengistútur, ryðfri rist 100x100

GN2: Sturtuníðurfall úr plasti með lyktarlöku, DN50 afturvísandi tengistútur, ryðfri rist 150x150

GN3: Gólfhlöðfall úr plasti með lyktarlöku, DN50 niðurvísandi tengistútur, ryðfri rist 100x100

PN1: Hliðarvísandi þakniðurfall með áföstum kraga úr þakpappa með gataðri upphækkun úr ryðfri stáli innan við þakkant, DN70/50 tengistútur. Fyrir ofan niðurfall skal setja DN50 öryggisryfirfall


PN2: Svalaníðurfall úr plasti, DN50 hliðarvísandi tengistútur, ryðfri rist 100x100

PN3: Svalaníðurfall úr plasti, DN50 niðurvísandi tengistútur, ryðfri rist 100x100

PN4: Svalaníðurfall úr plasti með áföstum kraga úr þakpappa, DN50 niðurvísandi tengistútur, ryðfri rist 100x100

Skólplagnir skulu lagðar í 20 % halla eins þétt við loft og hægt er nema annað sé tekið fram á teikningum

Regnvatnslagnir skulu lagðar í 10 % halla eins þétt við loft og hægt er nema annað sé tekið fram á teikningum

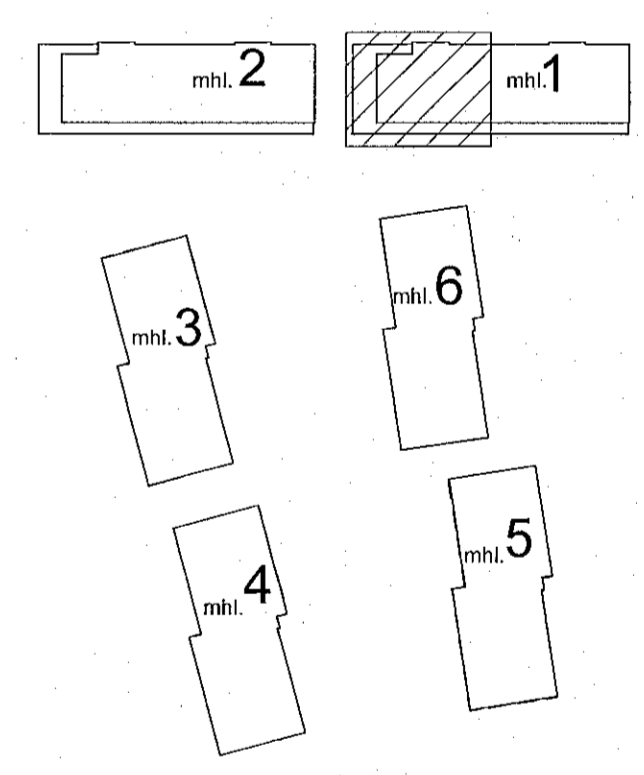

Áshamar 12-26
Fjölbýlishús
221 Hafnarfjörður

Lagnir og loftræsing
Fráveita
Rúmmynd - Áshamar 14 - mhl. 01

VERKTEIKNING GERD Á GRUNNI AÐALUPPDRA'TTA SEM SAMPYKKTIR VORU ÞANN:
29 JUN 2022
[Signature]

TEKNIÐMÆR	BLAÐSTJÓRD	HANNAÐ:	AG
21-133	A1	TEKNAÐ:	AG
L_F_xx_03		YFIRFARÐ:	BK
DAGS.	MÆLIKVARÐI	ÚTGÁFA	
21.12.2022		A	

