

Útg.	Dags.	Skýring	Brafi	Yfirf.
A	21.12.2022		AG	BK

Frárennslí skýringar

- Frárennslí skól
- Frárennslí regnvatn
- - - Frárennslí dren

Ómerktur hringur táknar að lofn færast upp eða niður innan hæðar.  
Hringur merktur PU, PN eða PU/PN táknar að lofn færast upp eða niður á milli hæða.

T.K - Áætlaður topp kóti  
B.K - Botnkóti

GN1: Gólfniðurfali úr plasti með lyktarloku, DN50 niðurvísandi tengistútur, ryðfri rist 100x100

GN2: Sturtuþúfur úr plasti með lyktarloku, DN50 afturvísandi tengistútur, ryðfri rist 150x150

GN3: Gólfniðurfali úr plasti með lyktarloku, DN50 hliðarvísandi tengistútur, ryðfri rist 100x100

PN1: Hliðarvísandi þakniðurfali með áföstum kraga úr þakpappa með gataðri upphækkun úr ryðfri stáli innan við þakkant, DN70/50 tengistútur. Fyrir ofan niðurfali skal setja DN50 öryggisyrifali



PN2: Svalaniðurfali úr plasti, DN50 hliðarvísandi tengistútur, ryðfri rist 100x100

PN3: Svalaniðurfali úr plasti, DN50 niðurvísandi tengistútur, ryðfri rist 100x100

PN4: Svalaniðurfali úr plasti með áföstum kraga úr þakpappa, DN50 niðurvísandi tengistútur, ryðfri rist 100x100

Skolplagnir skulu lagðar í 20‰ halla eins þétt við loft og hægt er nema annað sé tekið fram á teikningum


Regnvatnslagnir skulu lagðar í 10‰ halla eins þétt við loft og hægt er nema annað sé tekið fram á teikningum

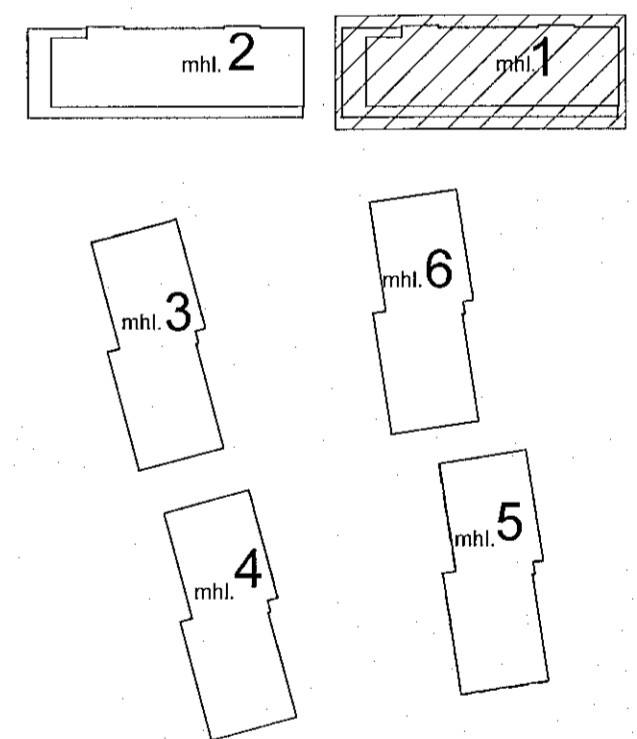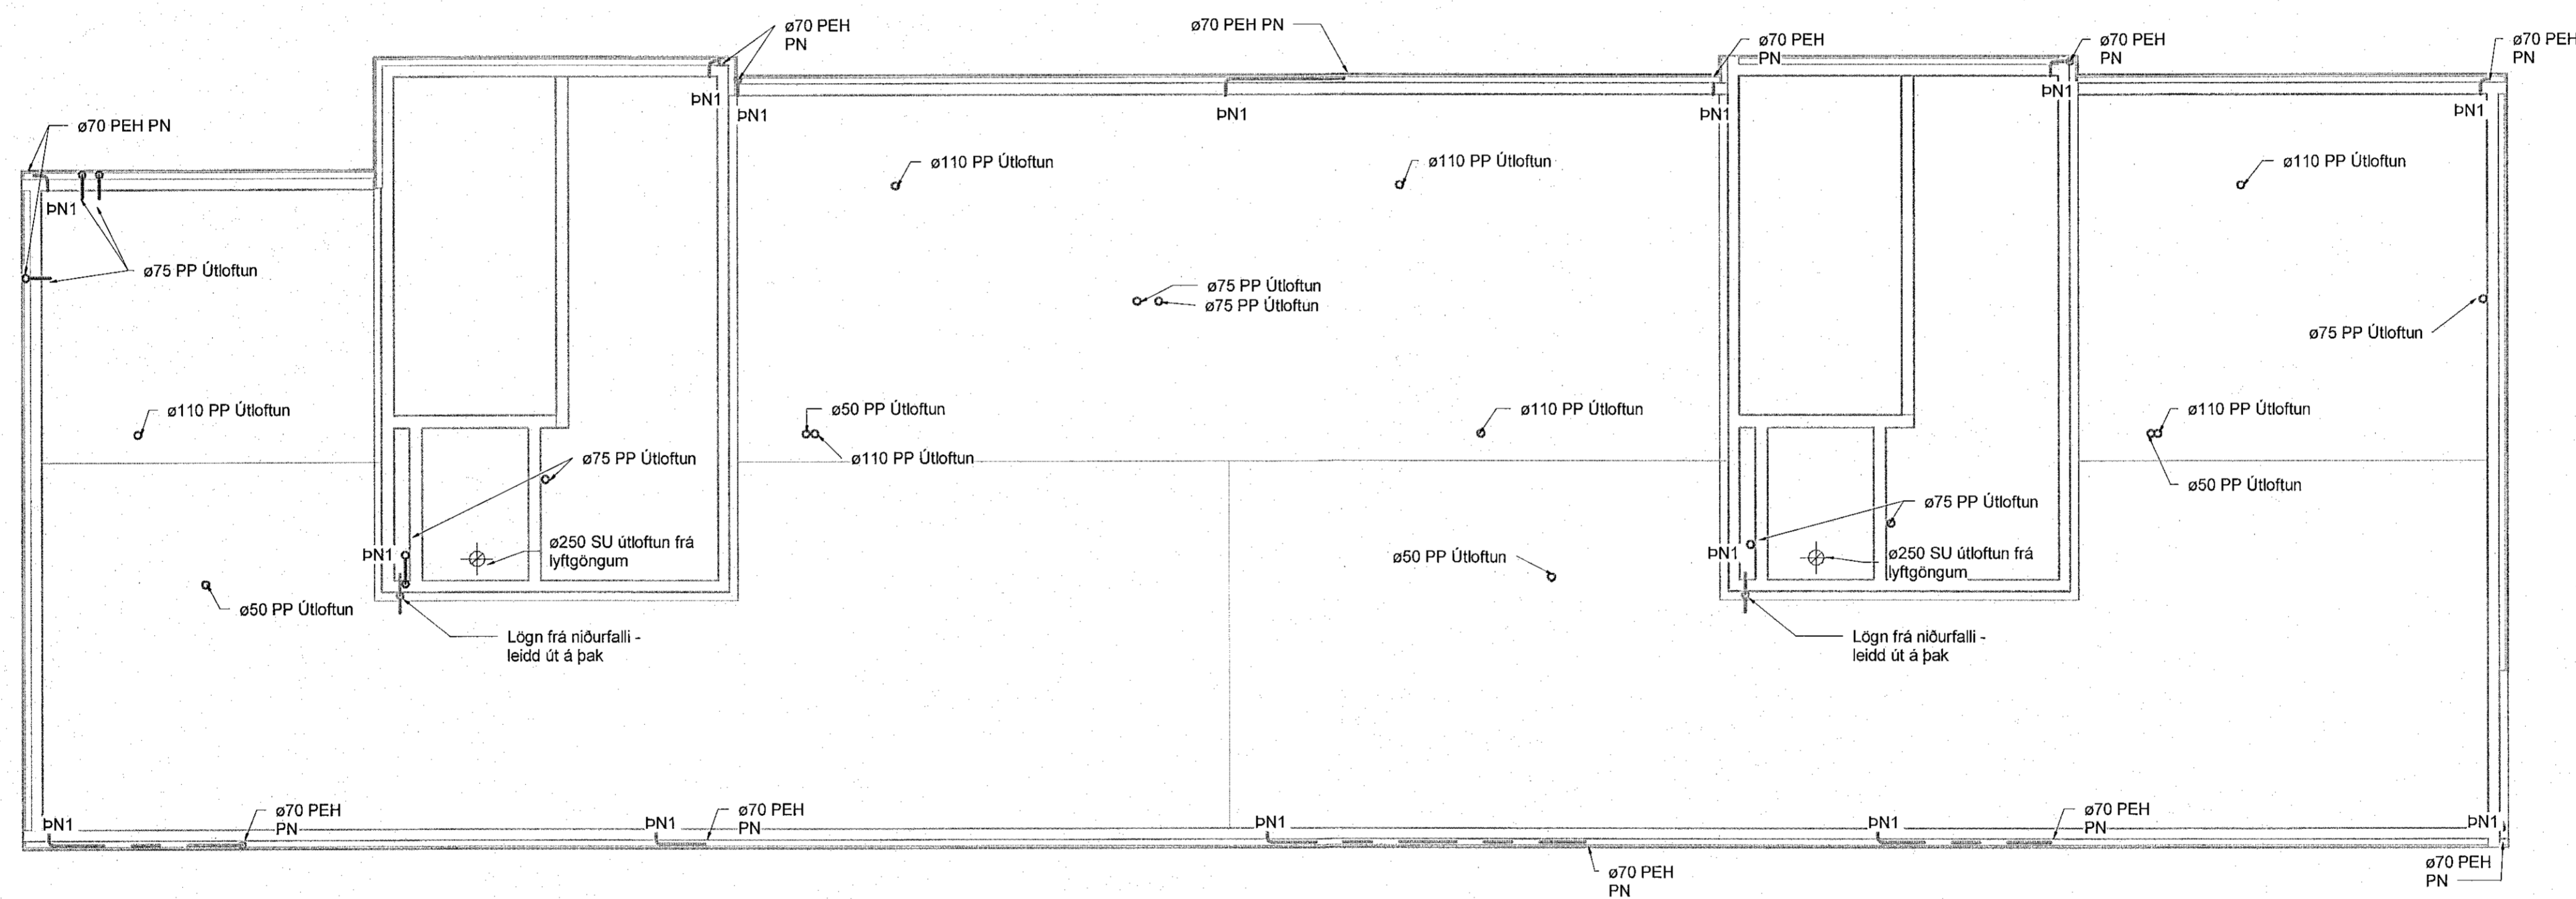

Áshamar 12-26  
Fjölbýlishús  
221 Hafnarfjörður  
Lagnir og loftræsing  
Fráveita  
Þak - Áshamar 12-14 - mhl. 01

VERKTEIKNING GERÐ Á  
GRUNNI AÐALUPPDRATTA  
SEM SAMÞYKKTIR VORU ÞANN:  
29 JUN 2022  
Robert A. Róbertsson • kt. 0701675429

TEKNIÐMÉR	BLAÐSTJÓRD	HANNAÐ:	AG
21-133	A1	TEKNAÐ:	AG
L_F_06_02		YERFARÐ:	BK
DAGS.	MELKIVARÐI	ÚTGÁFA	
21.12.2022	1:75	A	

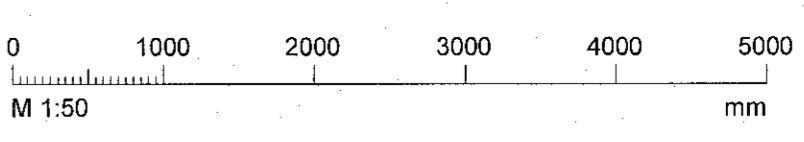

Útvefingardagur: 14.06.2022  
Höfundur: Almar Gunnarsson kt. 170388-3489  
Höfnunastími: