


Útg.	Dags.	Skýring	Br. af:	Yfirf.
A	21.12.2022		AG	BK

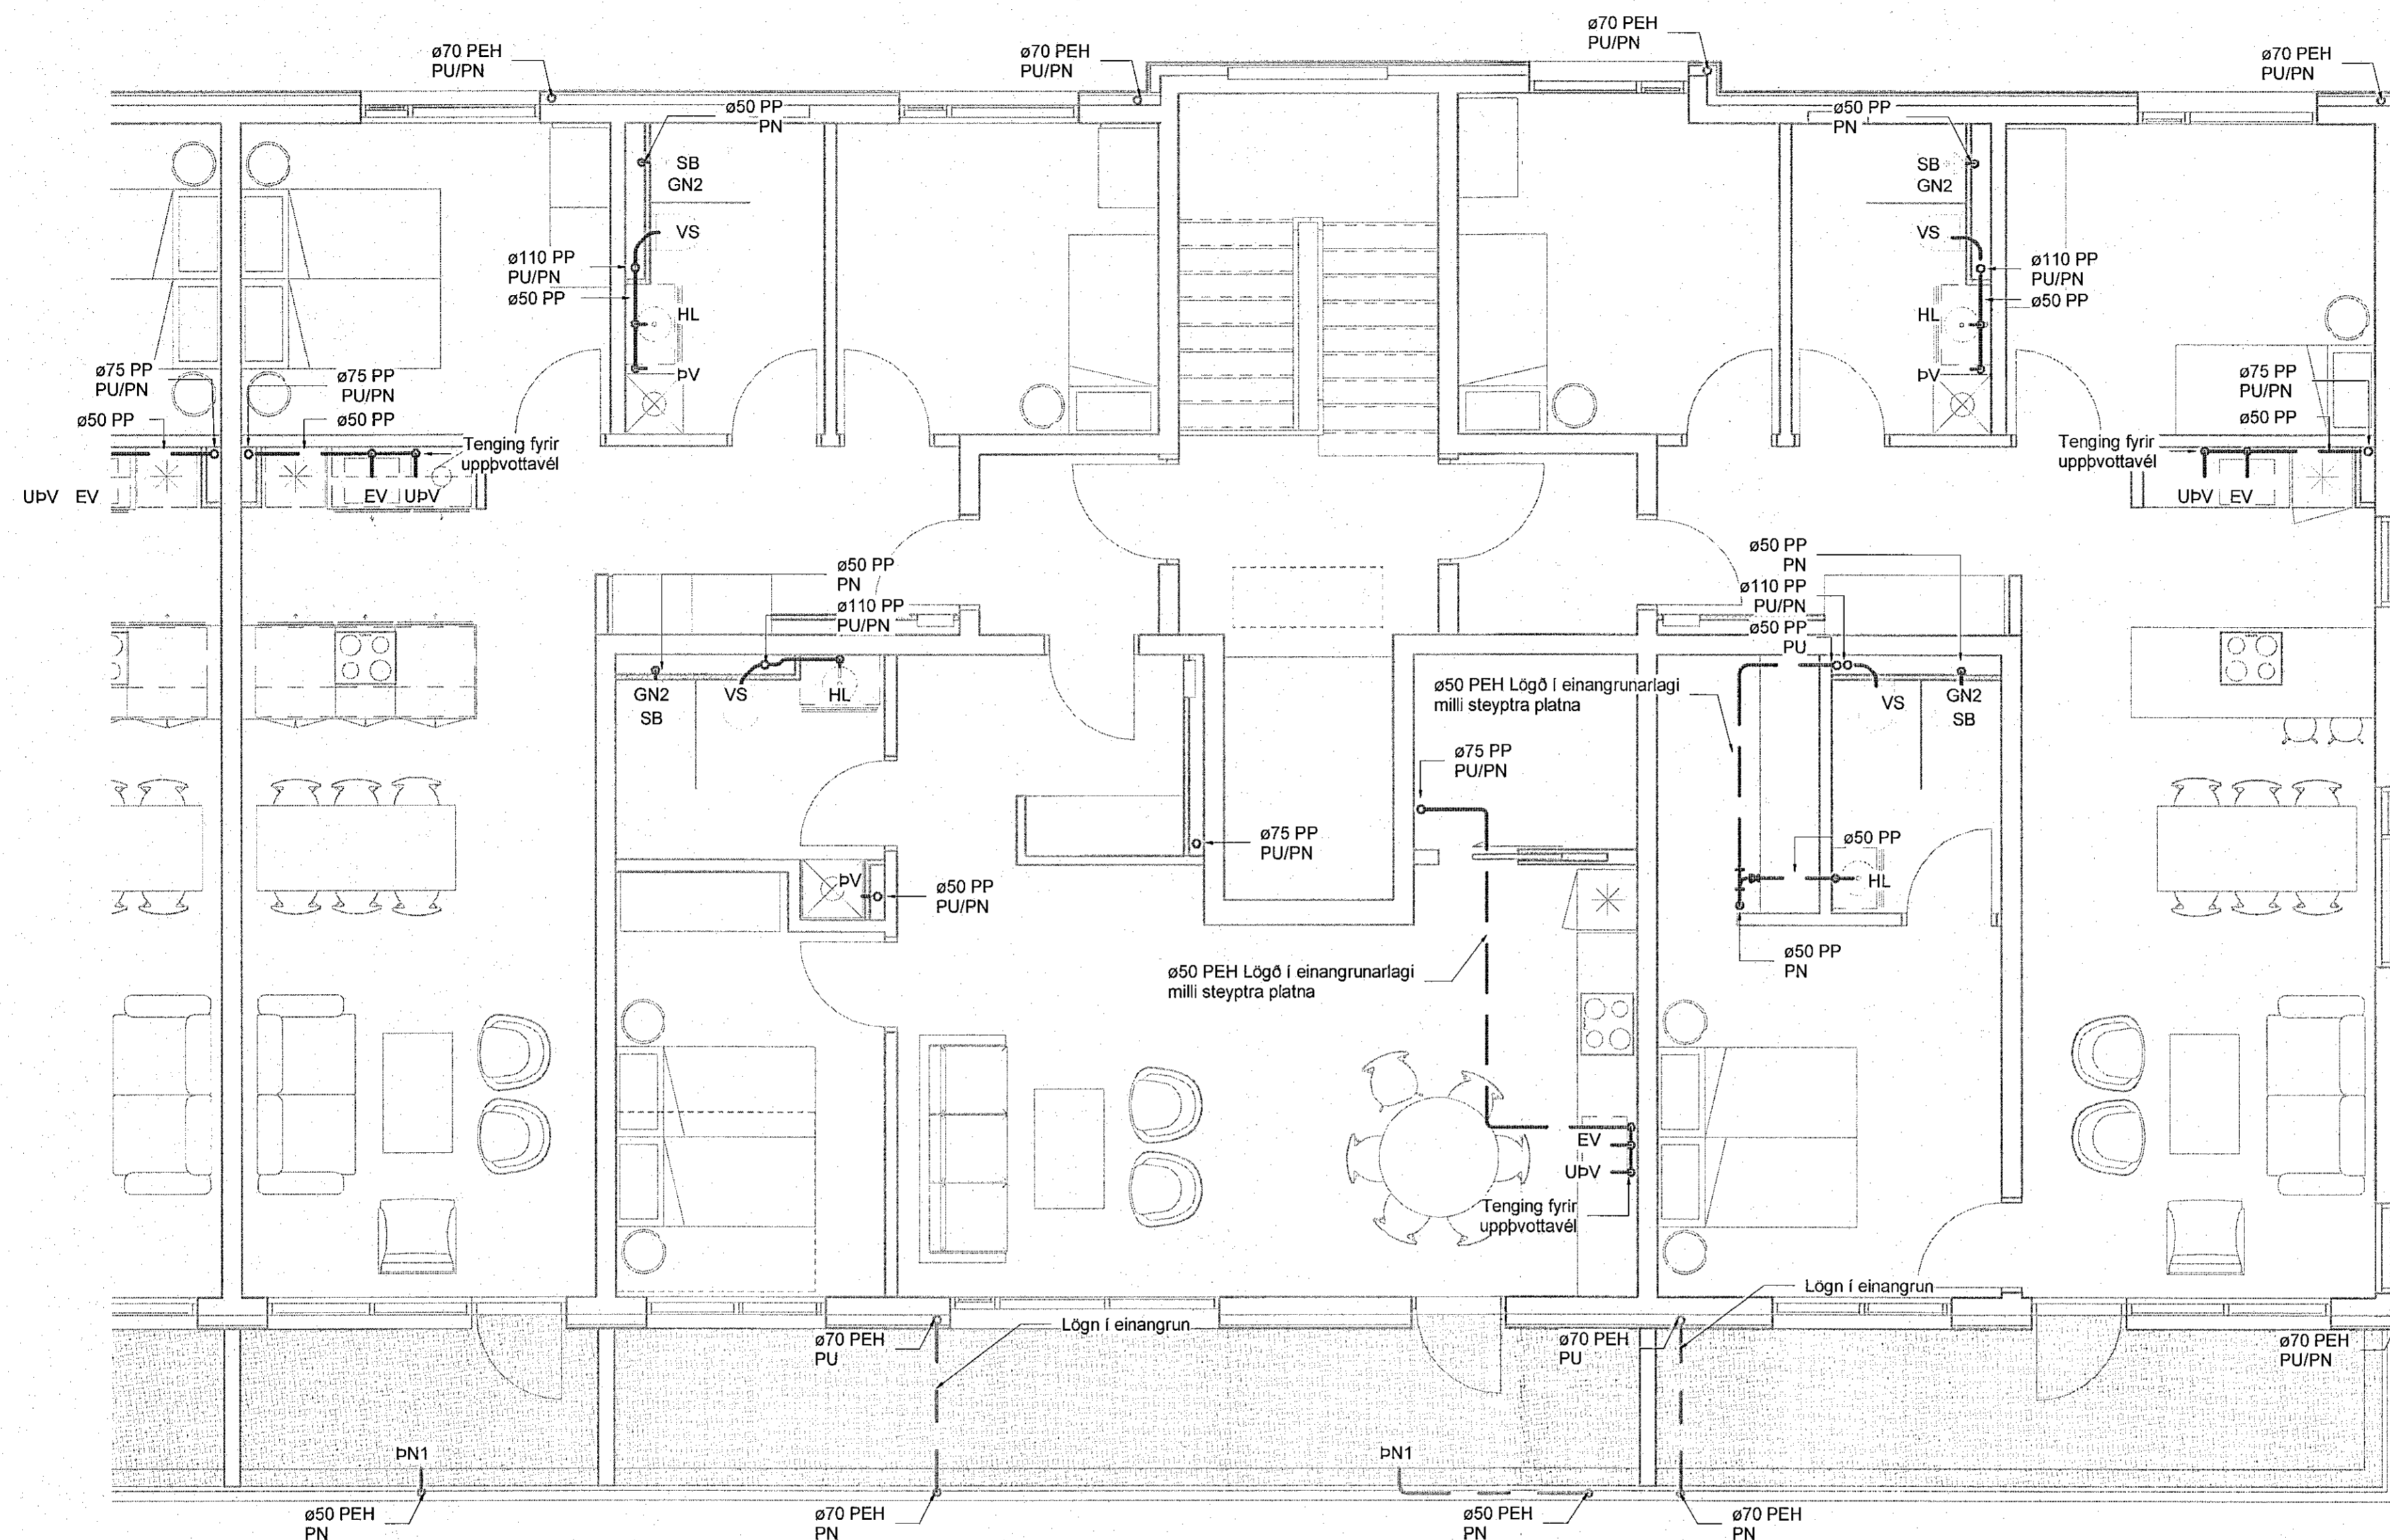

Frærennslí skýringar
 — Frærennslí skölp
 - - - Frærennslí regnvatn
 - - - Frærennslí dren

Ómerktur hringur táknar að lögn færst upp eða niður innan hæðar.
 Hringur merktur PU, PN eða PU/PN táknar að lögn færst upp eða niður á milli hæða.

T.K - Aætlaður topp kóti
 B.K - Botnkóti

GN1: Gólfniðurfali úr plasti með lyktarlöku, DN50 niðurvísandi tengistútur, ryðfri rist 100x100

GN2: Sturtuðurfali úr plasti með lyktarlöku, DN50 afturvísandi tengistútur, ryðfri rist 150x150

GN3: Gólfniðurfali úr plasti með lyktarlöku, DN50 hlíðarvísandi tengistútur, ryðfri rist 100x100

DN1: Hlíðarvísandi þakniðurfali með áföstum kraga úr þakpappa með gataðri upphækkun úr ryðfri stáli innan við þakant, DN70/50 tengistútur. Fyrir ofan niðurfali skal setja DN50 öryggisfirtali


PN2: Svalaniðurfali úr plasti, DN50 hlíðarvísandi tengistútur, ryðfri rist 100x100

PN3: Svalaniðurfali úr plasti, DN50 niðurvísandi tengistútur, ryðfri rist 100x100

PN4: Svalaniðurfali úr plasti með áföstum kraga úr þakpappa, DN50 niðurvísandi tengistútur, ryðfri rist 100x100

Skolplagnir skulu lagðar í 20% halla eins þétt við loft og hægt er nema annað sé tekið fram á teikningum

Regnvatnslagnir skulu lagðar í 10% halla eins þétt við loft og hægt er nema annað sé tekið fram á teikningum

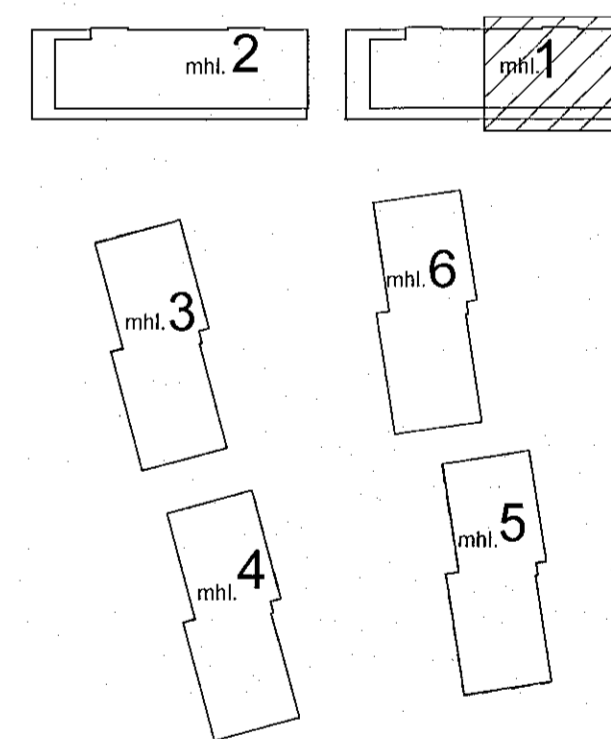


Áshamar 12-26
 Fjölbýlishús
 221 Hafnarfjörður

Lagnir og loftræsing
 Fráveita
 5.hæð - Áshamar 12 - mhl. 01

TEKNIÐUMÉR	BLAÐSTJÓRD	HANNAÐ:	AG
21-133	A1	TEKNIÐ:	AG
L_F_05_04		YFIRFARER:	BK
DAGS	MÆLIKVARÐI	ÚTGÁFA	
21.12.2022	1 : 50	A	

VERKTEIKNING GERD Á GRUNNI AÐALUPPDÁTTA SEM SAMÞYKKTIR VORU ÞANN: 29 JUN 2022
 Róbert A. Róbertsson • M. 080 61 5429

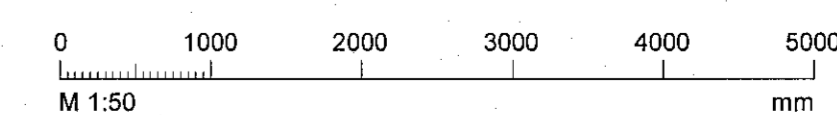

Dagsetning miðuppsáttar: 14.06.2022
 Höfundur: Almar Gunnarsson kt. 170388-3489
 Höfundarsíða: