


Útg.	Dags.	Skýring	Br.af:	Yfirf.
A	21.12.2022		AG	BK

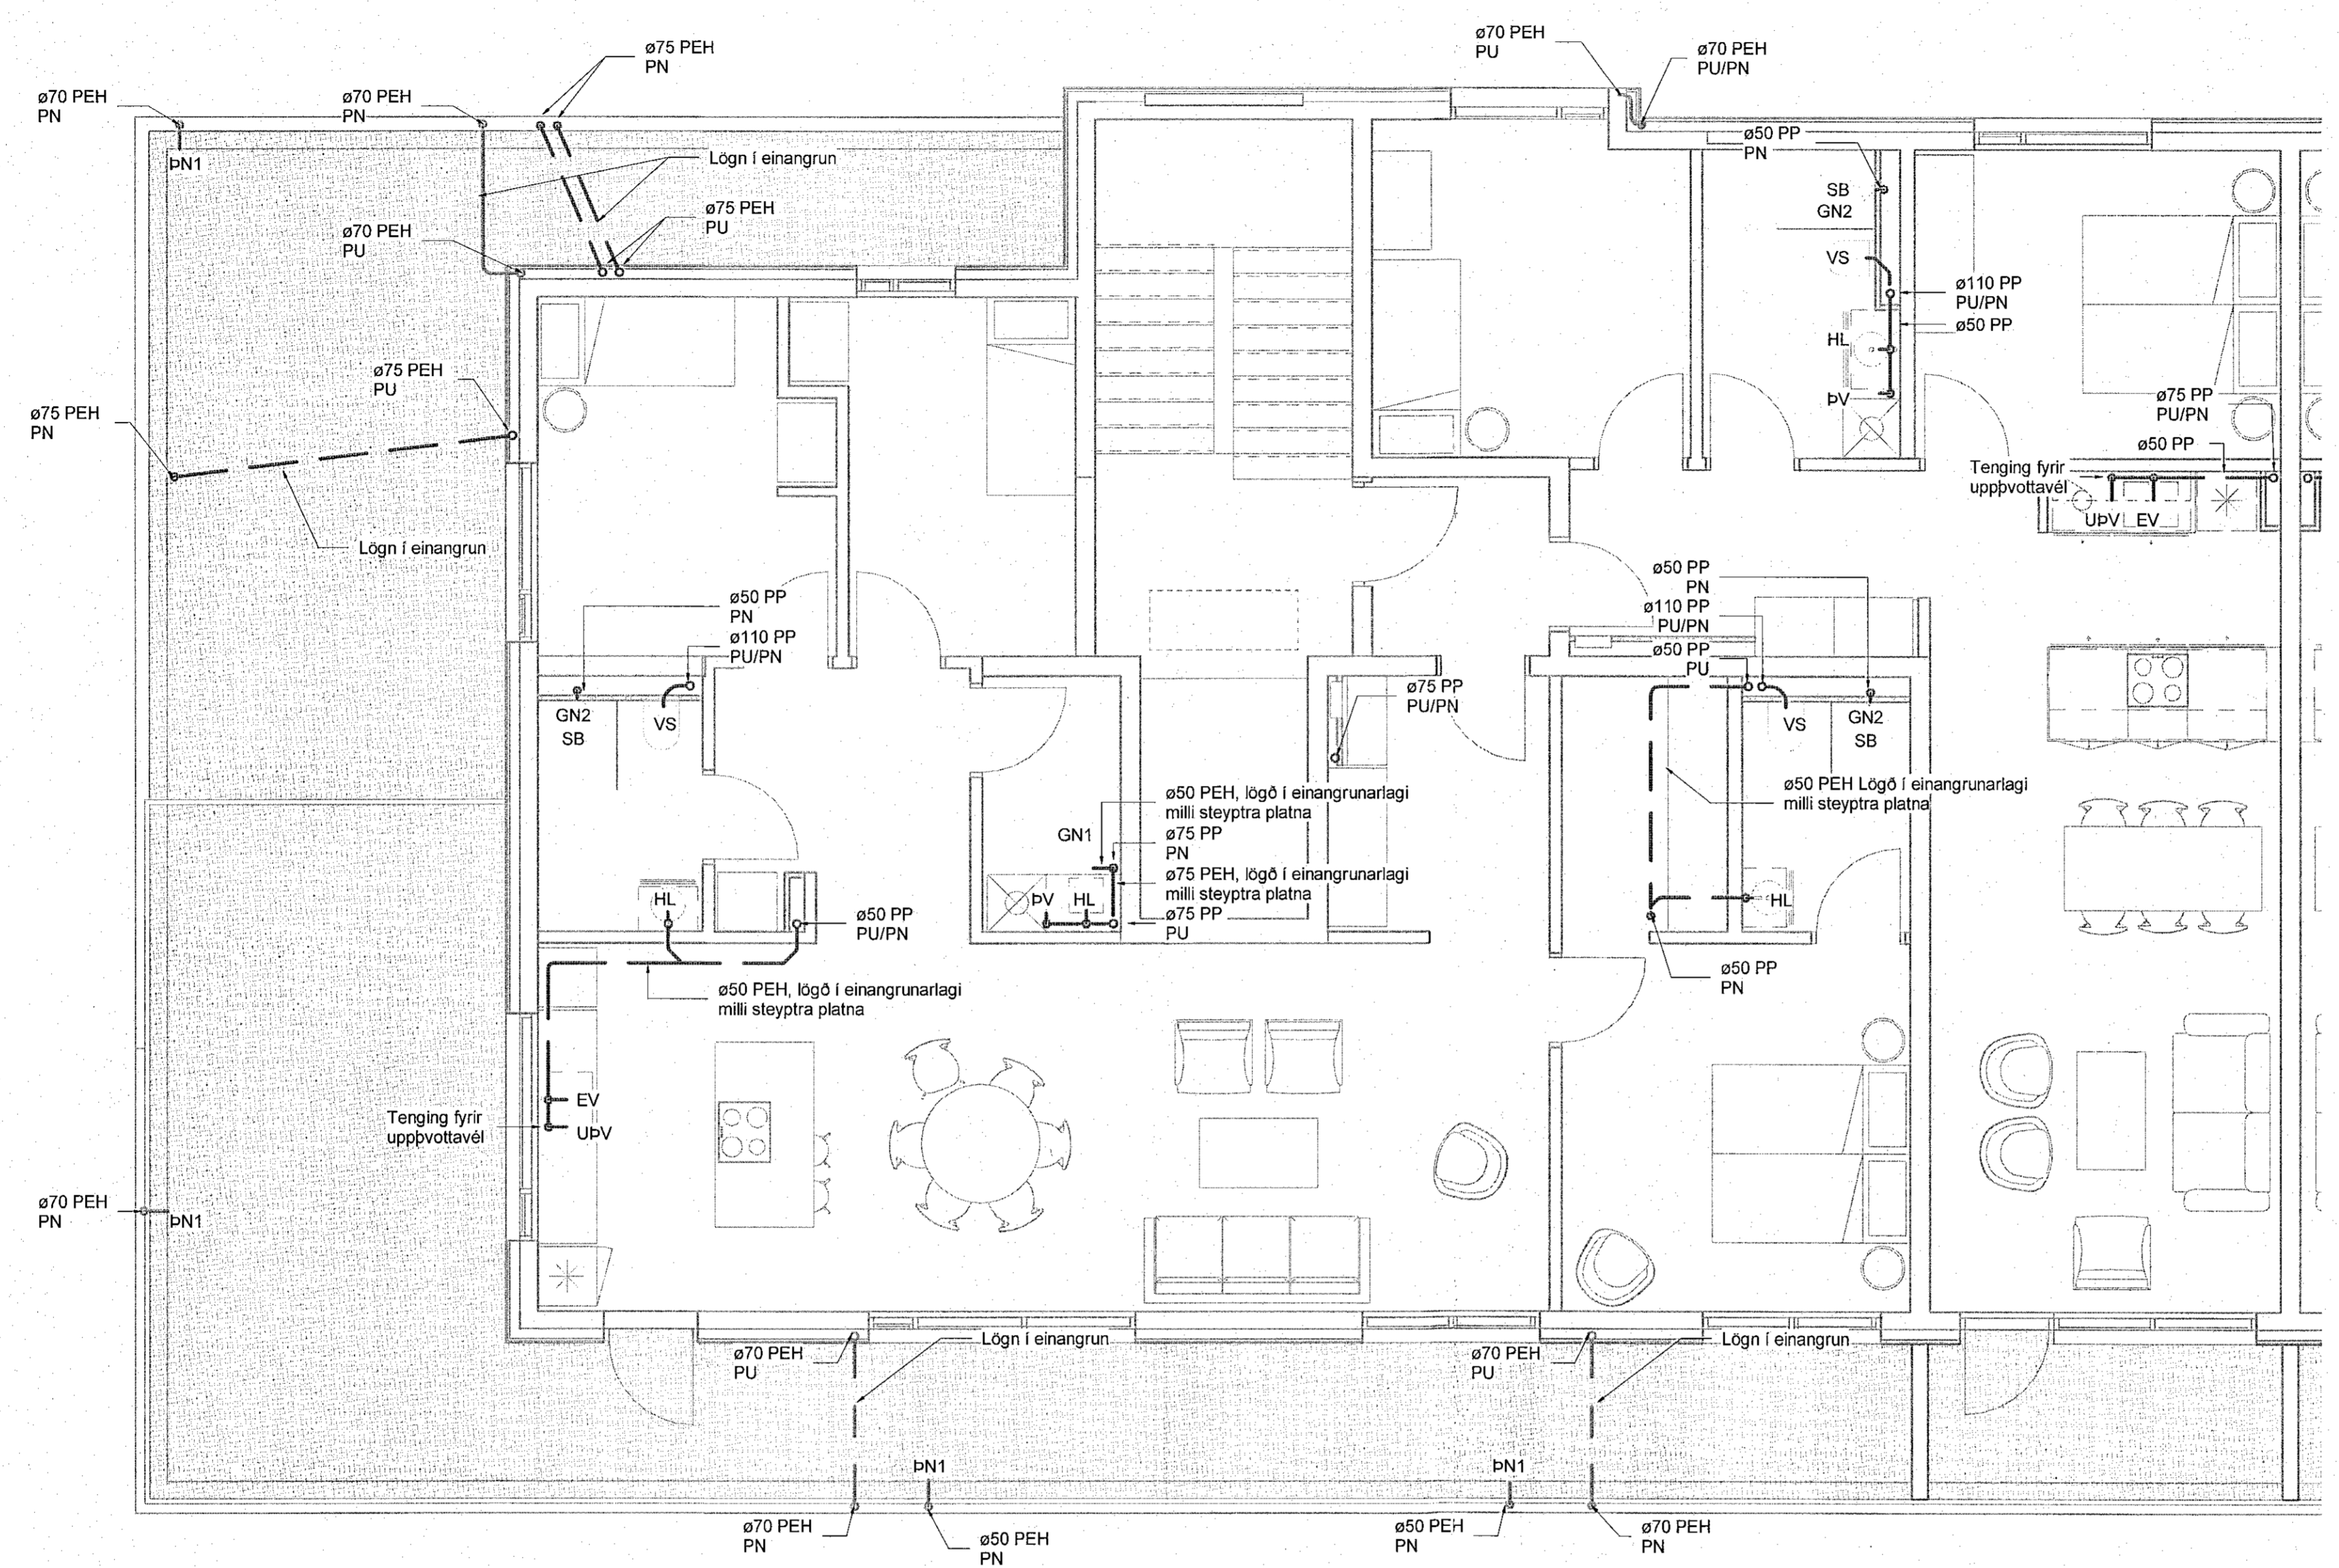

- Frærensli skýringar
- Frærensli skólíp
 - Frærensli regnvatn
 - - - Frærensli dren

Ómerktur hringur tákna að lögn færst upp eða niður innan hæðar.
Hringur merktur PU, PN eða PU/PN tákna að lögn færst upp eða niður á milli hæða.

T.K - Aætlaður topp kóti
B.K - Botnkóti

GN1: Gólfniðurfali úr plasti með lyktarlöka, DN50 niðurvísandi tengistútur, ryðfri rist 100x100

GN2: Sturtuþúfur úr plasti með lyktarlöku, DN50 afturvísandi tengistútur, ryðfri rist 150x150

GN3: Gólfniðurfali úr plasti með lyktarlöku, DN50 hlöðarvísandi tengistútur, ryðfri rist 100x100

DN1: Hliðarvísandi þakniðurfali með áföstum kraga úr þakpappa með gataðri upphækkun úr ryðfri stáli innan við þakant. DN70/50 tengistútur. Fyrir ofan niðurfali skal setja DN50 öryggisfírfali


DN2: Svalaniðurfali úr plasti, DN50 hlöðarvísandi tengistútur, ryðfri rist 100x100

DN3: Svalaniðurfali úr plasti, DN50 niðurvísandi tengistútur, ryðfri rist 100x100

DN4: Svalaniðurfali úr plasti með áföstum kraga úr þakpappa, DN50 niðurvísandi tengistútur, ryðfri rist 100x100

Skolplagnir skulu lagðar í 20 % halla eins þétt við loft og hægt er nema annað sé tekið fram á teikningum

Regnvatnsgagnir skulu lagðar í 10 % halla eins þétt við loft og hægt er nema annað sé tekið fram á teikningum

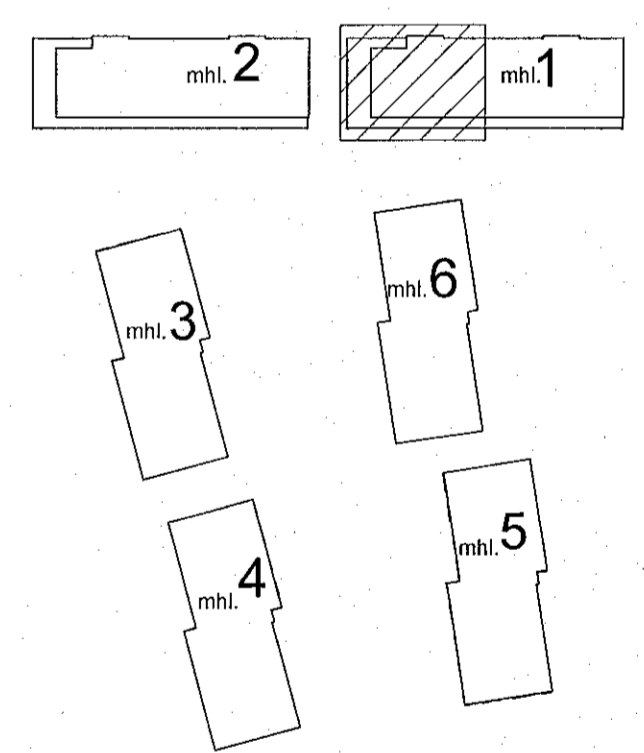


Áshamar 12-26
Fjölbyliðshús
221 Hafnarfjörður

Lagnir og loftræsing
Fráveita
5.hæð - Áshamar 14 - mhl. 01

VERKTEIKNING GERD Á
GRUNNI AÐALUPPDRATTA
SEM SAMPYKKTIR VORU ÞANN:
29 JUN 2022
Algelir Ásgelvisson kl. 080161-5429

TEKNIÐMÉR	BLAÐSTÆRD	HANNAÐ:	AG
21-133	A1	TEKNAÐ:	AG
L_F_05_03		YFRIFARND:	BK
DAGS.	MELKVARÐI	ÚTGÁFA	
21.12.2022	1 : 50	A	

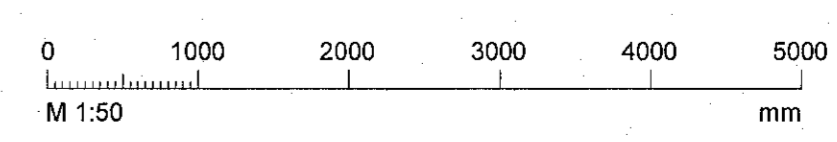

Dagsetning aðaluppdráttar: 14.08.2022
Höfundur: Almar Gunnarsson kl. 170388-3489
Höfundarsigill: AC