


Útg.	Dags.	Skýring	Br.af.	Yfirf.
A	21.12.2022		AG	BK

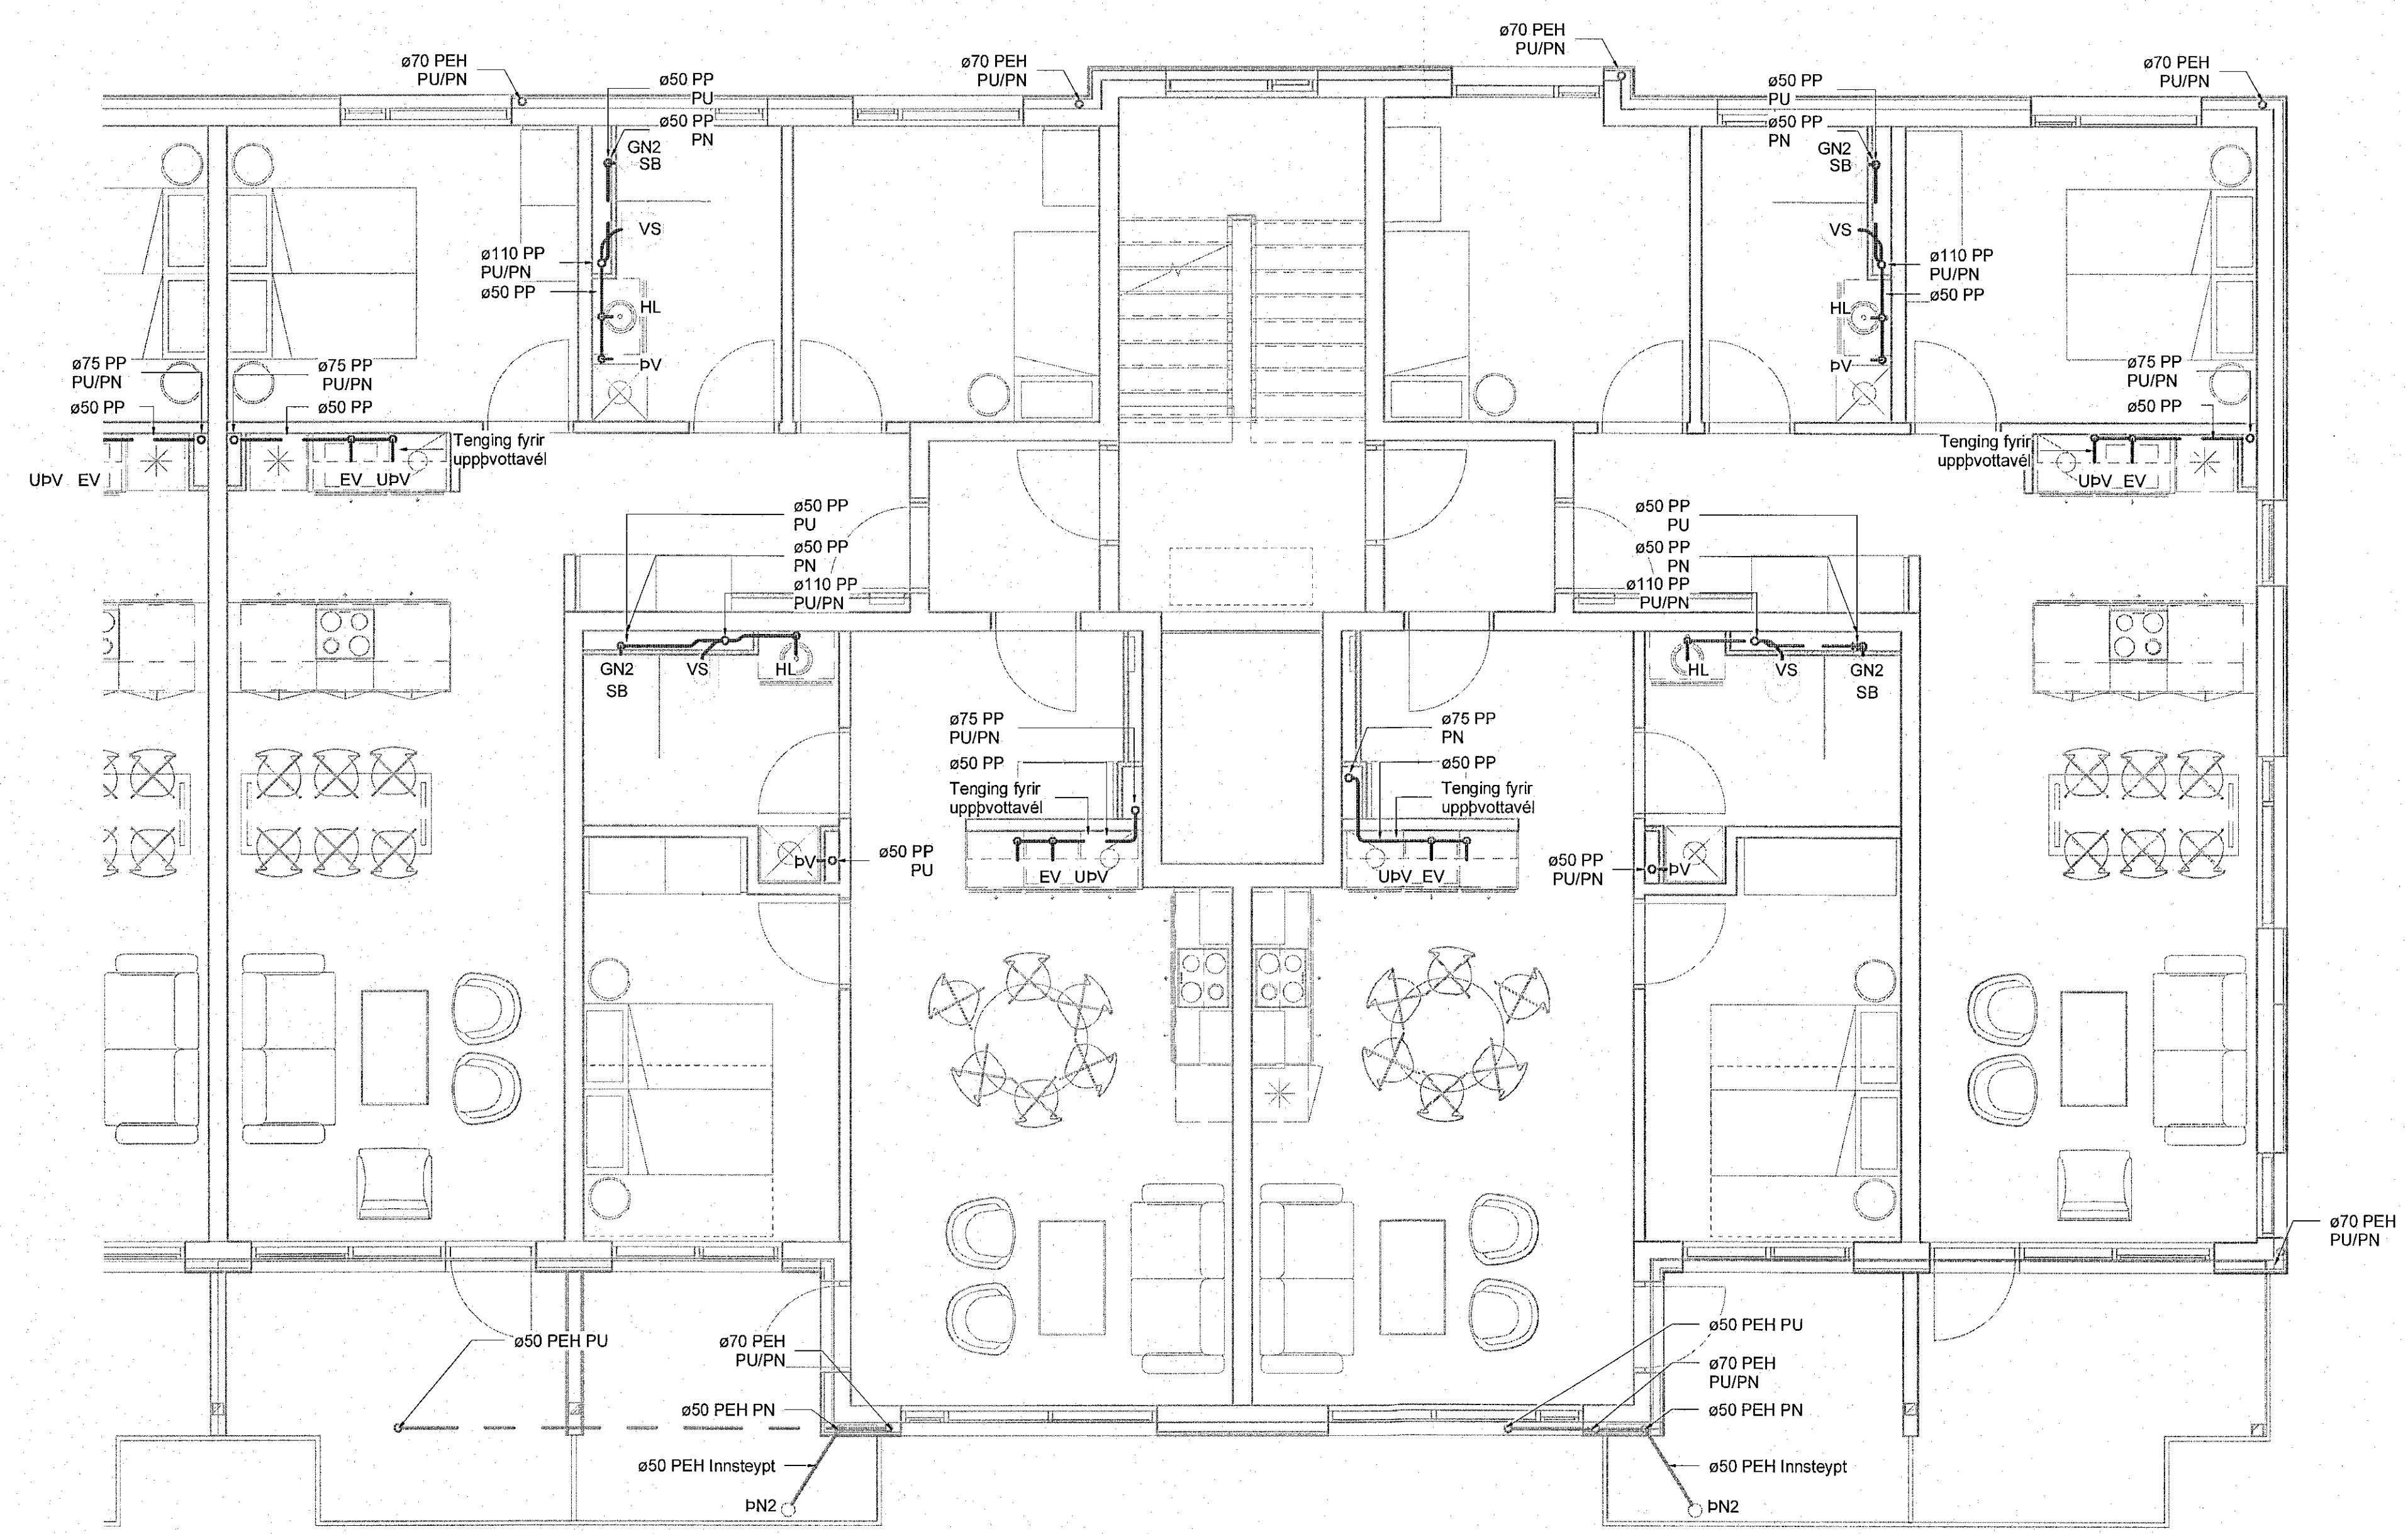

Frænnisli skýringar

- Frænnisli skölp
- Frænnisli regnvatn
- - - Frænnisli dren

Ómerktur hringur tákna að lagn færst upp eða niður innan hæðar.
Hringur merktur PU, PN eða PU/PN tákna að lagn færst upp eða niður á milli hæða.

T.K - Áætlaður topp kóti
B.K - Bolnkóti

GN1: Gólfniðurfali úr plasti með lyktarlöku, DN50 hlöðarvisandi tengistútur, ryðfri rist 100x100

GN2: Sturtuníðurfali úr plasti með lyktarlöku, DN50 afturvisandi tengistútur, ryðfri rist 150x150

GN3: Gólfniðurfali úr plasti með lyktarlöku, DN50 hlöðarvisandi tengistútur, ryðfri rist 100x100

PN1: Hliðarvisandi þakniðurfali með áföstum kruga úr þakpappa með gataðri upphækkun úr ryðfri stáli innan við þakant, DN70/50 tengistútur. Fyrir ofan niðurfali skal setja DN50 öryggisfirfall


PN2: Svalaniðurfali úr plasti, DN50 hlöðarvisandi tengistútur, ryðfri rist 100x100

PN3: Svalaniðurfali úr plasti, DN50 niðurvisandi tengistútur, ryðfri rist 100x100

PN4: Svalaniðurfali úr plasti með áföstum kruga úr þakpappa, DN50 niðurvisandi tengistútur, ryðfri rist 100x100

Skólplagnir skulu lagðar í 20 % halla eins þétt við loft og hægt er nema annað sé tekið fram á teikningum

Regnvatnslagnir skulu lagðar í 10 % halla eins þétt við loft og hægt er nema annað sé tekið fram á teikningum

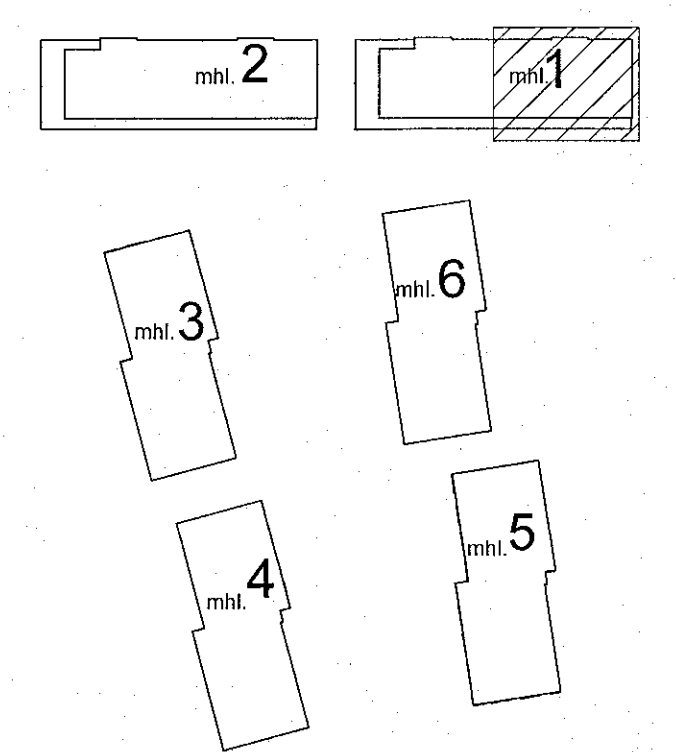


Áshamar 12-26
Fjölbýlishús
221 Hafnarfjörður

Lagnir og loftræsing
Fráveita
4.hæð - Áshamar 12 - mhl. 01

VERKTEIKNING GERD Á
GRUNNI AÐALUPPDRATTA
SEM SAMBYKKTIR VORU ÞANN:
29 JUN 2022
Ásgafr Ásgarsson • kv 0601645429

TEKNNUMER	BLASTJÆRD	HANNAD:	AG
21-133	A1	TEKNAÐ:	AG
L_F_04_04		YFIRFARID:	BK
DAGS:	MAELKVAREI	UTGAFA	
21.12.2022	1:50		A

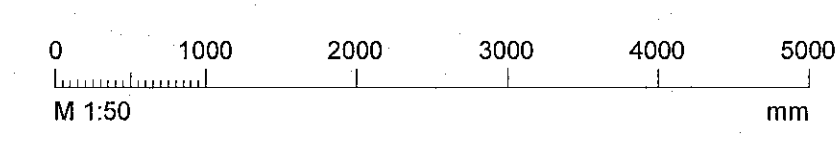

Dagsetning afslutprófs: 14.06.2022
Höfundur: Almar Gunnarsson kt.170388-3469
Höfundarsíða: