


Útg.	Dags.	Skýring	Br. af	Yfir.
A	21.12.2022		AG	BK

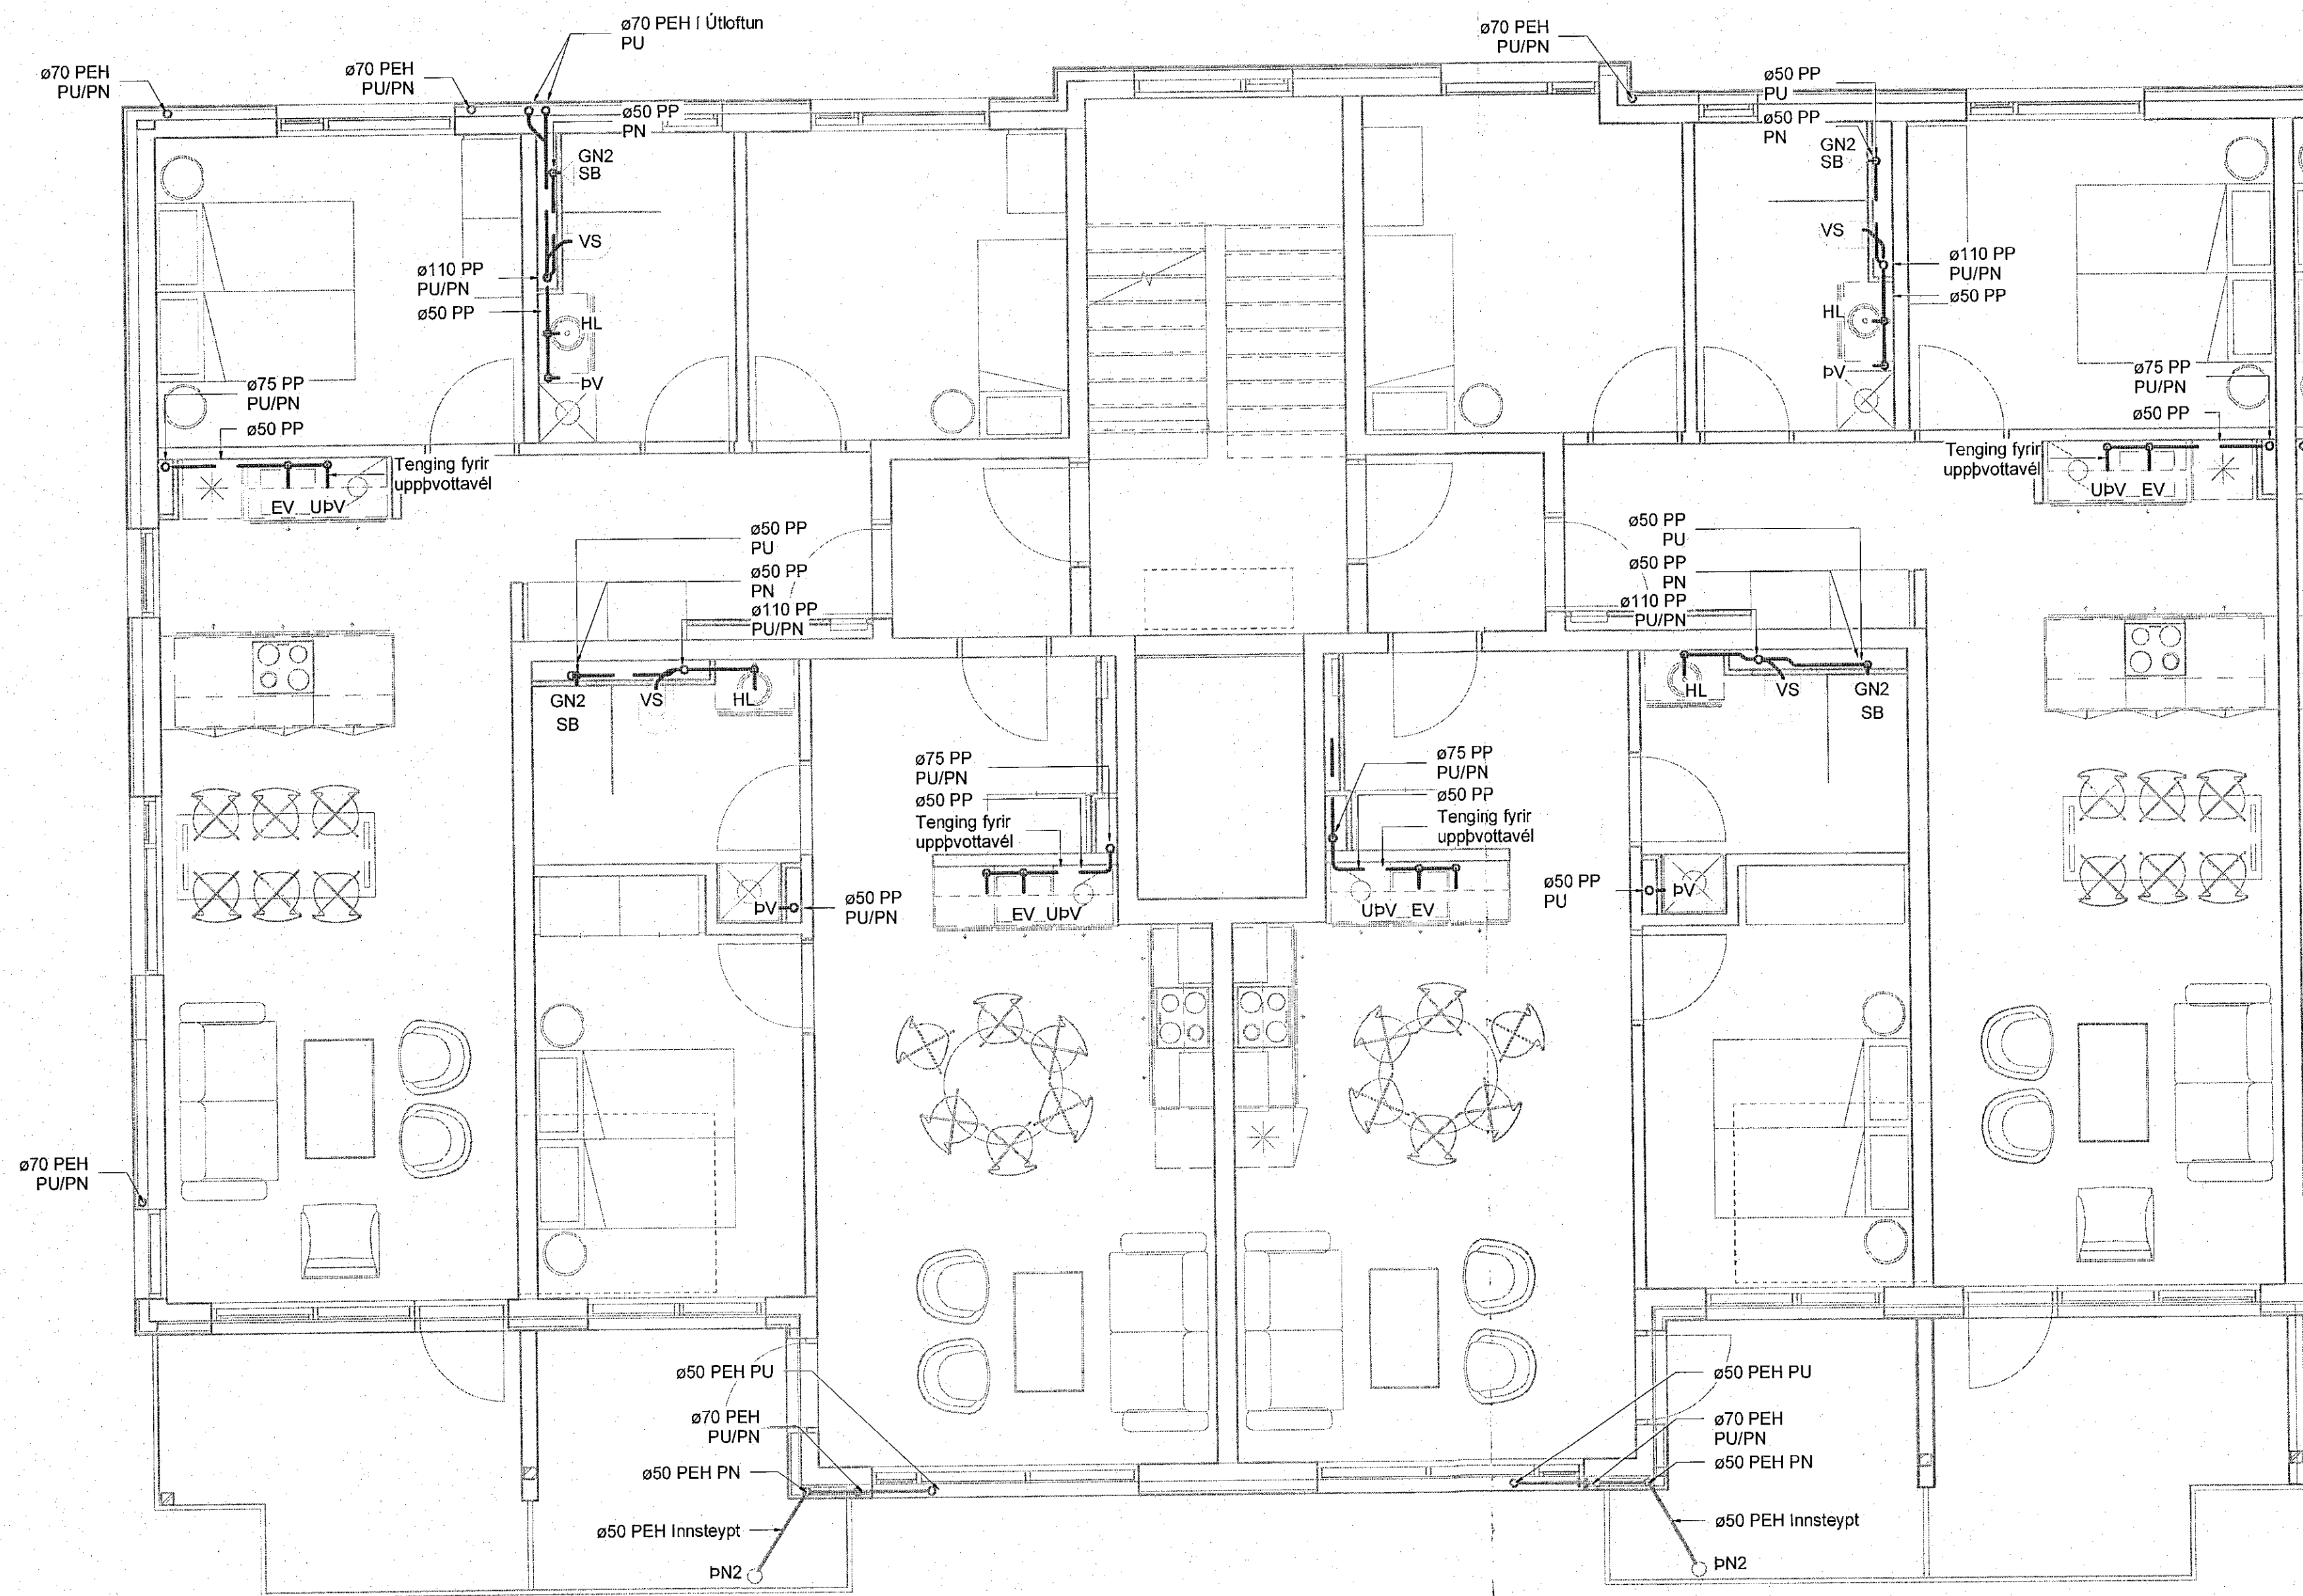

Ómerktur hringur táknar að lagn færast upp eða niður innan hæðar.
 Hringur merktur PU, PN eða PU/PN táknar að lagn færast upp eða niður á milli hæða.

T.K - Ásetlaður topp kóti
 B.K - Botnkóti

GN1: Gólfniðurfali úr plasti með lyktafloku, DN50 niðurvísandi tengistútur, ryðfri rist 100x100

GN2: Sturtaniðurfali úr plasti með lyktafloku, DN50 aturvísandi tengistútur, ryðfri rist 150x150

GN3: Gólfniðurfali úr plasti með lyktafloku, DN50 hlöðarvísandi tengistútur, ryðfri rist 100x100

DN1: Hlöðarvísandi þakniðurfali með áföstum kraga úr þakpappa með gataðri upphækkun úr ryðfri stáli innan við þakkant, DN70/50 tengistútur. Fyrir ofan niðurfali skal setja DN50 öryggisryðfali


DN2: Svalaniðurfali úr plasti, DN50 hlöðarvísandi tengistútur, ryðfri rist 100x100

DN3: Svalaniðurfali úr plasti, DN50 niðurvísandi tengistútur, ryðfri rist 100x100

DN4: Svalaniðurfali úr plasti með áföstum kraga úr þakpappa, DN50 niðurvísandi tengistútur, ryðfri rist 100x100

Skólplagnir skulu lagðar í 20% halla eins þétt við loft og hægt er nema annað sé tekið fram á teikningum

Regnvatnslagnir skulu lagðar í 10% halla eins þétt við loft og hægt er nema annað sé tekið fram á teikningum

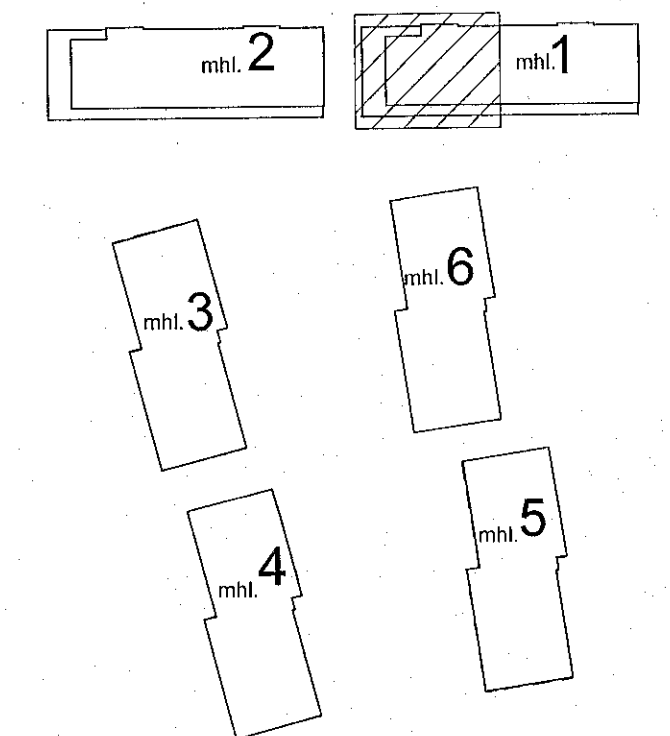

Áshamar 12-26
 Fjölbýlishús
 221 Hafnarfjörður
 Lagnir og loftræsing
 Fráveita
 4.hæð - Áshamar 14 - mhl. 01

VERKTEIKNING GERD Á GRUNNI AÐALUPPDRATTA SEM SAMÞYKKTIR VORU ÞANN:
 29 JUN 2022
 Astor Ástheimsson • M. 0601215429

TEKNNÚMÉR	BLAÐSTÆRD	HANNAÐ:	AG
21-133	A1	TEKNAÐ:	AG
L_F_04_03		YFRIFRÆÐ:	BK
DAGS	MELKIVARÐI	ÚTGÁFA	
21.12.2022	1 : 50	A	

