


Útg.	Dags.	Skýring	Br. af:	Yfirf.
A	21.12.2022		AG	BK

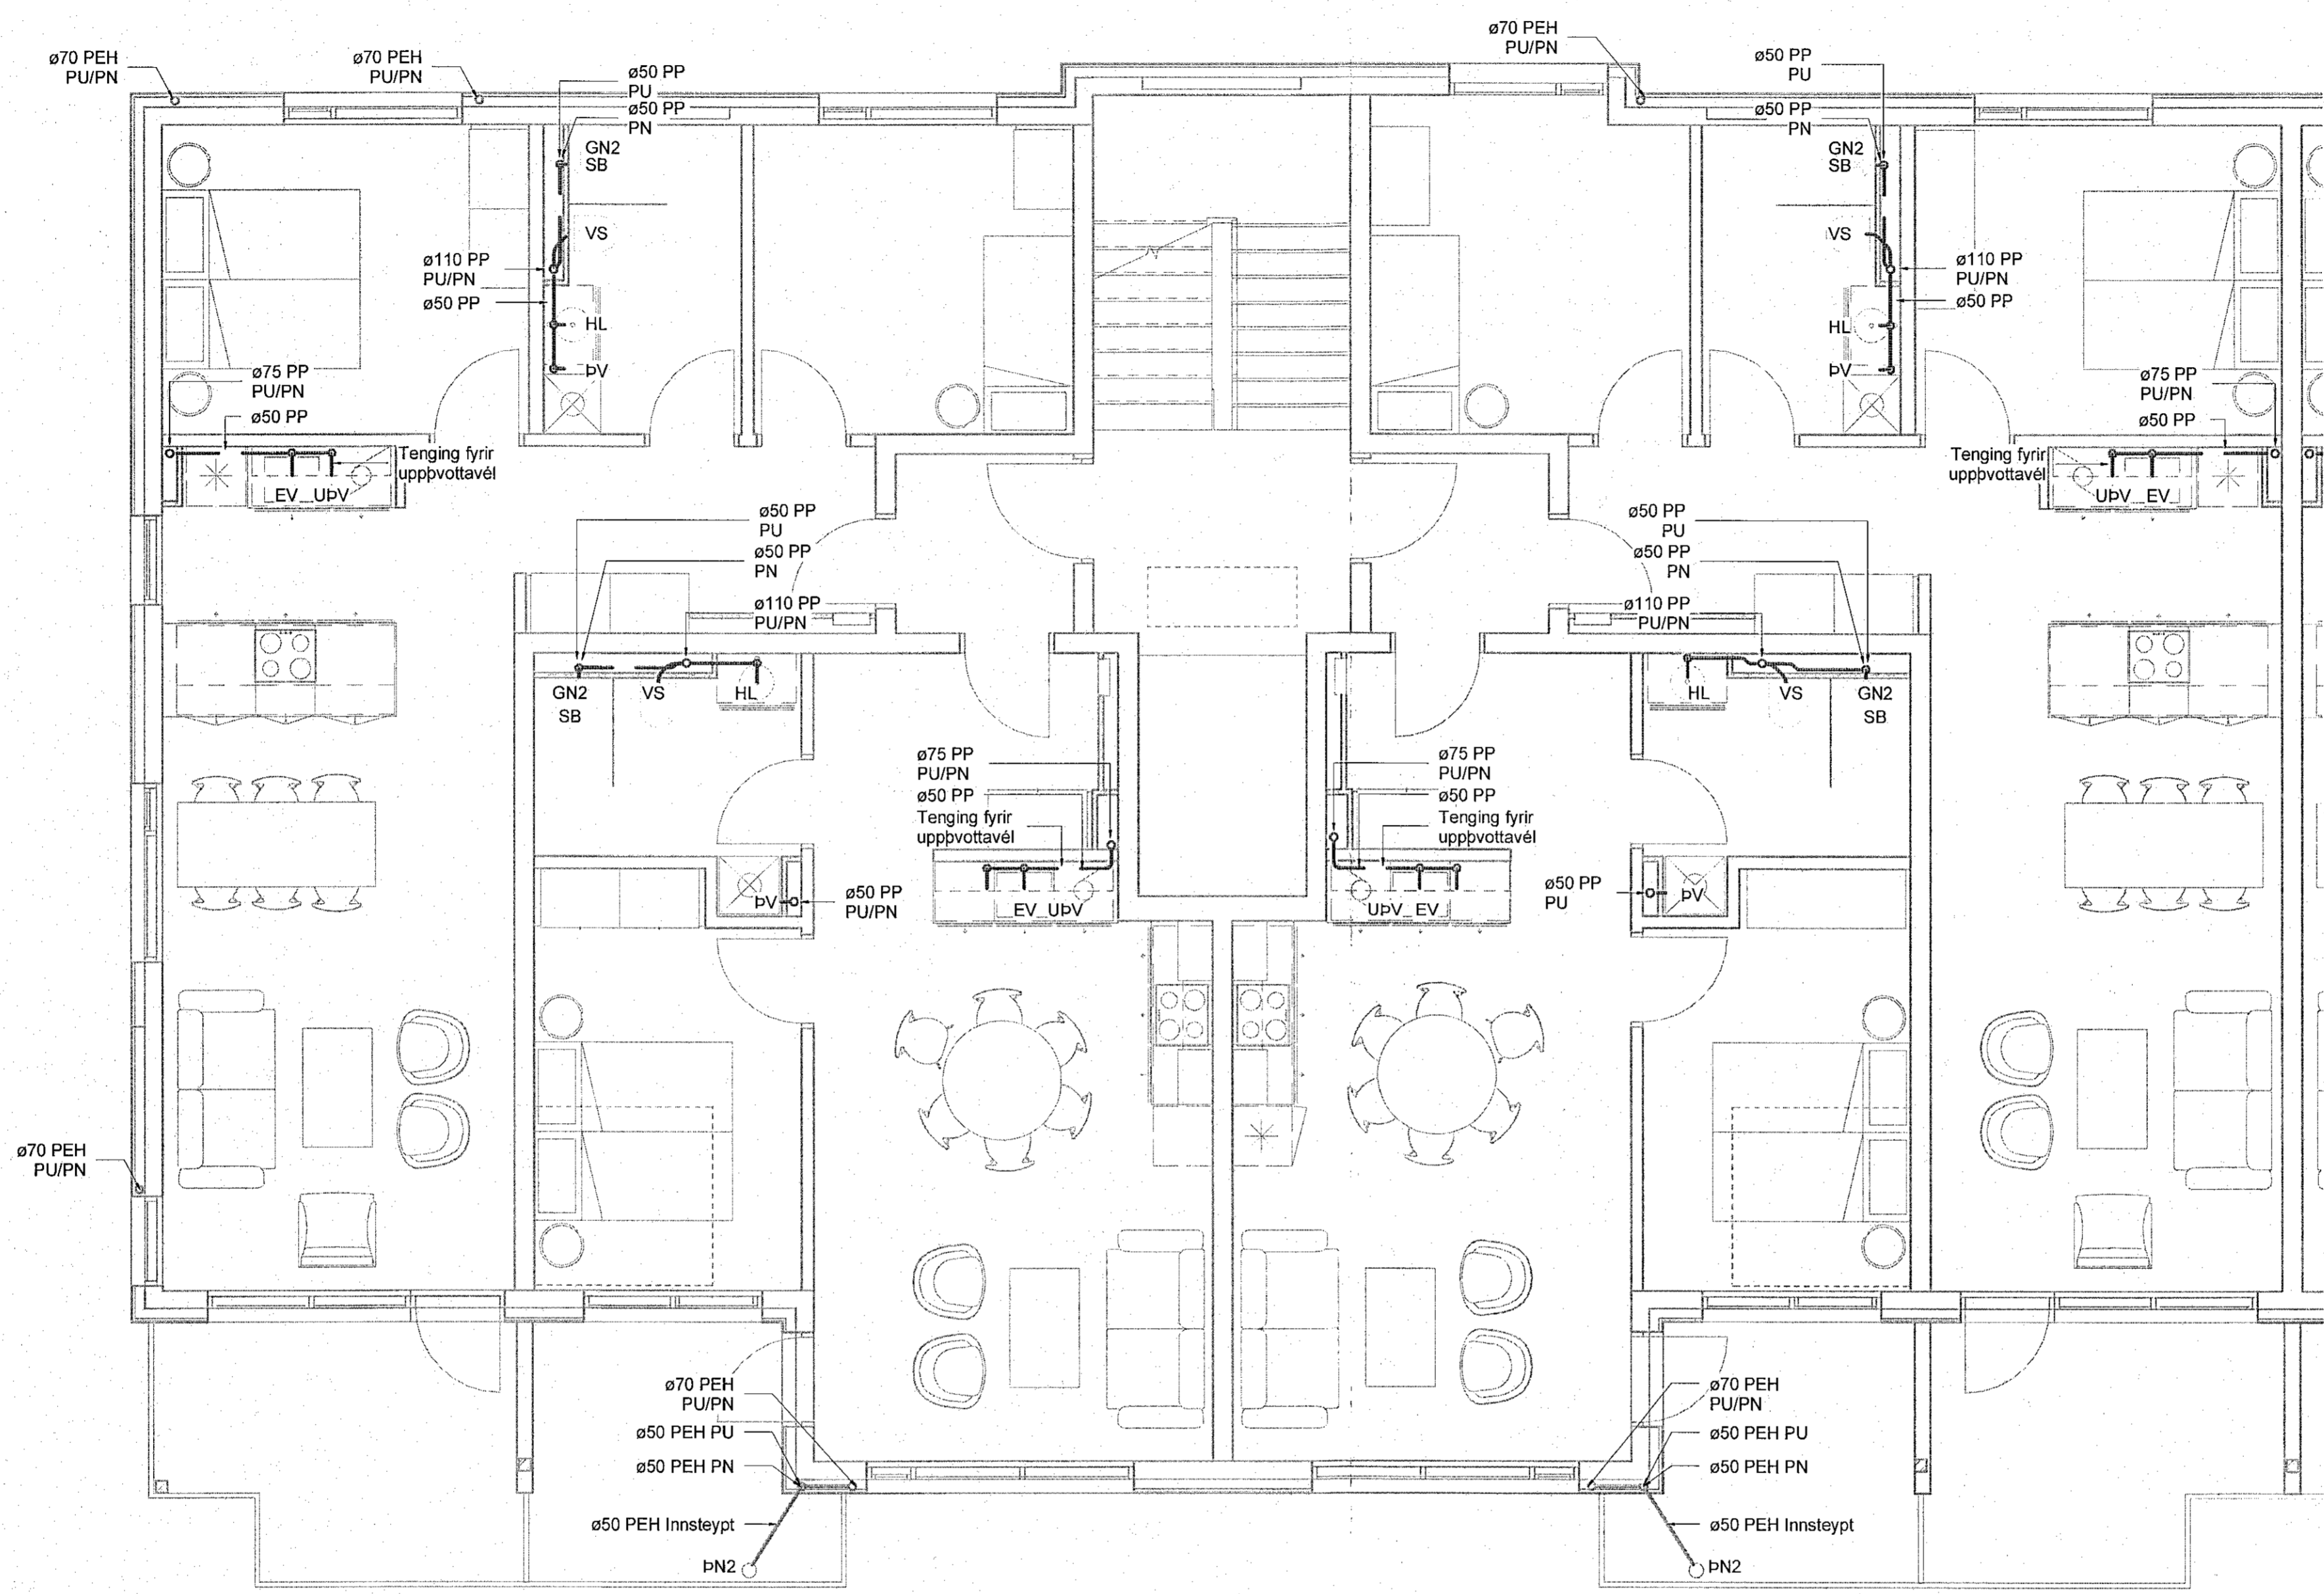

- Frárennslí skýringar**
- Frárennslí skóip
  - Frárennslí regnvatn
  - - - Frárennslí dren

Ómerktur hringur táknar að lög festir upp eða niður innan hæðar.  
 Hringur merktur PU, PN eða PU/PN táknar að lög festir upp eða niður á milli hæða.

T.K - Áætlaður topp kóti  
 B.K - Botnkóti

GN1: Gólfniðurfall úr plasti með lyktarlöku, DN50 niðurvísandi tengistútur, ryðfri rist 100x100

GN2: Sturtuþúfurfall úr plasti með lyktarlöku, DN50 afturvísandi tengistútur, ryðfri rist 150x150

GN3: Gólfniðurfall úr plasti með lyktarlöku, DN50 hliðarvísandi tengistútur, ryðfri rist 100x100

DN1: Hliðarvísandi þakniðurfall með áföstum kraga úr þakpappa með gataðri uppþækkun úr ryðfri stáli innan við þakant, DN70/50 tengistútur. Fyrir ofan niðurfall skal setja DN50 orggissýrfirfall


DN2: Svalaniðurfall úr plasti, DN50 hliðarvísandi tengistútur, ryðfri rist 100x100

DN3: Svalaniðurfall úr plasti, DN50 niðurvísandi tengistútur, ryðfri rist 100x100

DN4: Svalaniðurfall úr plasti með áföstum kraga úr þakpappa, DN50 niðurvísandi tengistútur, ryðfri rist 100x100

Skolplagnir skulu lagðar í 20% halla eins þétt við loft og hægt er nema annað sé tekið fram á teikningum

Regnvatnslagnir skulu lagðar í 10% halla eins þétt við loft og hægt er nema annað sé tekið fram á teikningum

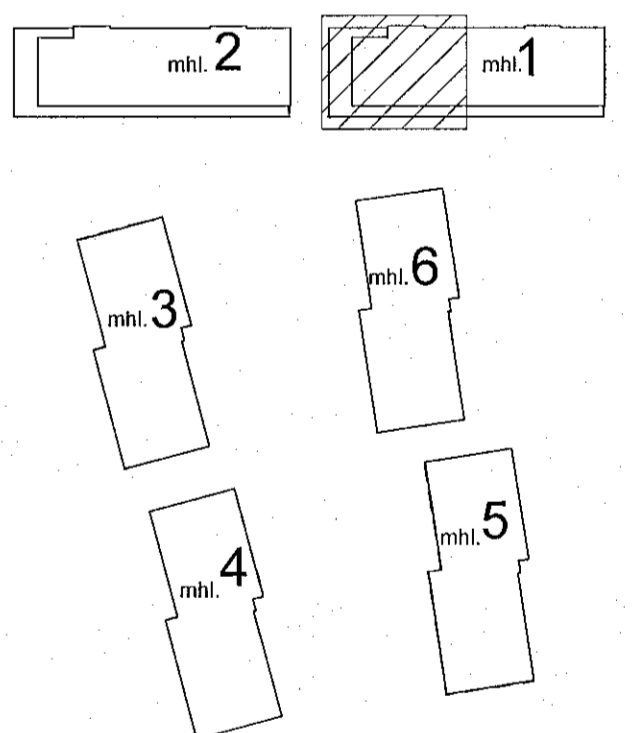

Áshamar 12-26  
 Fjölbýlishús  
 221 Hafnarfjörður

Lagnir og loftræsing  
 Fráveita  
 3.hæð - Áshamar 14 - mhl. 01

VERKTEIKNING GERD Á GRUNNI ADALUPPDRATTA SEM SAMÞYKKTIR VORU ÞANN: 23 JUN 2022  
 Róbert A. Róbertsson

TEKNNÖMUR	BLADSTYRÐ	HANNAÐ	AG
21-133	A1	TEKNAÐ	AG
L_F_03_03		YFRIFARIR	BK
DAGS.	MÆLKVARDI	ÓTGÁFA	
21.12.2022	1 : 50	A	

