


Samþykkt þann
11. jan. 2023
fl. byggingarfulltrúnaði Hafnarfjarðar
Róbert A. Róbertsson

Útg.	Dags.	Skýring	Br. af:	Yfirf.
A	21.12.2022		AG	BK

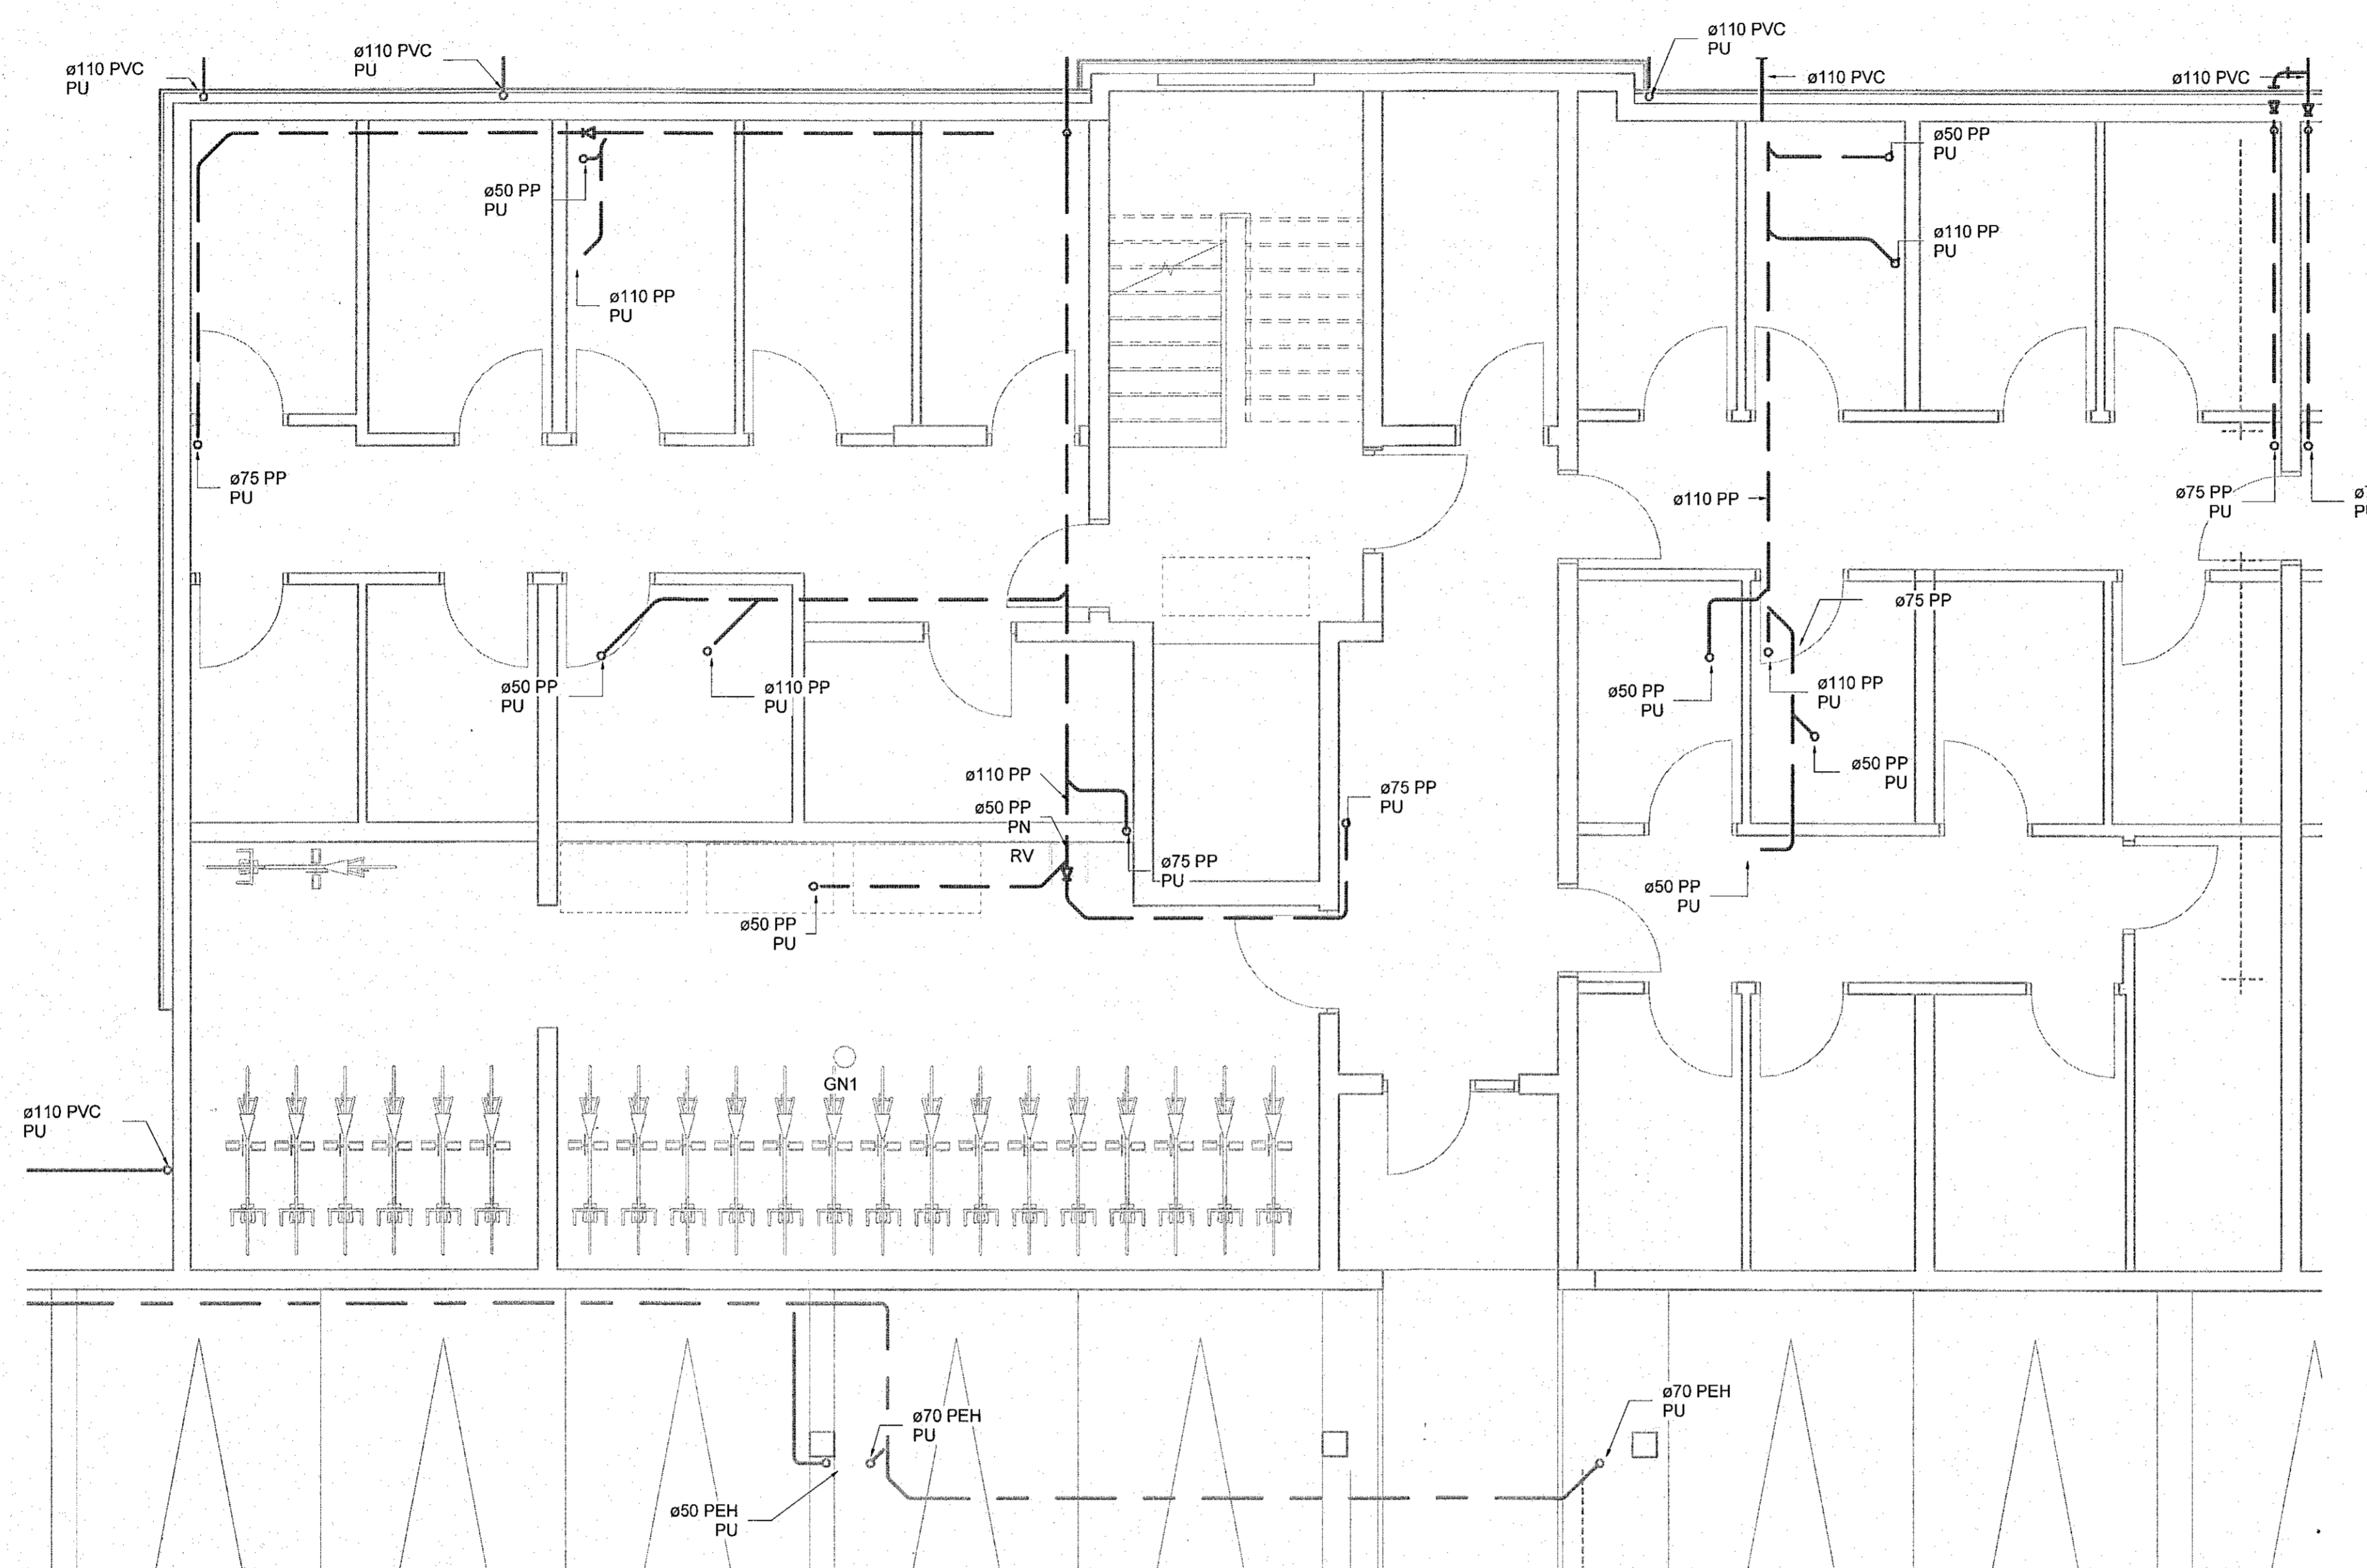

Frærensli skýringar

— Frærensli skólþ

— Frærensli regnvatn

- - - Frærensli dren

Ómerktur hringur táknað að lofn færast upp eða niður innan hæðar.
Hringur merktur PU, PN eða PU/PN táknað að lofn færast upp eða niður á milli hæða.

T.K - Áætlaður topp kóti
B.K - Botnkóti

GN1: Gólfniðurfall úr plasti með lyktarlöku, DN50 niðurvísandi tengistútur, ryðfri rist 100x100

GN2: Sturtuþúrfall úr plasti með lyktarlöku, DN50 afturvísandi tengistútur, ryðfri rist 150x150

GN3: Gólfniðurfall úr plasti með lyktarlöku, DN50 hlíðarvísandi tengistútur, ryðfri rist 100x100

PN1: Hlíðarvísandi þakniðurfall með áföstum kraga úr þakpappa með gataðri upphækkun úr ryðfri stáli innan við þakktar, DN70/50 tengistútur. Fyrir ofan niðurfall skal setja DN50 öryggisfirtall



PN2: Svalaniðurfall úr plasti, DN50 hlíðarvísandi tengistútur, ryðfri rist 100x100

PN3: Svalaniðurfall úr plasti, DN50 niðurvísandi tengistútur, ryðfri rist 100x100

PN4: Svalaniðurfall úr plasti með áföstum kraga úr þakpappa, DN50 niðurvísandi tengistútur, ryðfri rist 100x100

Skolplagnir skulu lagðar í 20 % halla eins þétt við loft og hægt er nema annað sé tekið fram á teikningum

Regnvatnslagnir skulu lagðar í 10 % halla eins þétt við loft og hægt er nema annað sé tekið fram á teikningum

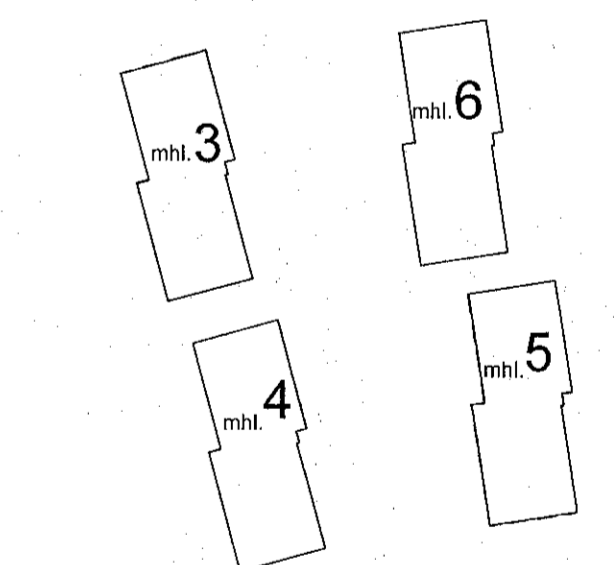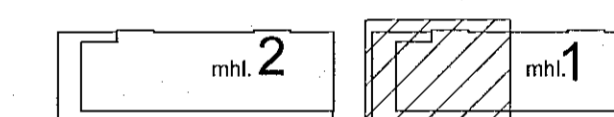

TEKNIK
VERKFRÆÐISTOFA
www.teknik.is teknik@teknik.is

VERKTEIKNING GERD Á
GRUNNI AÐALUPPRÁTTA
SEM SAMÞYKKTIR VORU ÞANN
29 JUN 2022
Róbert A. Róbertsson 210161-5275

Áshamar 12-26
Fjölbýlishús
221 Hafnarfjörður
Lagnir og loftræsing
Fráveita
Kjallari - Áshamar 14 - mhl. 01

TEKNIÐMÉR	BLAÐSTÆÐ	HANNAÐ:	AG
21-133	A1	TEKNAÐ:	AG
L_F_00_03		YFIRFARÐ:	BK
DAGS	MELKIVARÐI	ÚTGÁFA	
21.12.2022	1: 50	A	

Dagsetning aðaluppráttar: 14.05.2022
Höfundur: Almar Gunnarsson kl.170388-3489
M 1:50 mm Höfundarsigill: AC