


Niðurtíkið  
31. jan. 2022  
f.h. byggingarfulltrúans í Hafnarfirði  
Róbert A. Róbertsson

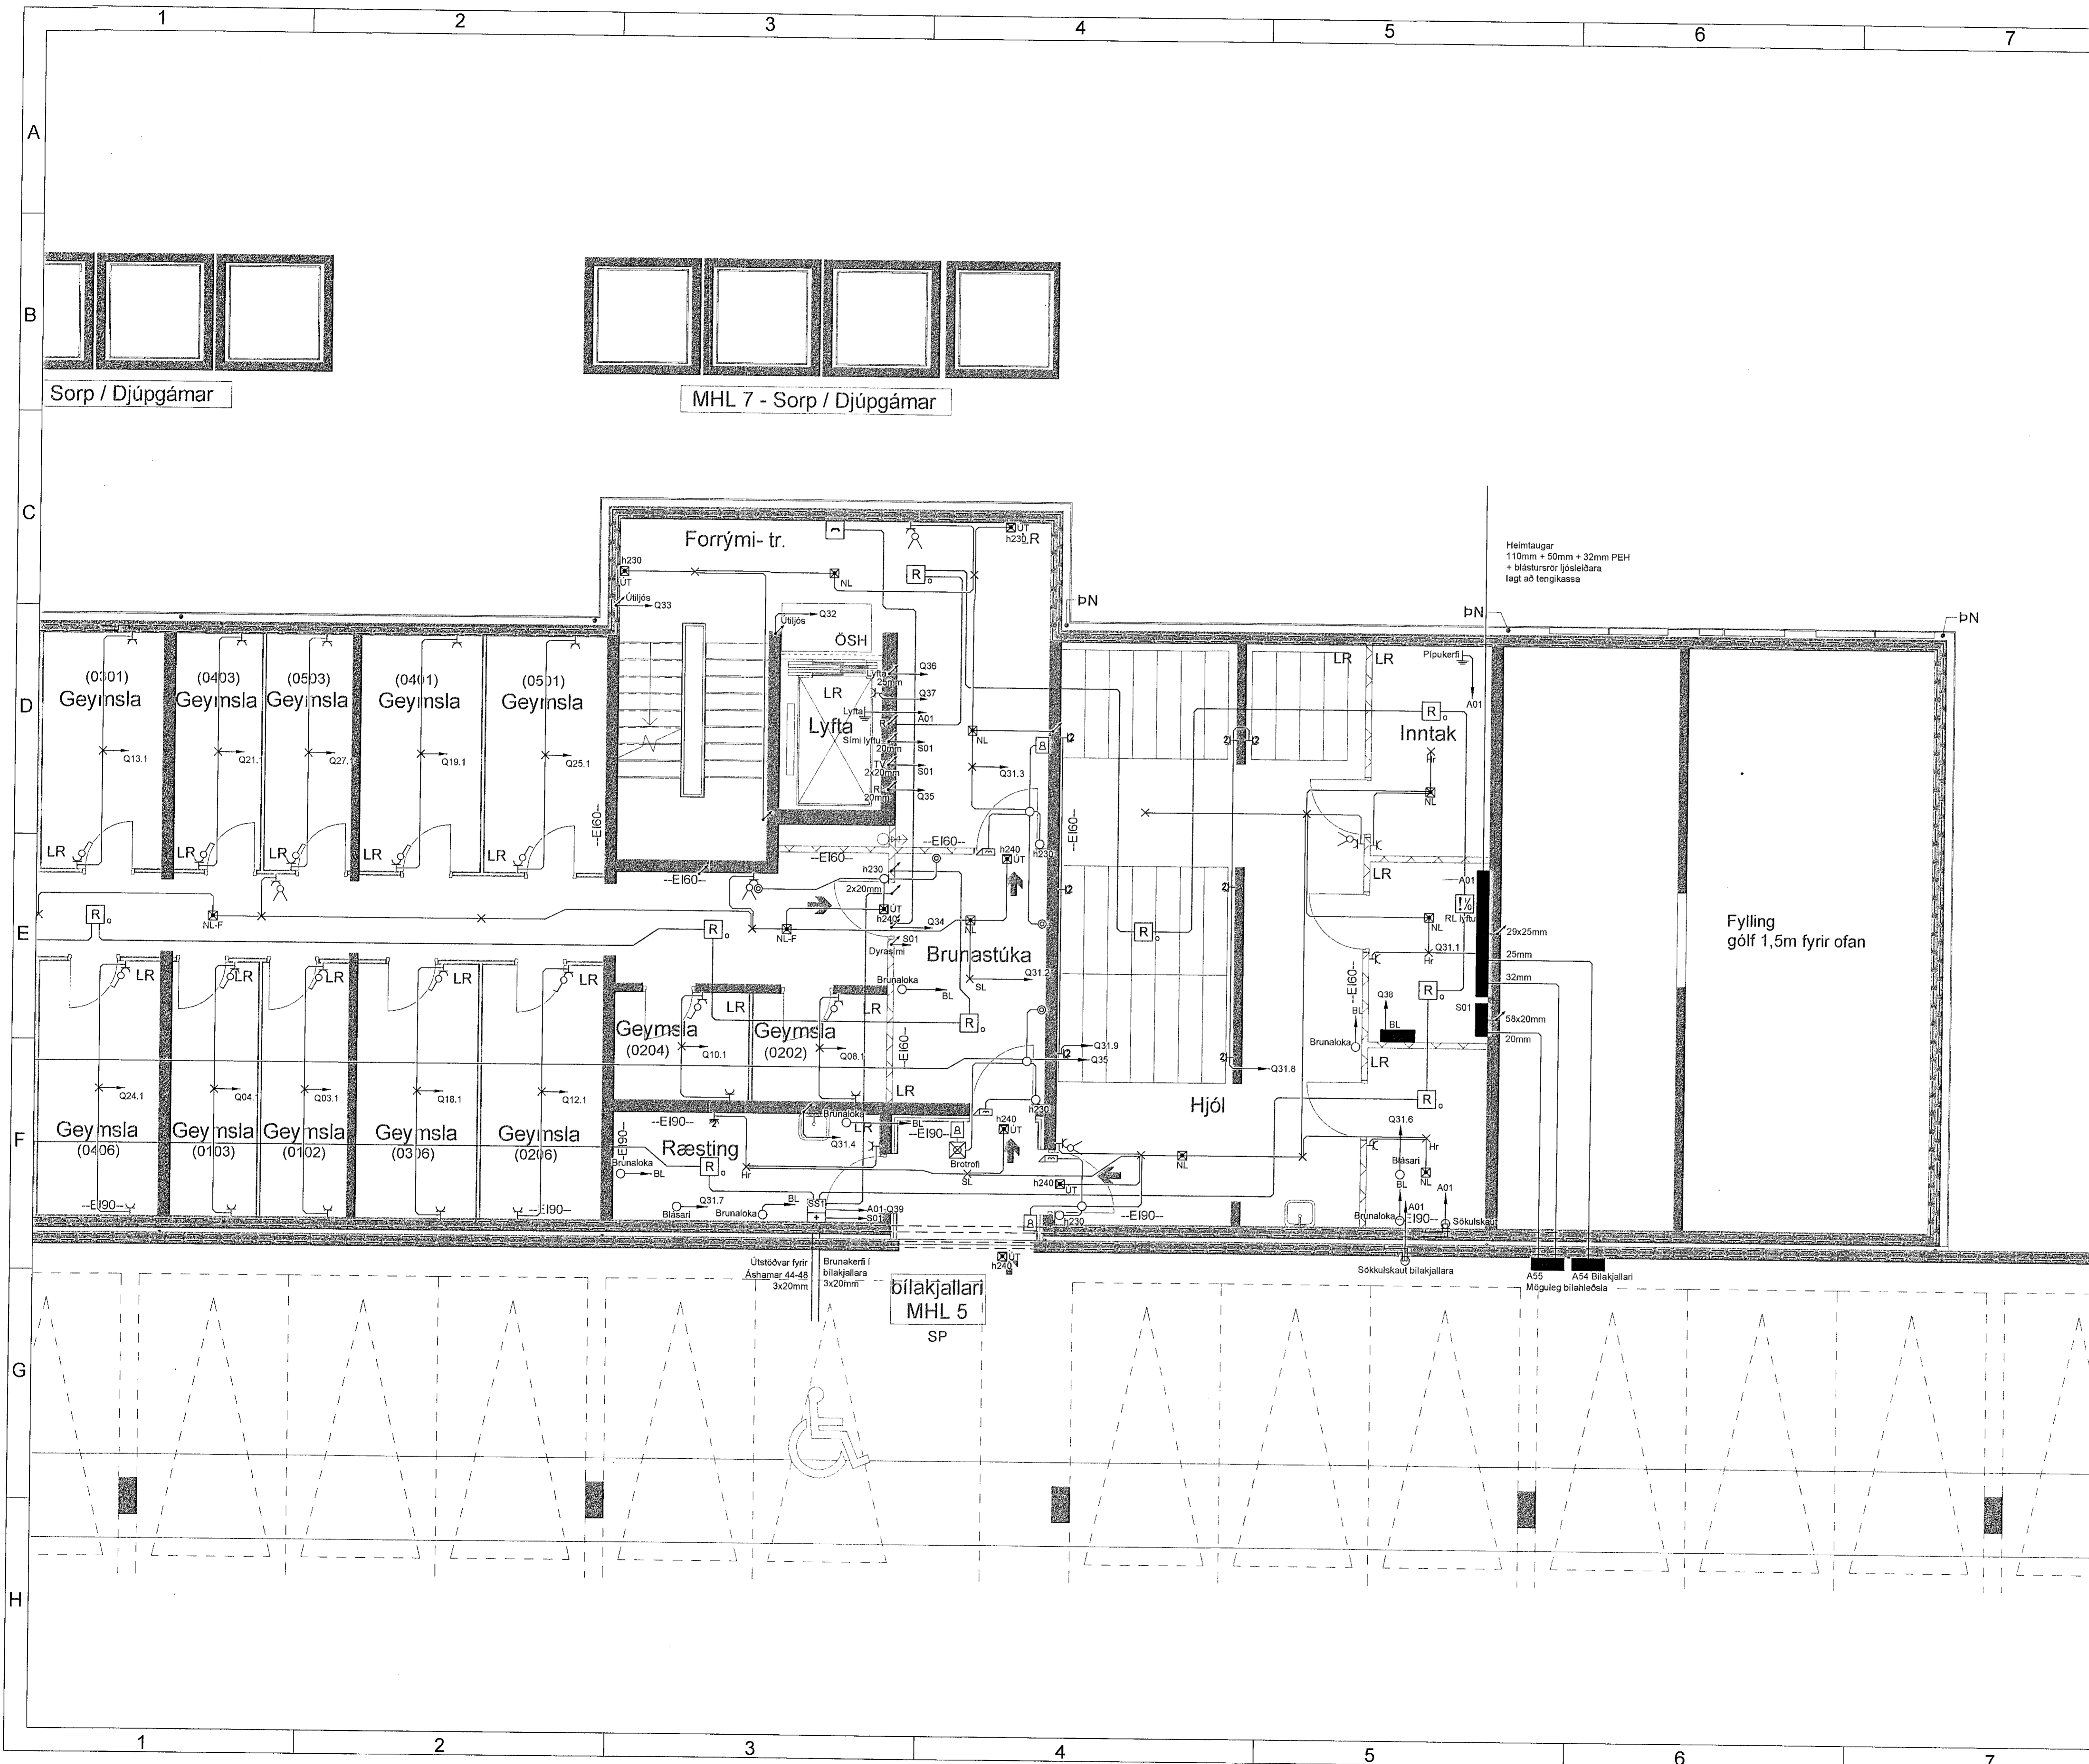

Breytingar	Dags
1 Grunnur uppfærður	28.12.2022
2	
3	
4	
5	
6	

Dagsetning vinnugrunna  
02.12.2022  
Dagssetning aðaluppdráttu.

Undirskrift hönnunarstjóra  
Kt:  
Þórarinn Malmquist  
kt. 031071-5269

 **Voltorka ehf**  
kt. 410606-1860  
voltorka@voltorka.is

Helgi Pálsson S:898-4476 helgi@voltorka.is  
Baldvin Ó. Gunnarsson S:855-3155 baldvin@voltorka.is

Baldvin Ó Gunnarsson

Verkefni  
**Áshamar 42**

Staður  
**221 Hafnarfjörður**

Skýring  
**Raflagnir kjallara**

Hönnun, Baldvin Ó. Gunnarsson  
Kt. 261069-4589

Mkv 1:50

Teikningarnúmer 400-00-04

Teiknað, Baldvin Ó. Gunnarsson

Útgáfudagsetning, 20.10.2022

Land nr.231975 Blaðastærð A1

Verknúmer 2022-067 Útgáfa c