
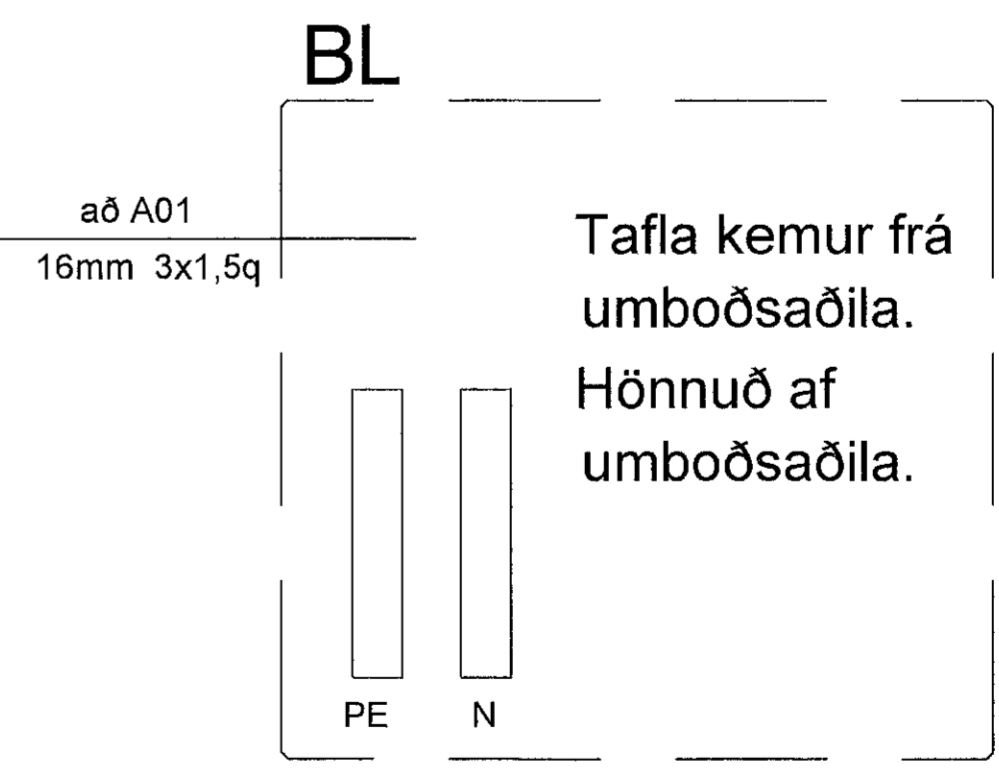
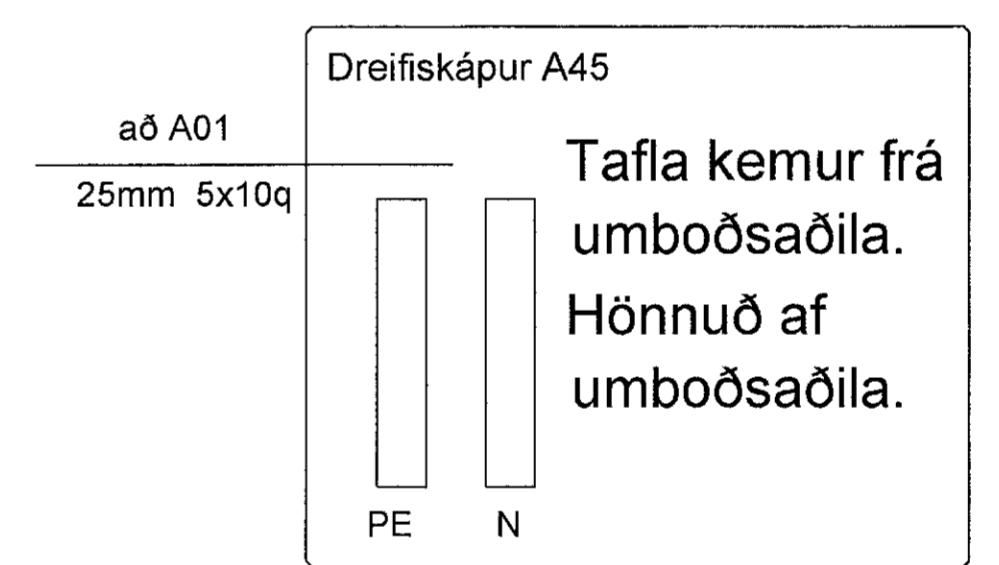


Móttekið
31. jan. 2022
f. byggingarfulltrúans í Hafnarfirði
Róbert A. Róbertsson

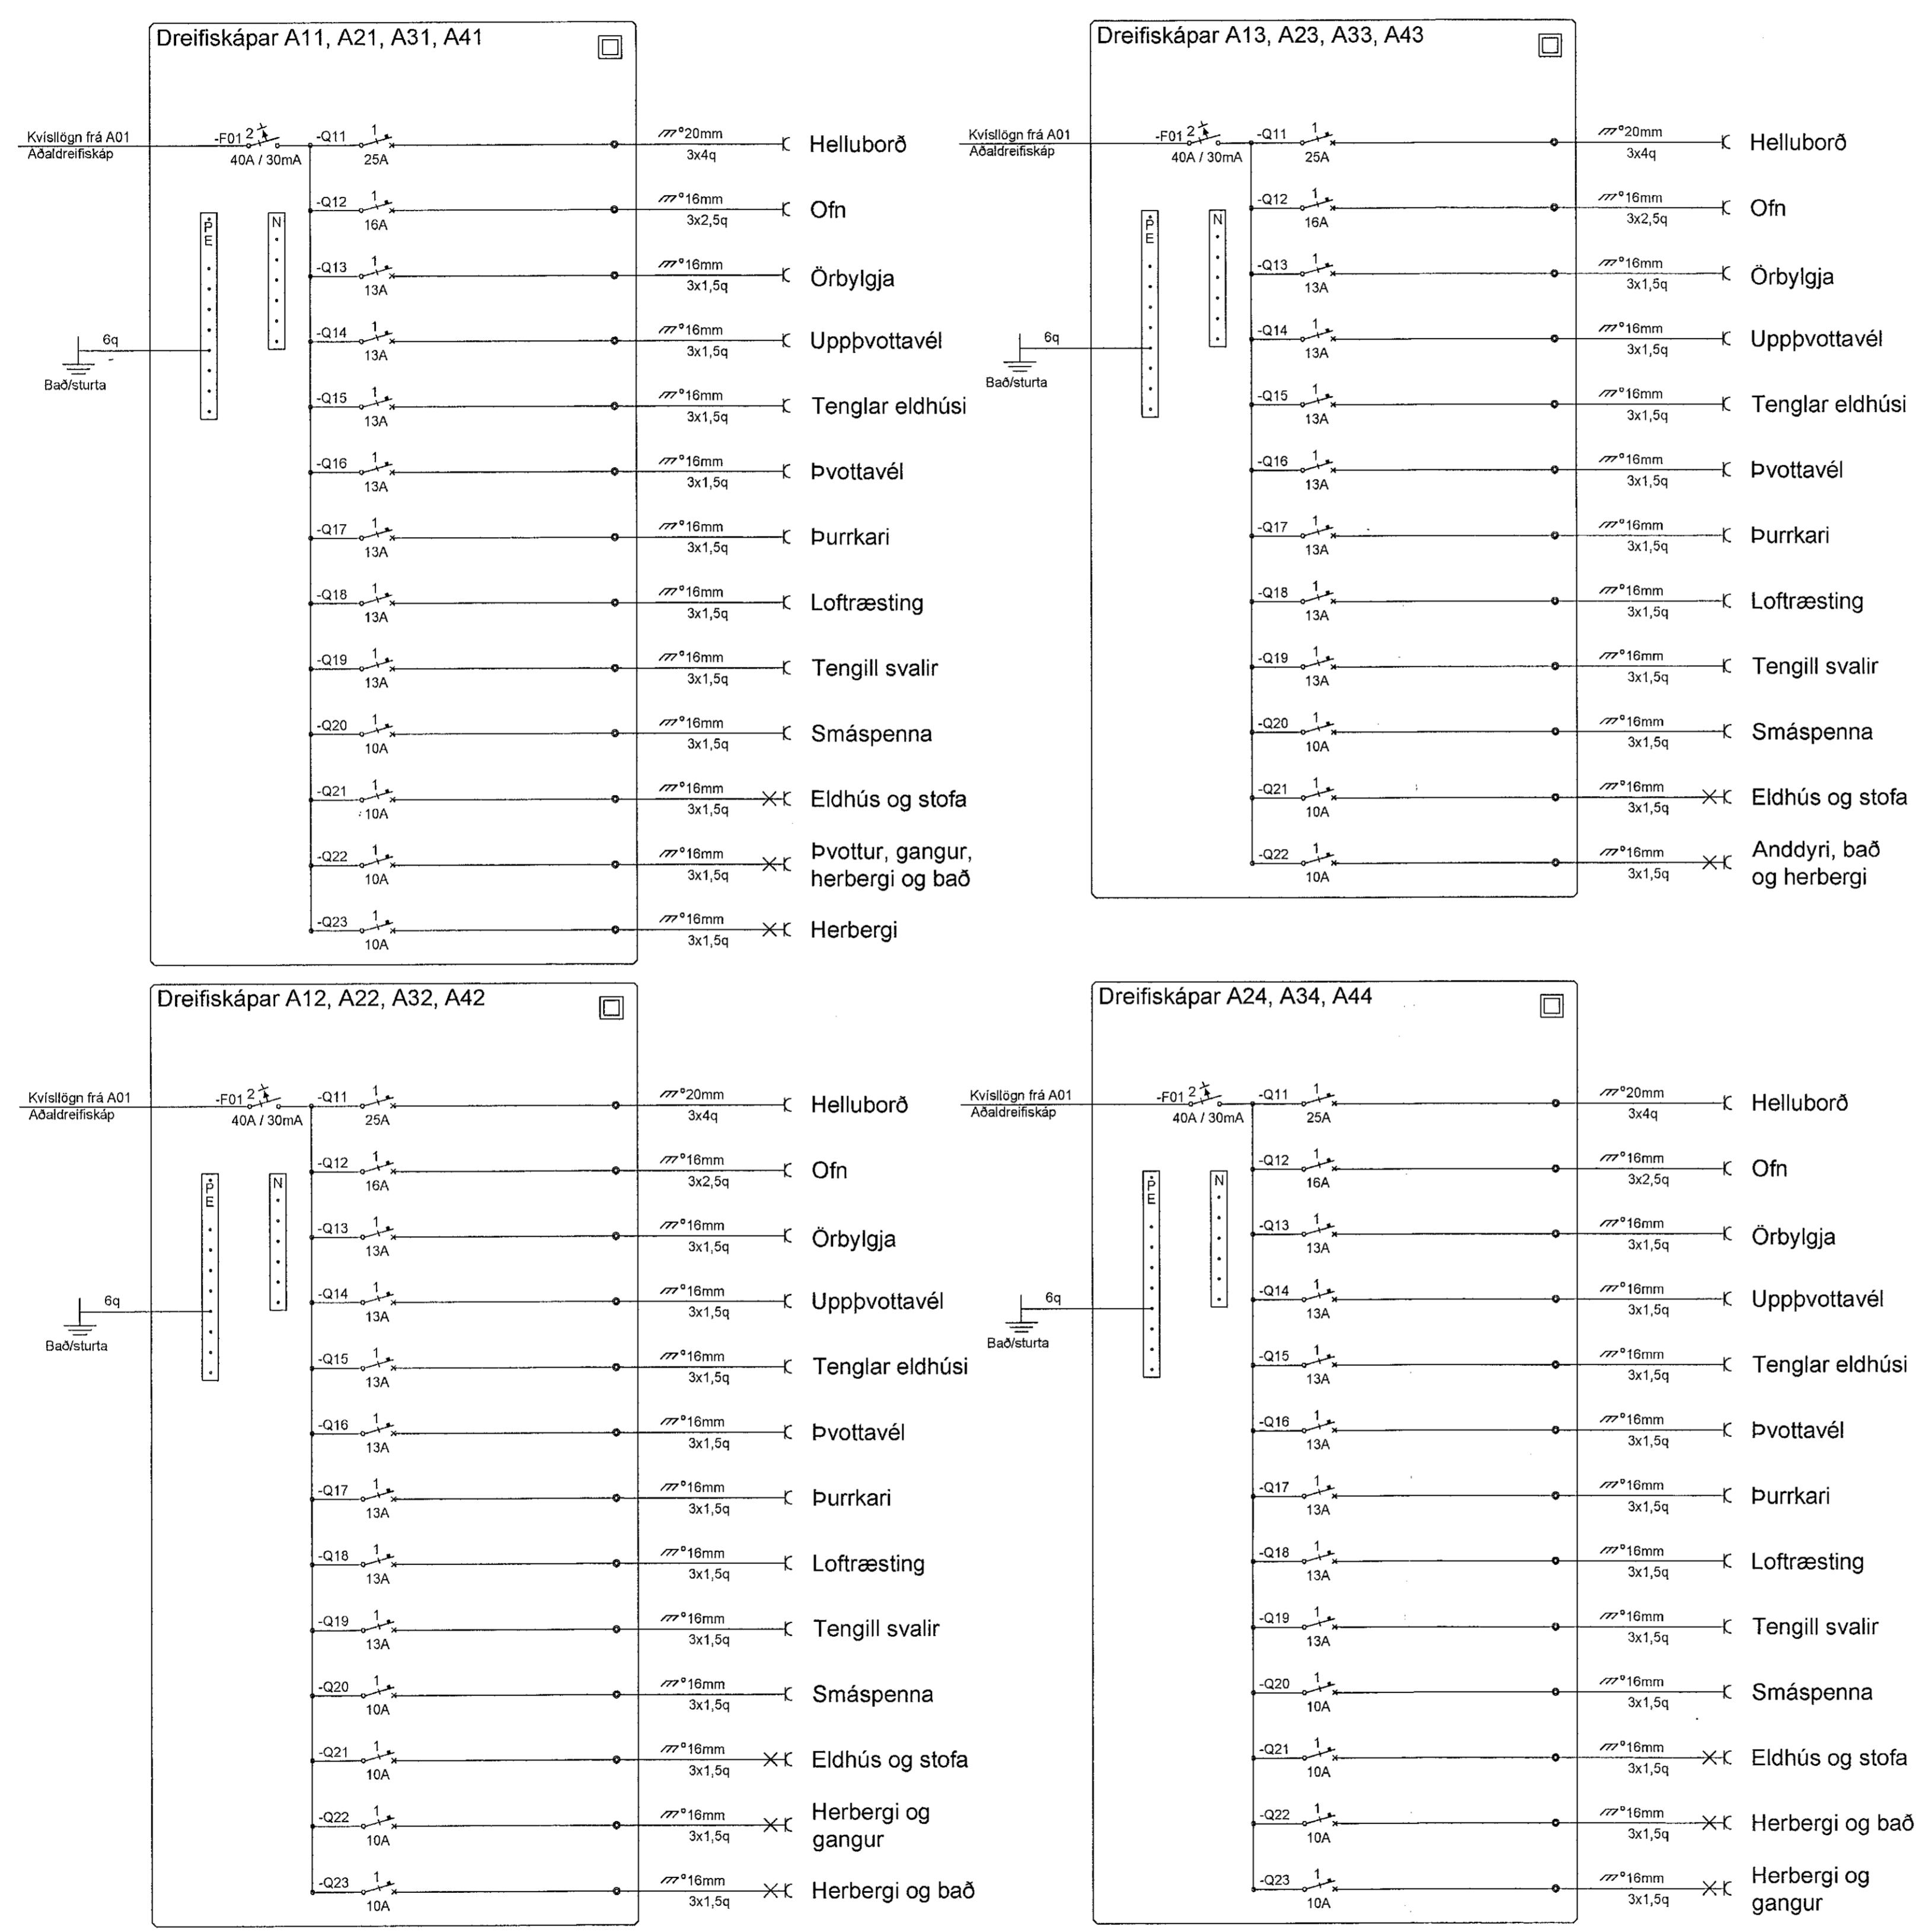

Breytingar	Dags
1	
2	
3	
4	
5	
6	

Dagsetning vinnugrunna
29.10.2022
Dagssetning aðaluppdráttu.

Undirskrift hönnunarstjóra
Kt: Þórarinn Malmquist
kt. 031071-5269

Voltorka ehf
kt. 410606-1860
voltorka@voltorka.is

Helgi Pálsson S:898-4476 helgi@voltorka.is
Baldvin Ó. Gunnarsson S:855-3155 baldvin@voltorka.is

Baldvin Ó. Gunnarsson

Verkefni
Áshamar 46

Staður
221 Hafnarfjörður

Skýring
Töflur

Hönnun, Baldvin Ó. Gunnarsson
Kt. 261069-4589

Mkv
Teikningarnúmer 800-00-08
Teiknað, Baldvin Ó. Gunnarsson

Útgáfudagsetning, 21.11.2022
Land nr.231975 Blaðastærð A1
Verknúmer 2022-069 Útgáfa A