


Móttekið
31. jan. 2022
Íh. byggingarfulltrúans í Hafnarfirði
Róbert A. Róbertsson

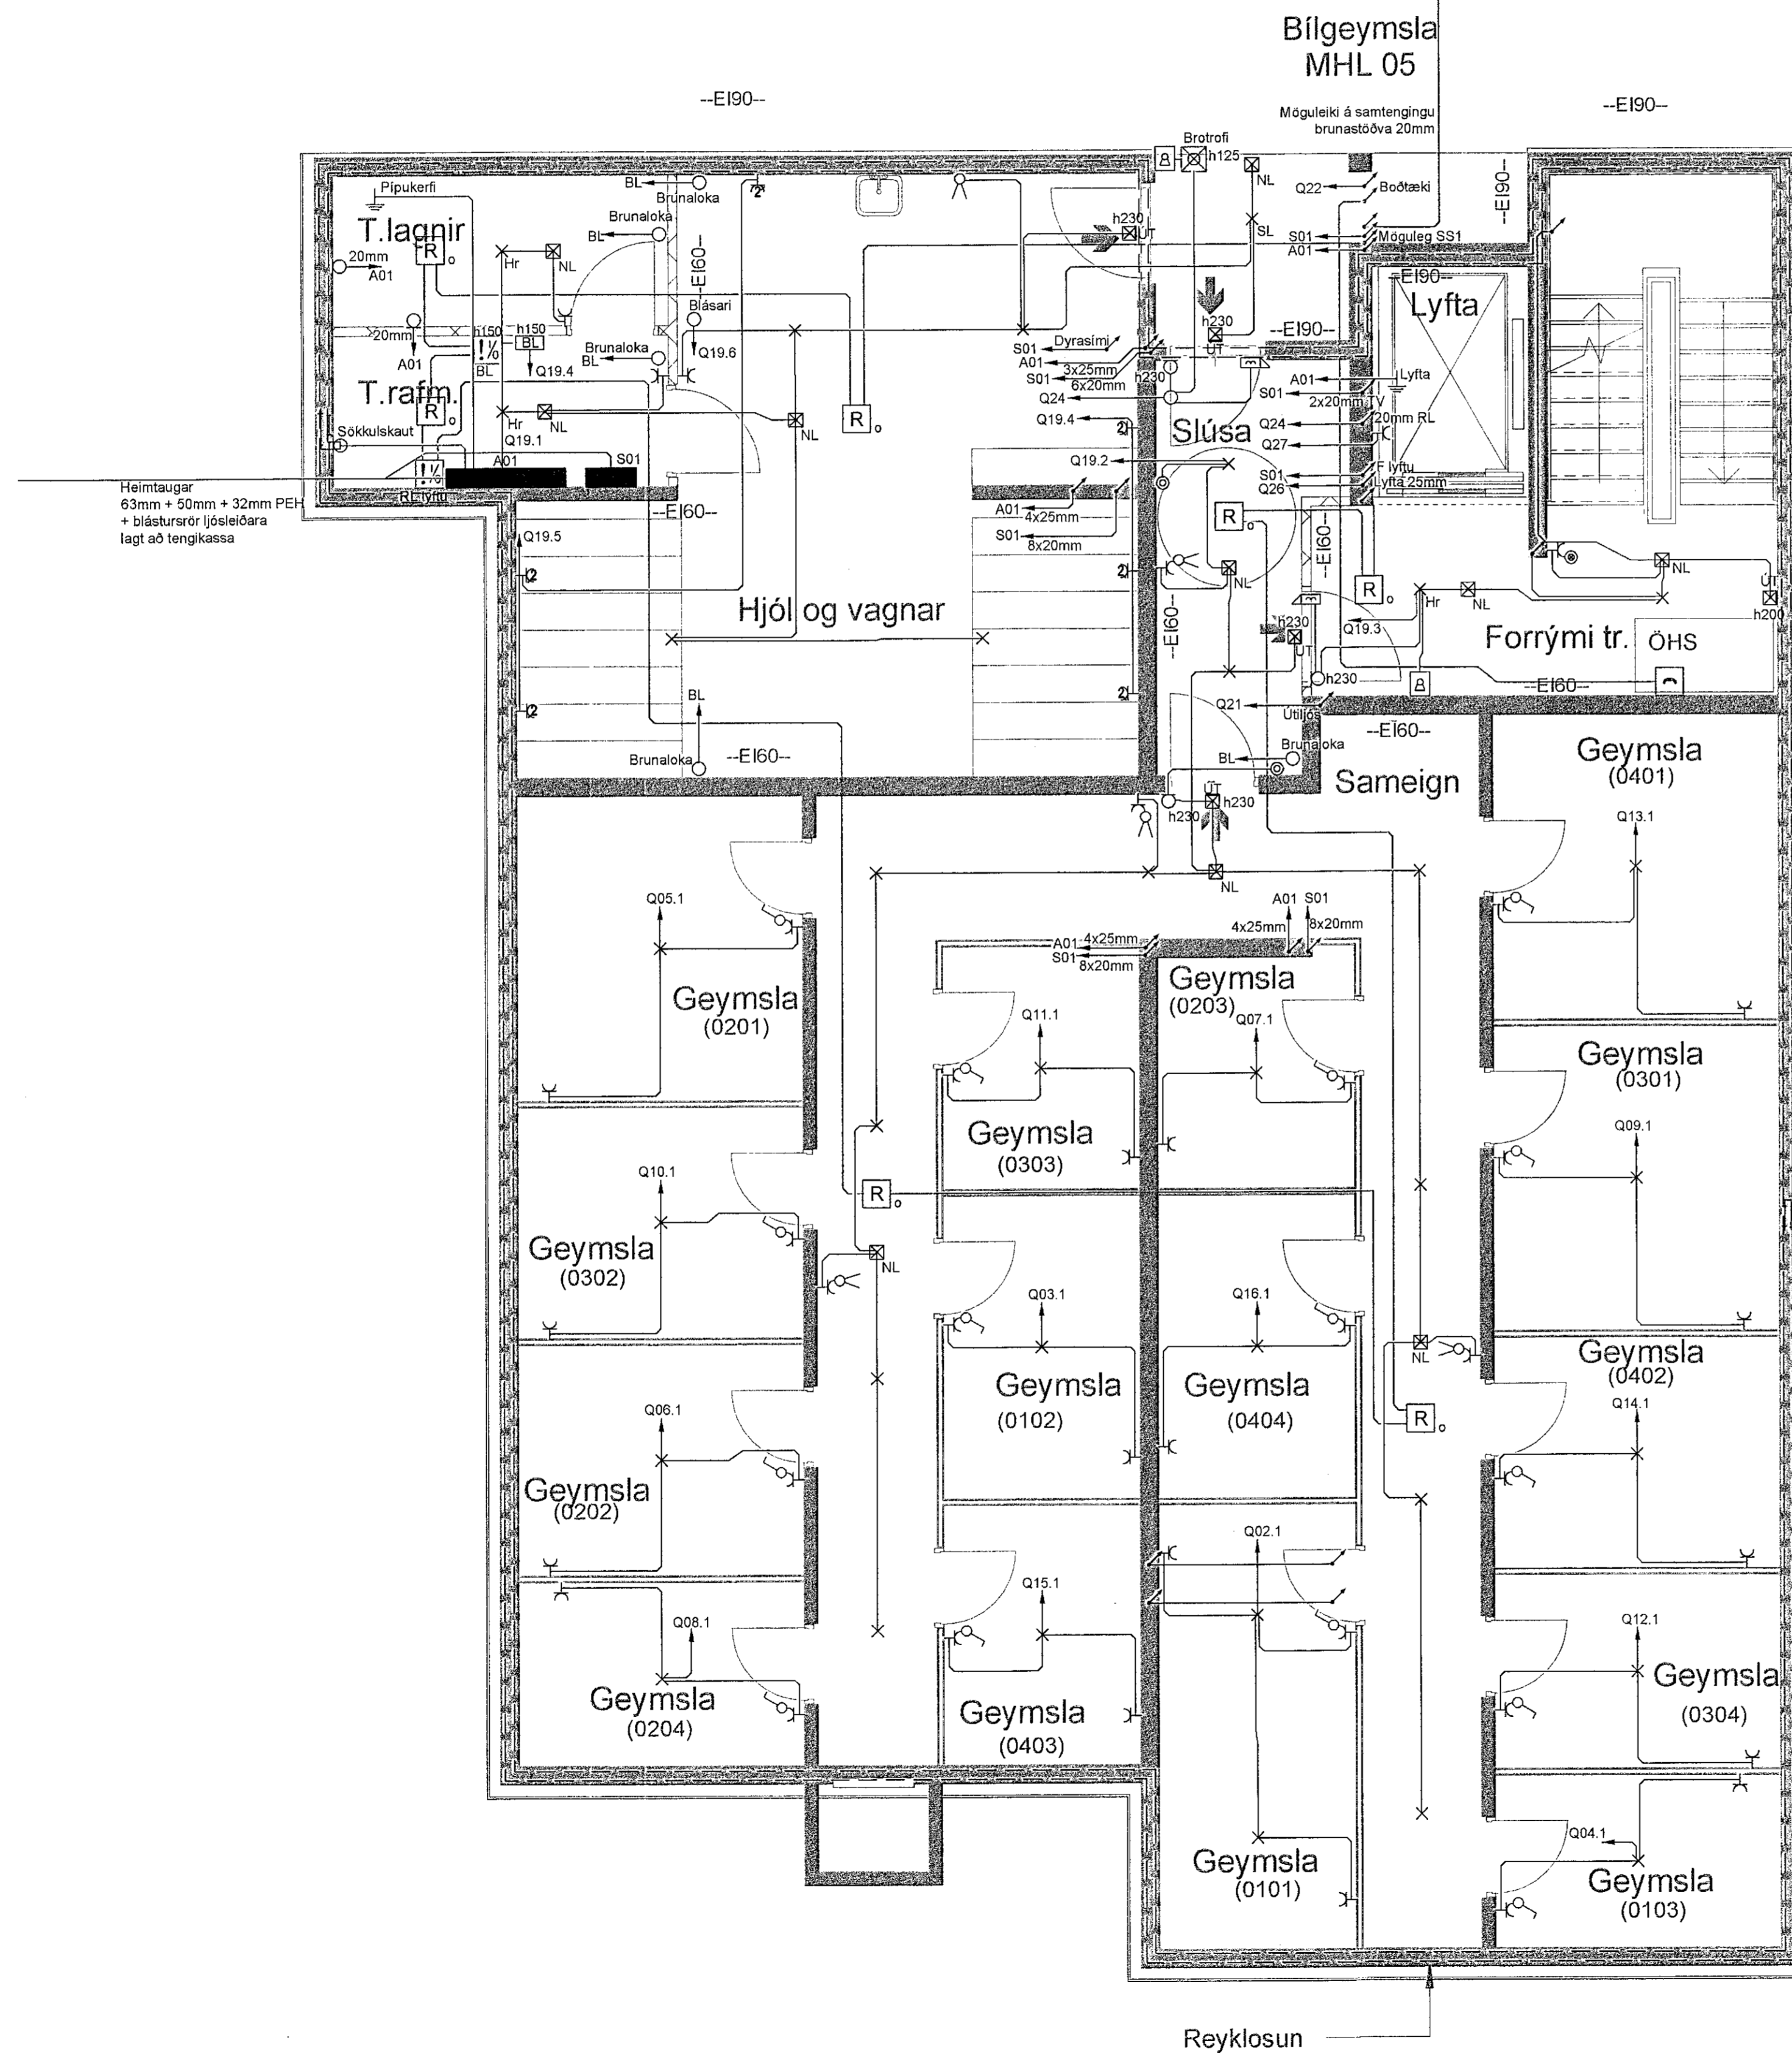

Breytingar	Dags
1	
2	
3	
4	
5	
6	

Dagsetning vinnugrunna
29.10.2022
Dagssetning aðaluppdráttar.

Undirskrift hönnunarstjóra
Kt: Þórarinn Malmquist
kt. 031071-5269

 **Voltorka ehf**
kt: 410606-1860
voltorka@voltorka.is

Helgi Pálsson S:898-4476 helgi@voltorka.is
Baldvín Ó. Gunnarsson S:855-3155 baldvin@voltorka.is

Baldvín Ó. Gunnarsson

Verkefni
Áshamar 46

Staður
221 Hafnarfjörður

Skýring
Raflagnir kjallara

Hönnun, Baldvín Ó. Gunnarsson

Kt. 261069-4589

Mkv 1:50

Teikningarnúmer 400-00-03

Teiknað, Baldvín Ó. Gunnarsson

Útgáfudagsetning, 21.11.2022

Land nr.231975 Blaðastærð A1

Verknúmer 2022-069 Útgáfa D