
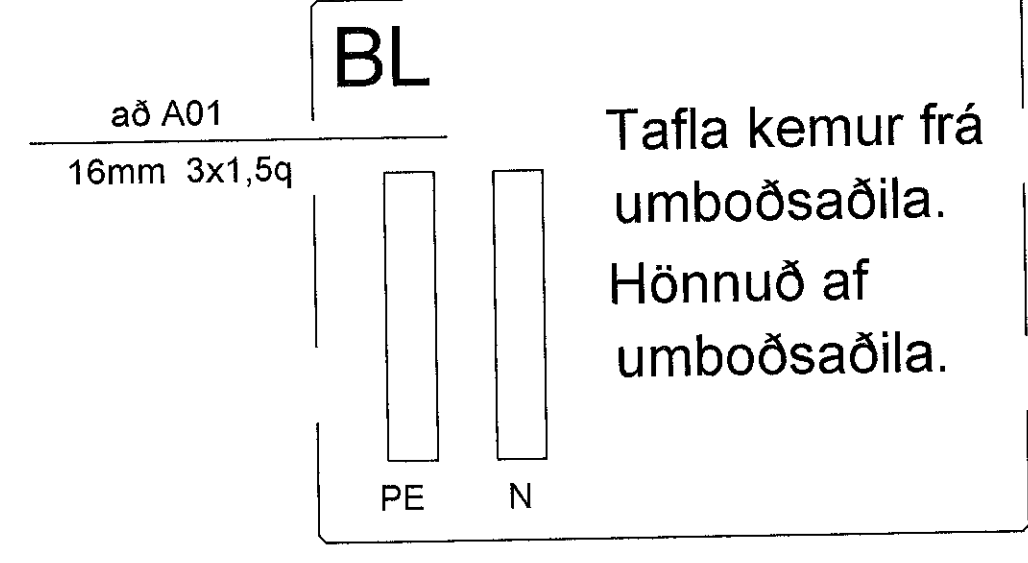
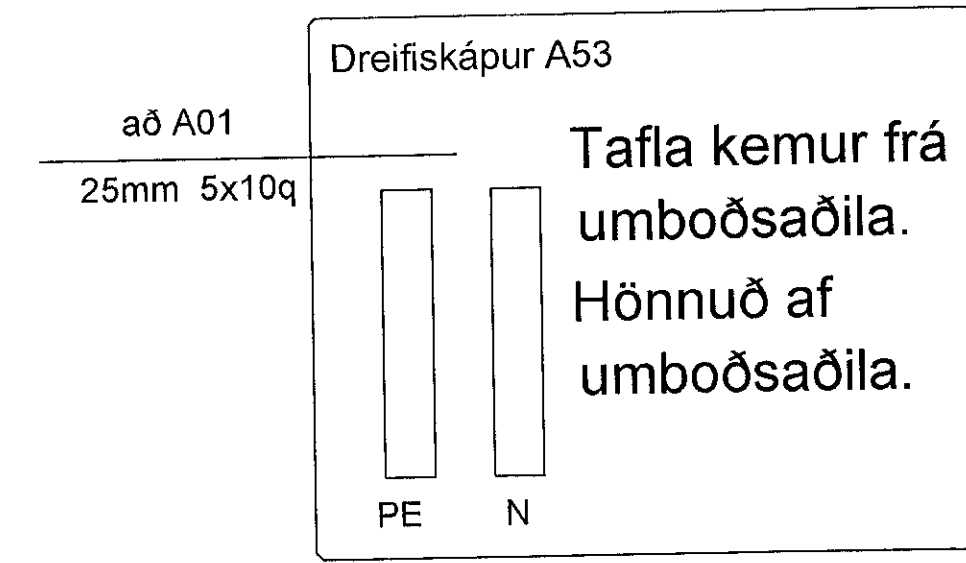


Móttekið  
31. jan. 2022  
fh. byggingarfulltrúans (Hafnarfjörður)  
Róbert A. Róbertsson

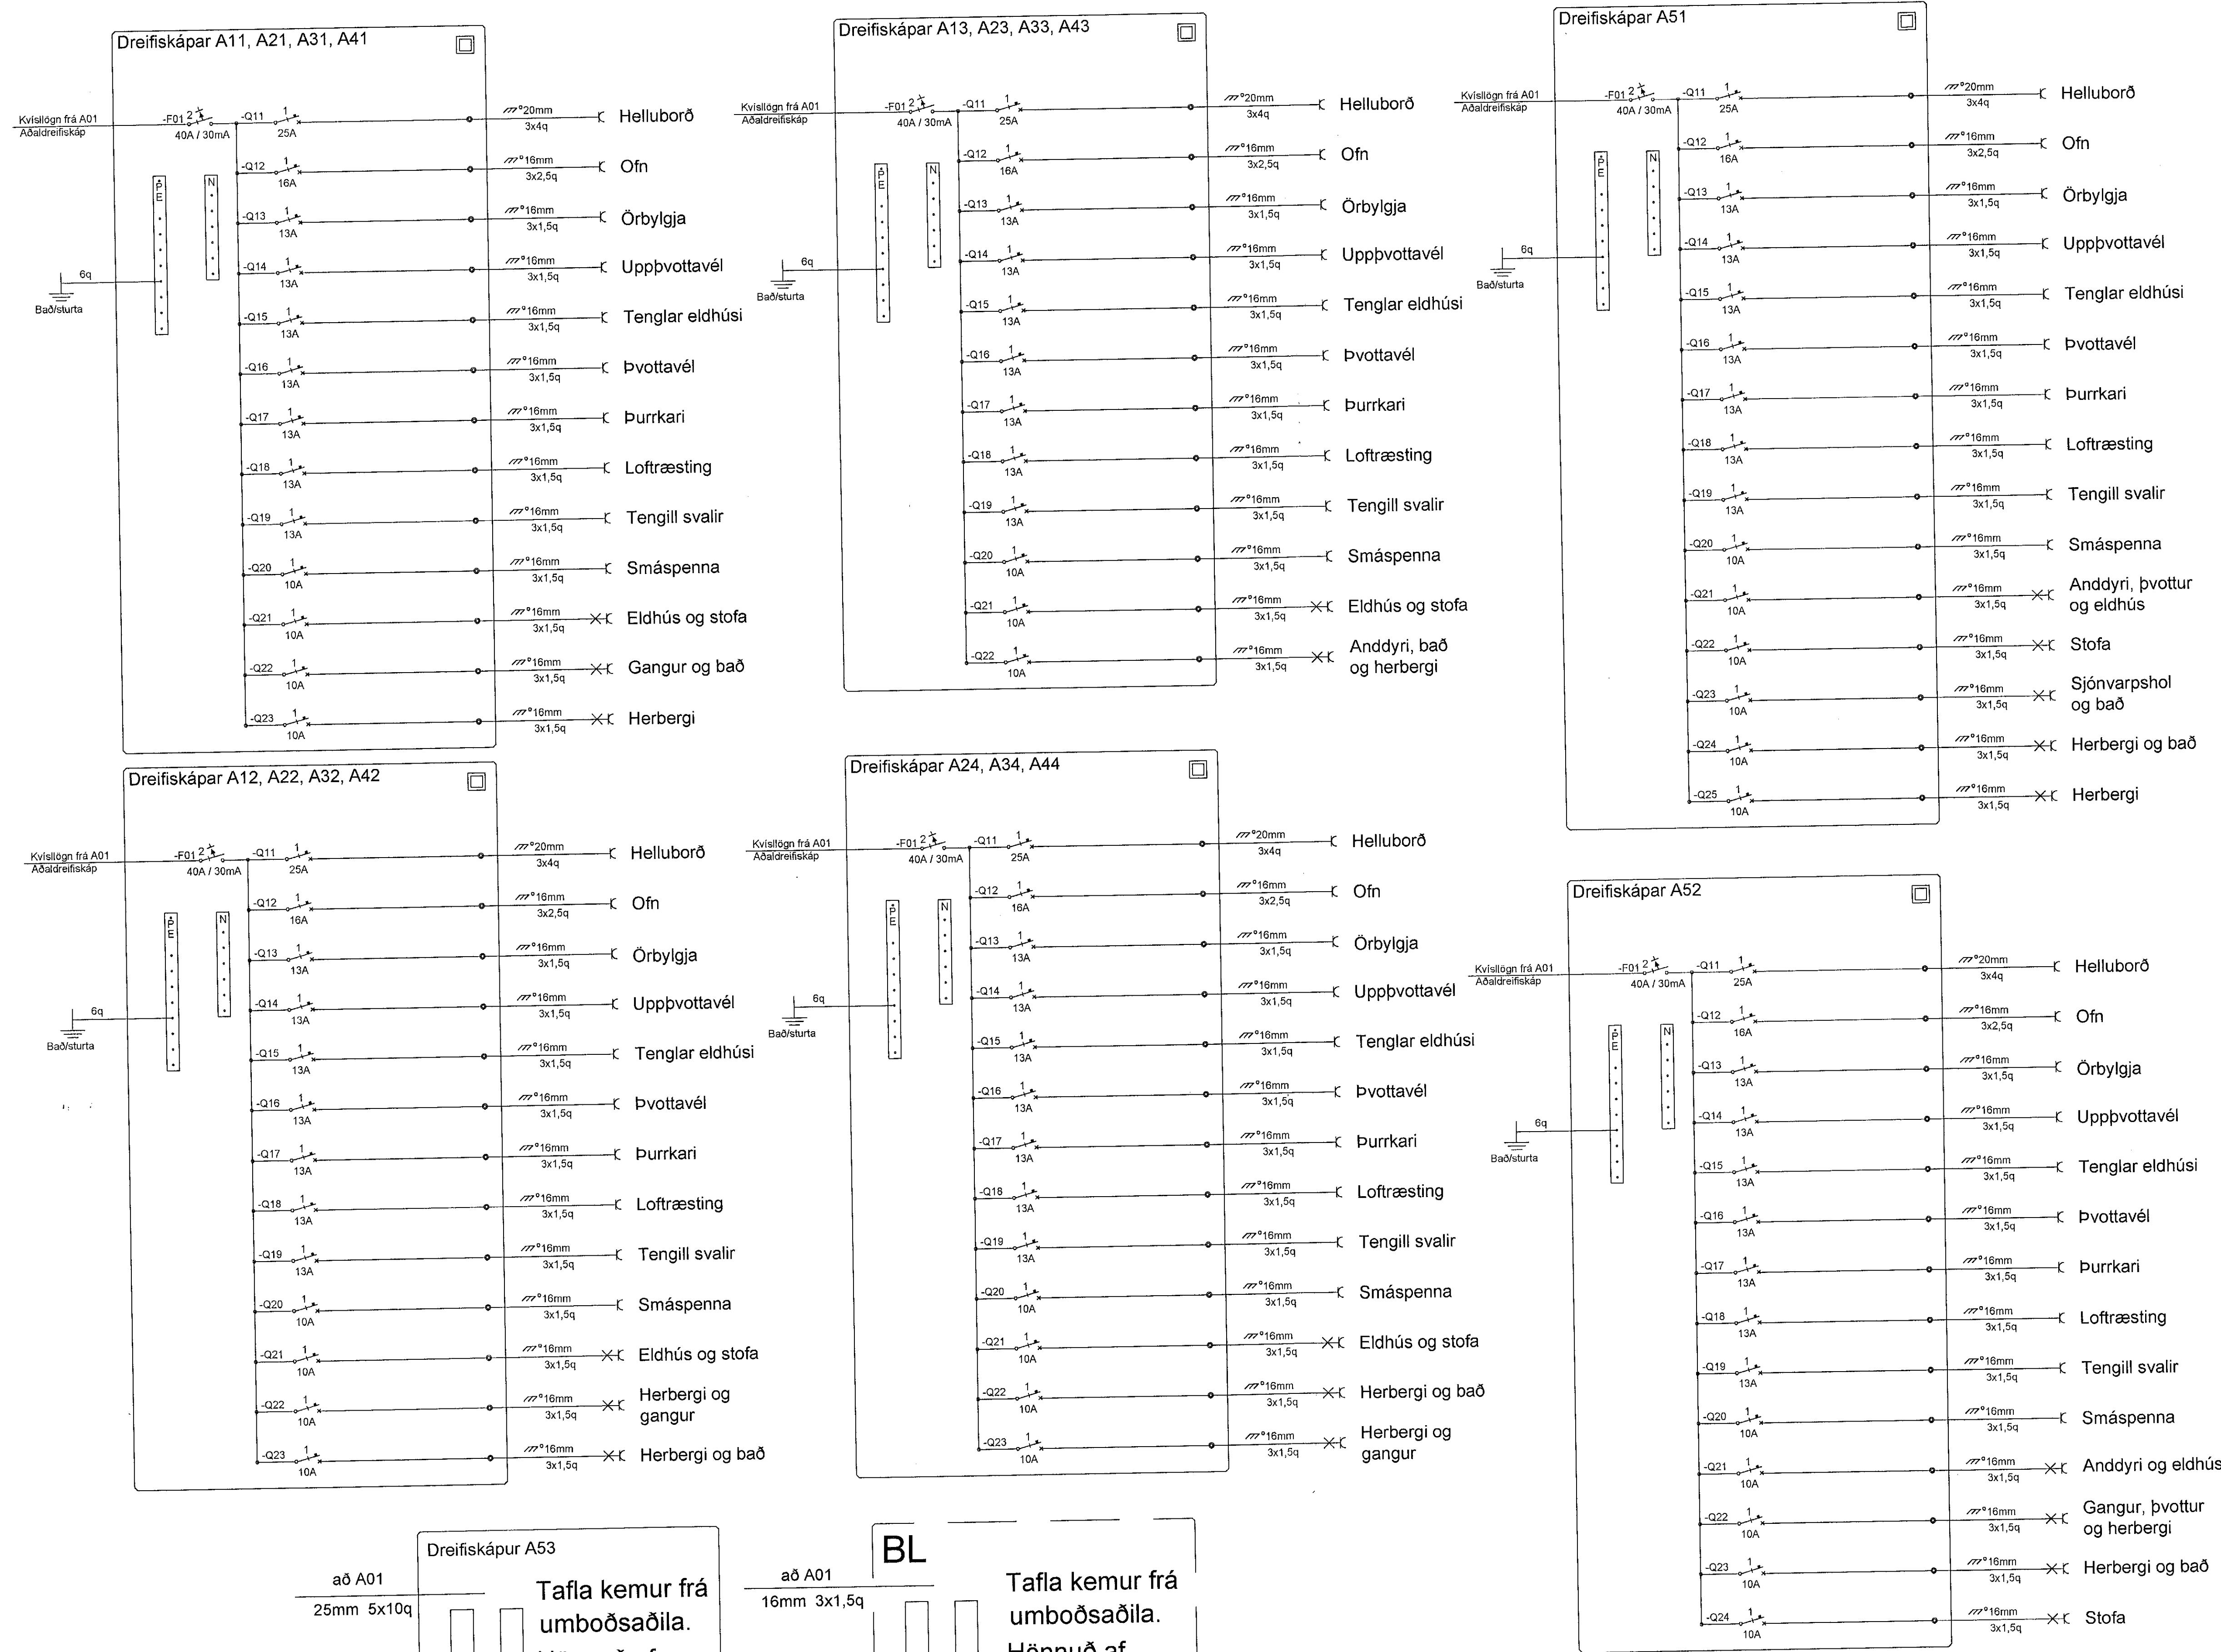

Breytingar	Dags
1	
2	
3	
4	
5	
6	

Dagsetning vinnugrunna  
29.10.2022  
Dagsetning aðaluppdráttu.

Undirskrift hönnunarstjóra  
Kt: Þórarinn Malmquist  
kt. 031071-5269

**Voltorka ehf**  
kt. 410606-1860  
voltorka@voltorka.is

Helgi Pálsson S:898-4476 helgi@voltorka.is  
Baldvin Ó. Gunnarsson S:855-3155 baldvin@voltorka.is

Baldvin Ó. Gunnarsson

Verkefni  
**Áshamar 48**

Staður  
**221 Hafnarfjörður**

Skýring  
**Töflur**

Hönnun, Baldvin Ó. Gunnarsson  
Kt. 261069-4589

Mkv  
Teikningarnúmer 800-00-09

Teiknað, Hlynur Haraldsson

Útgáfudagsetning, 21.11.2022  
Land nr.231975 Blaðastærð A1

Verknúmer 2022-070 Útgáfa A