


Móttekið
31. jan. 2022
Th. Byggingarfulltrúans í Hafnarfirði
Róbert A. Róbertsson

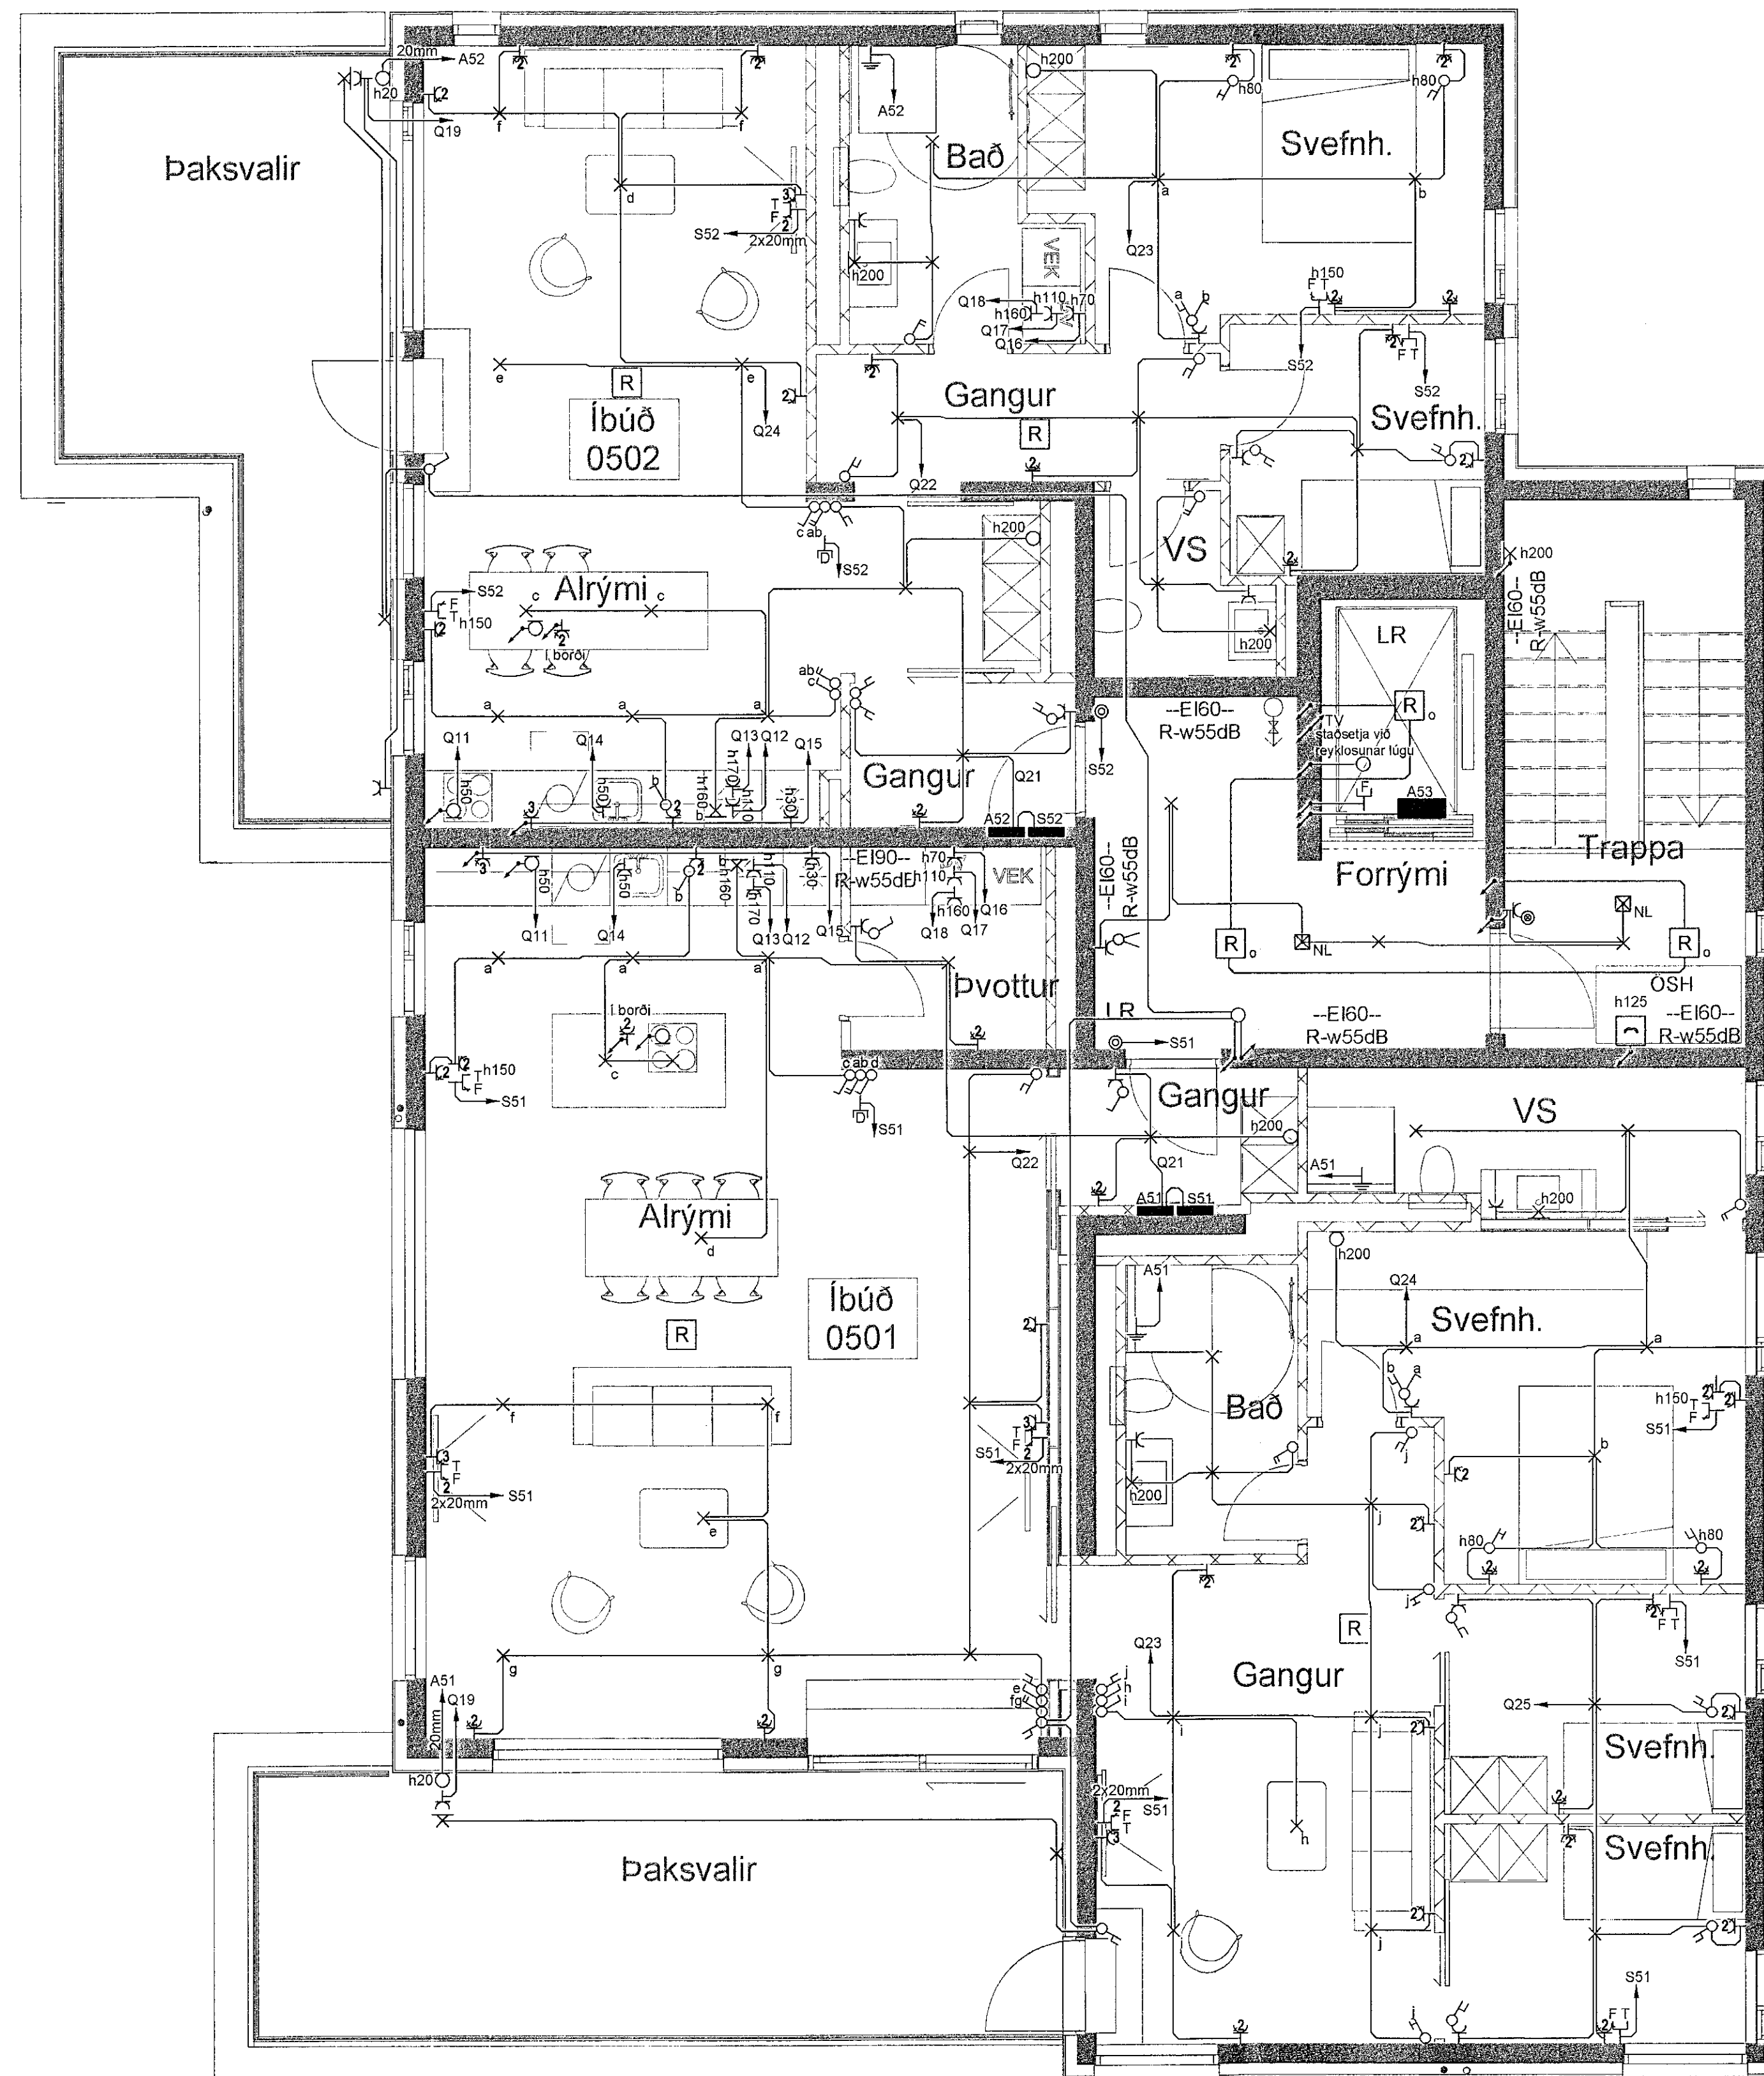

Reyklosun frá stigahúsum verður um opnalega glugga á hverri hæð

Reyklosun úr lyftustokk amk. 0,5 m².

Breytingar	Dags
1 Loftdósir alrými færðar	19.01.2023
2 Tenglum á baði fert (502)	24.01.2023
3	
4	
5	
6	

Dagsetning vinnugrunna
29.10.2022
Dagsetning aðaluppdráttu.

Undirskrift hönnunarstjóra
Kt: Þórarinn Malmquist
kt. 031071-5269

Voltorka ehf
kt. 410606-1860
voltorka@voltorka.is

Helgi Pálsson Baldvín Ó. Gunnarsson
S: 898-4476 S: 855-3155
helgi@voltorka.is baldvin@voltorka.is

Baldvín Ó. Gunnarsson

Verkefni
Áshamar 48

Staður
221 Hafnarfjörður

Skýring
Raflagnir 5.hæð

Hönnun, Baldvín Ó. Gunnarsson

Kt. 261069-4589

Mkv 1:50

Teikningarnúmer 400-05-08

Teiknað, Hlynur Haraldsson

Útgáfudagsetning, 21.11.2022

Land nr. 231975 Blaðastærð A1

Verknúmer 2022-070 Útgáfa c