


Móttekið
31. jan. 2022
Höfðingurfulltrúi H. Hafnarfirði
Róbert A. Róbertsson

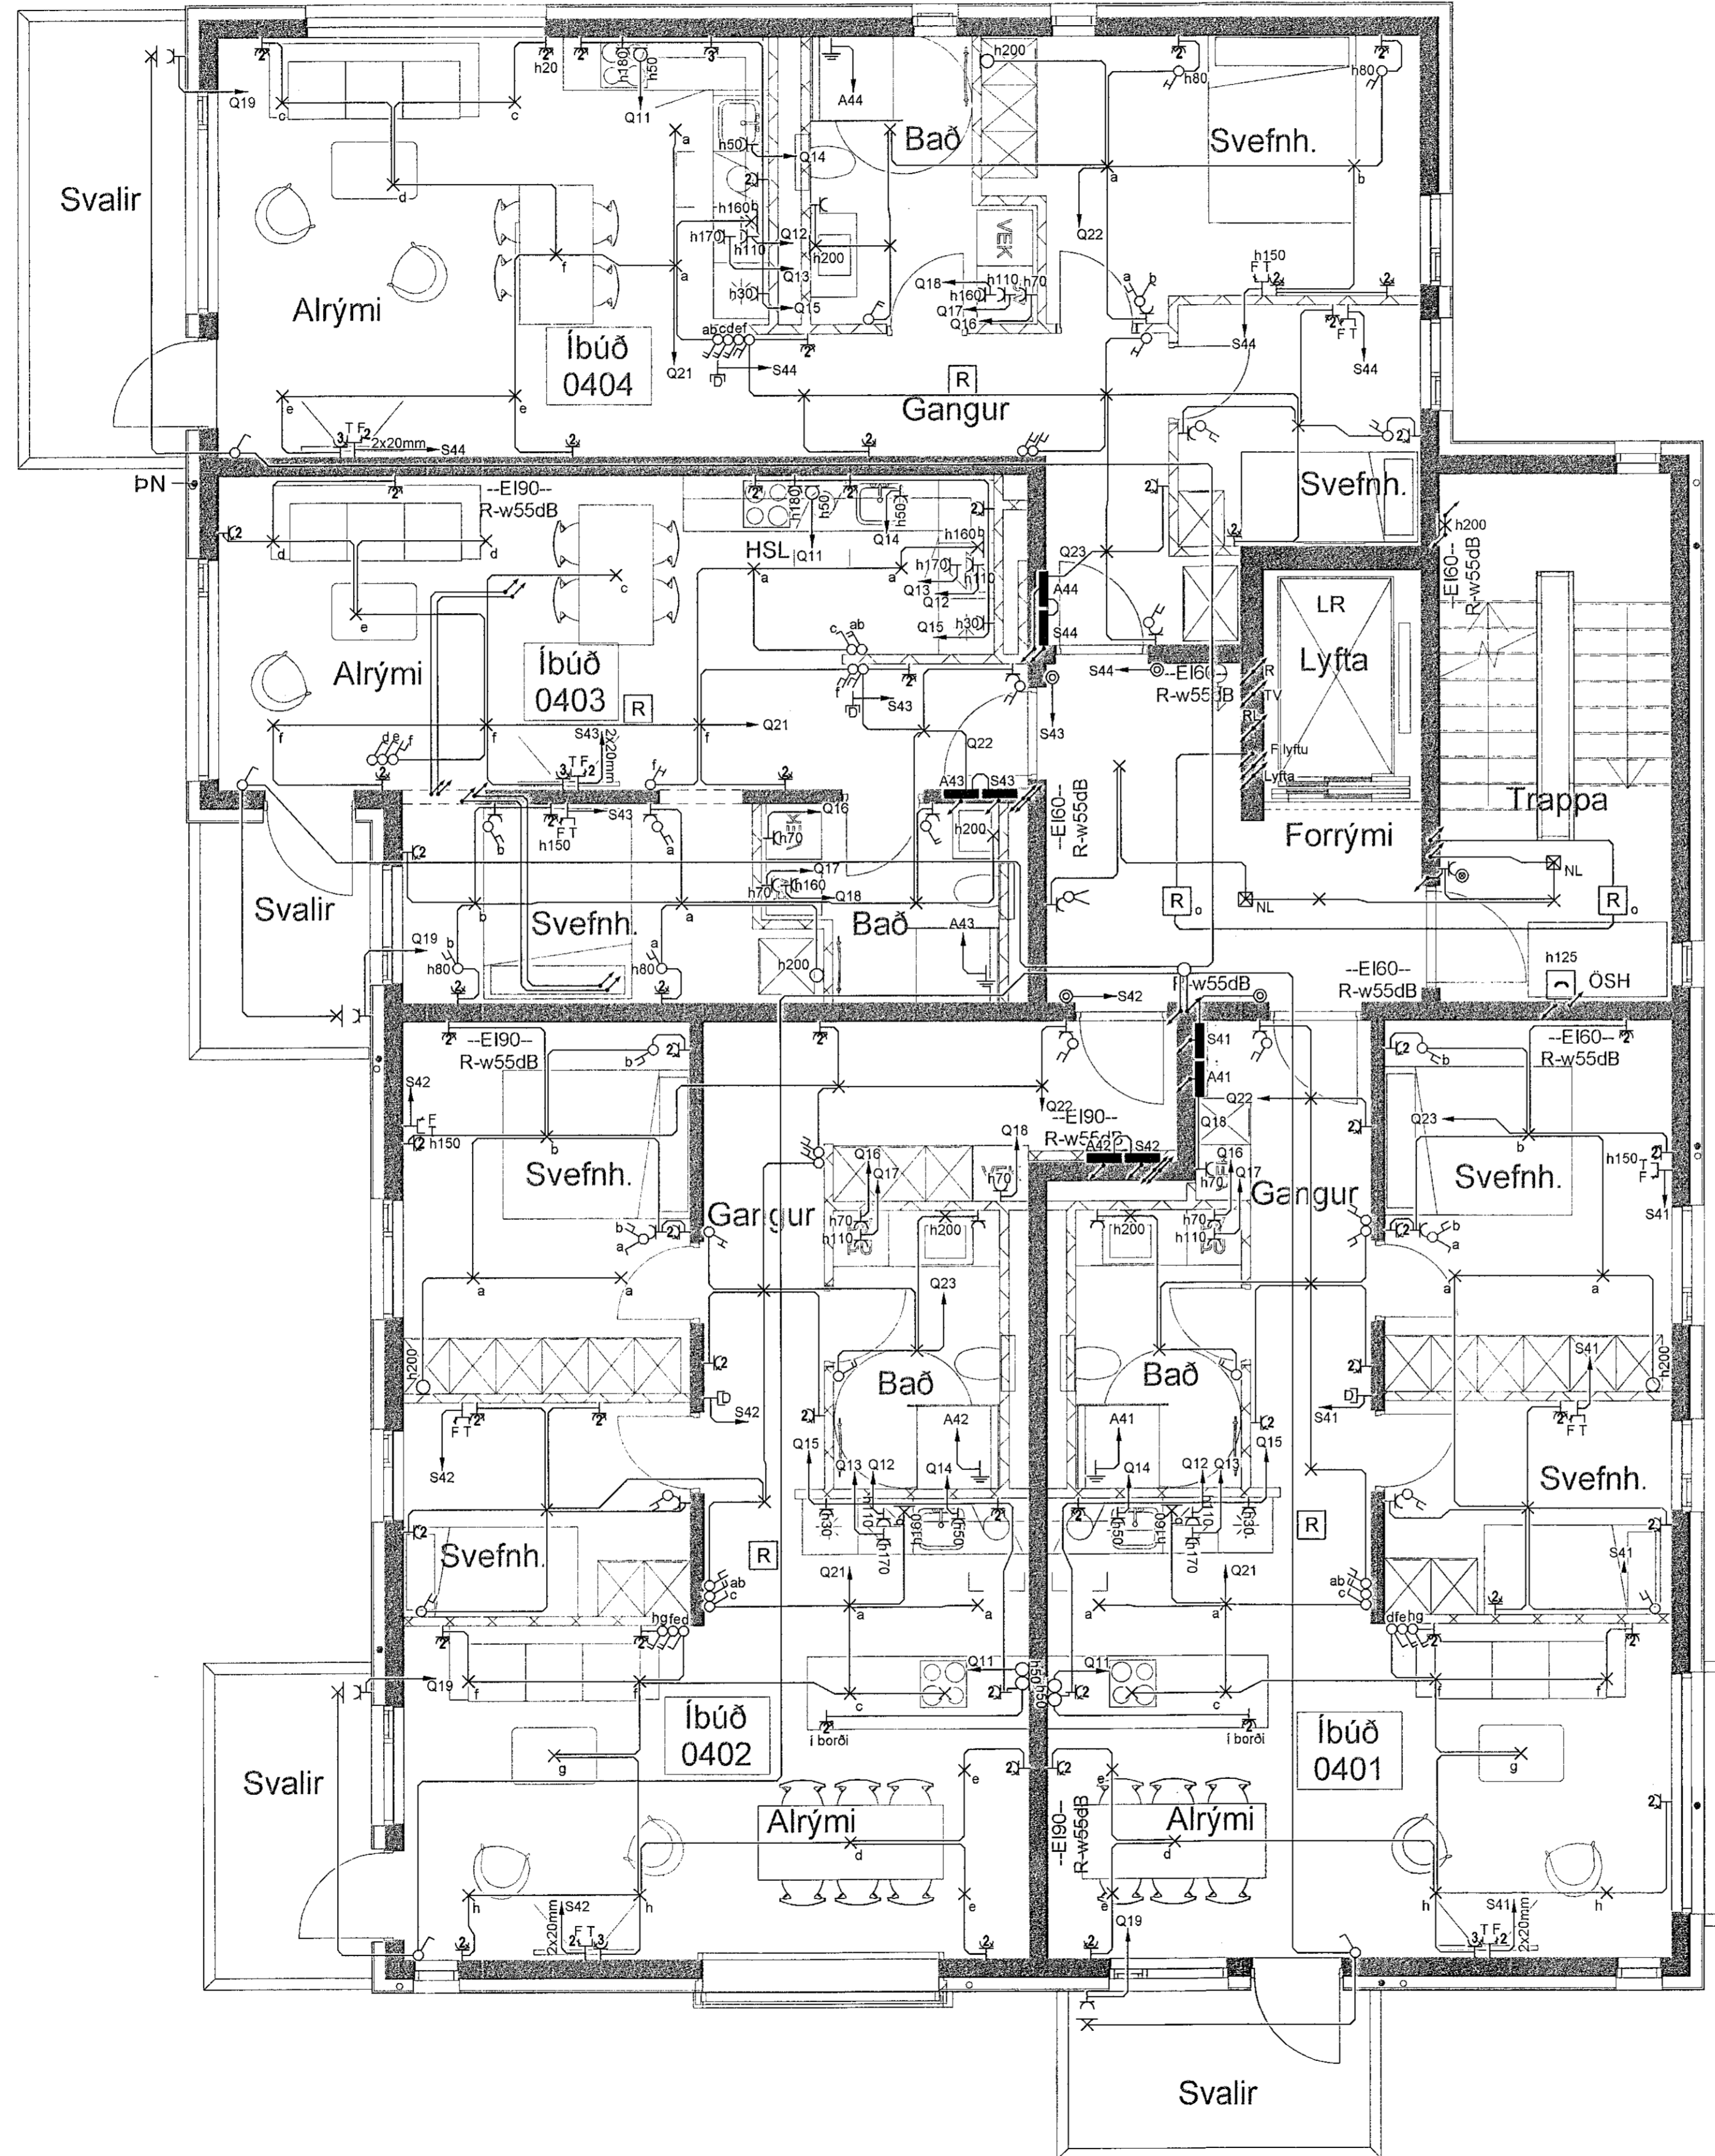

Reyklosun frá stigahúsum verður um opnalega glugga á hverri hæð

Reyklosun úr lyftustokk amk. 0,5 m².

Breytingar	Dags
1 Tenglum á baði fært (404)	24.01.2023
2	
3	
4	
5	
6	

Dagsetning vinnugrunna
29.10.2022
Dagsetning aðaluppdráttar.

Undirskrift hönnunarstjóra
Kt: Þórarinn Malmquist
kt. 031071-5269

 **Voltorka ehf**
kt. 410606-1860
voltorka@voltorka.is

Helgi Pálsson S:898-4476 helgi@voltorka.is
Baldvin Ó. Gunnarsson S:855-3155 baldvin@voltorka.is

Baldvin Ó. Gunnarsson
Verkefni
Áshamar 48

Staður
221 Hafnarfjörður

Skýring
Raflagnir 4.hæð

Hönnun, Baldvin Ó. Gunnarsson

Kt. 261069-4589

Mkv 1:50

Teikningarnúmer 400-04-07

Teiknað, Hlynur Haraldsson

Útgáfudagsetning, 21.11.2022

Land nr.231975 Blaðasterð A1

Verknúmer 2022-070 Útgáfa B