


Móttakið
31. jan. 2022
fl. byggingarfulltrúi 1 Hafnarfjörð
Róbert A. Róbertsson

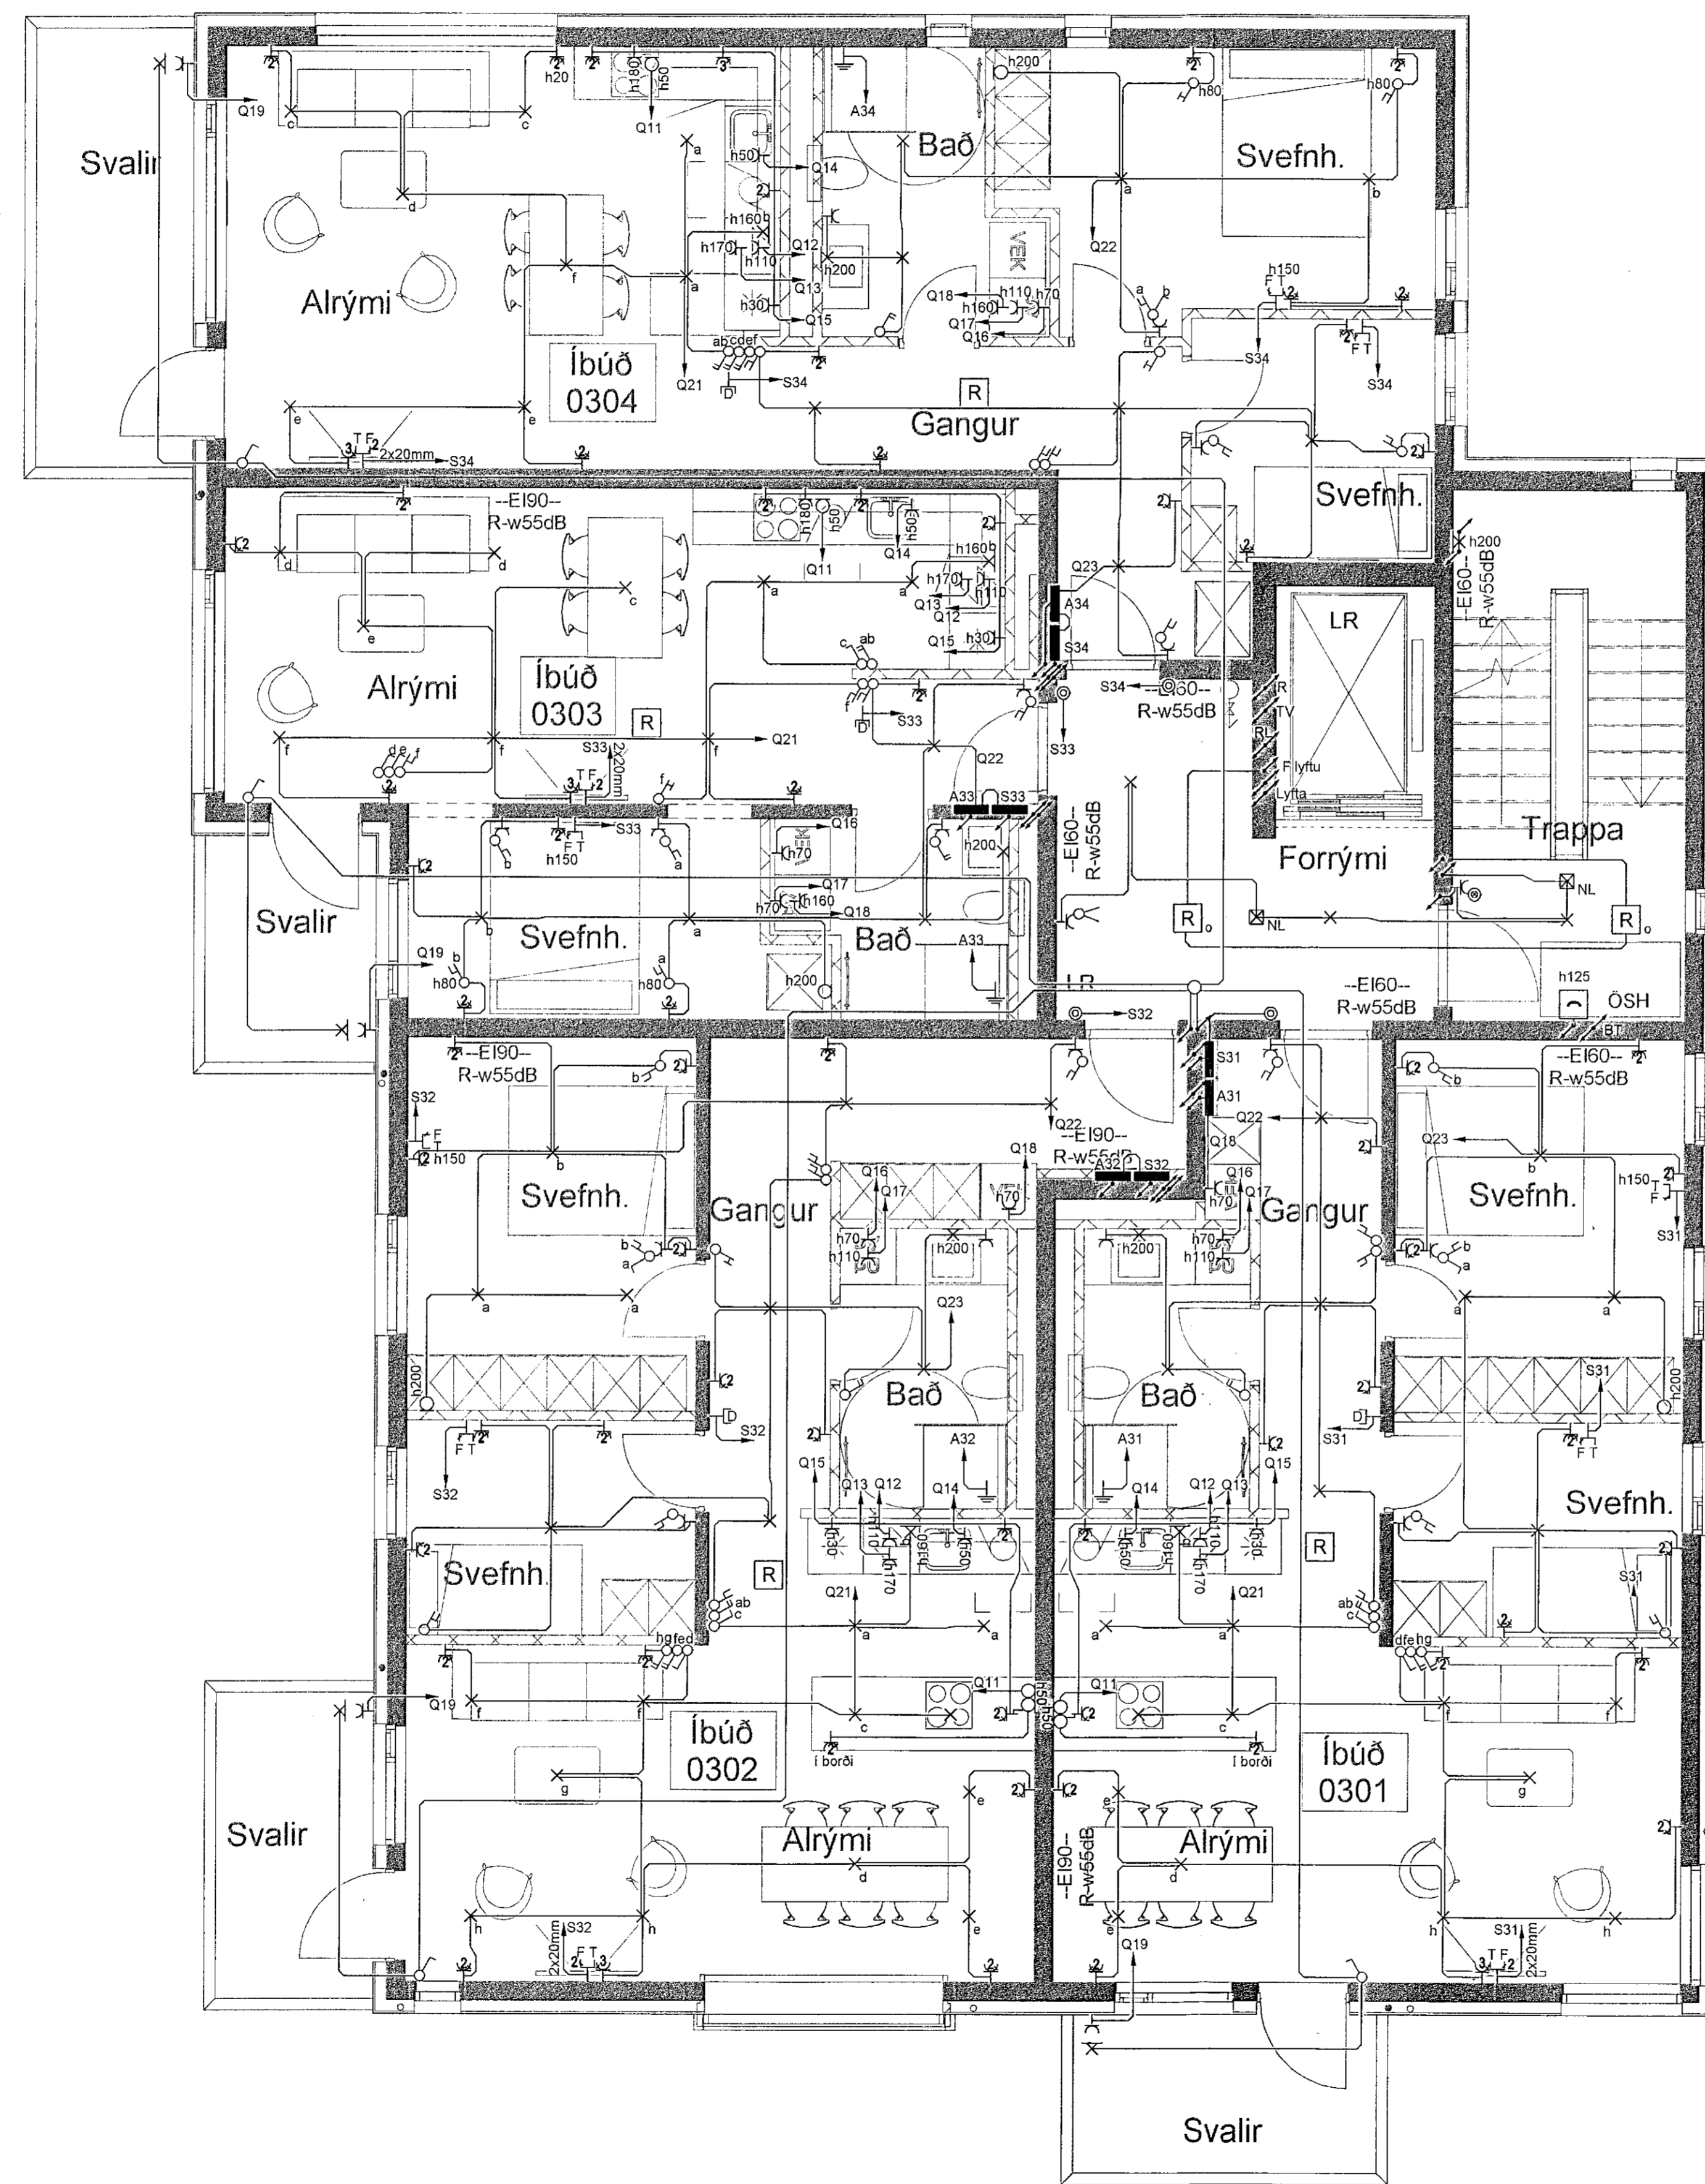

Reyklosun frá stigahúsum verður um opnalega glugga á hverri hæð

Reyklosun úr lyftustokk amk. 0,5 m².

| Breytingar | Dags |
|-----------------------------|------------|
| 1 Tenglum á baði fært (304) | 24.01.2023 |
| 2 | |
| 3 | |
| 4 | |
| 5 | |
| 6 | |

Dagsetning vinnugrunna
29.10.2022
Dagsetning aðaluppdráttu.

Undirskrift hönnunarstjóra
Kt: Þórarinn Malmquist
kt. 031071-5269

 **Voltorka ehf**
kt. 410606-1860
voltorka@voltorka.is

Helgi Pálsson S:898-4476 helgi@voltorka.is
Baldvin Ó. Gunnarsson S:855-3155 baldvin@voltorka.is

Baldvin Ó. Gunnarsson

Verkefni
Áshamar 48

Staður
221 Hafnarfjörður

Skýring
Raflagnir 3.hæð

Hönnun, Baldvin Ó. Gunnarsson

Kt. 261069-4589

Mkv 1:50

Teikningarnúmer 400-03-06

Teiknað, Hlynur Haraldsson

Útgáfudagsetning, 21.11.2022

Land nr.231975 Blaðastærð A1

Verknúmer 2022-070 Útgáfa B