


Samþykkt þann  
25. jan. 2023  
byggingarfulltrúans í Hafnarfirði  
Róbert A. Róbertsson

Útgáfa	Lýsing	Dags.
A	Gólfhitaslaufum breytt vegna möguleika á herbergi í stofu.	18.01.2023
-		
-		
-		
-		

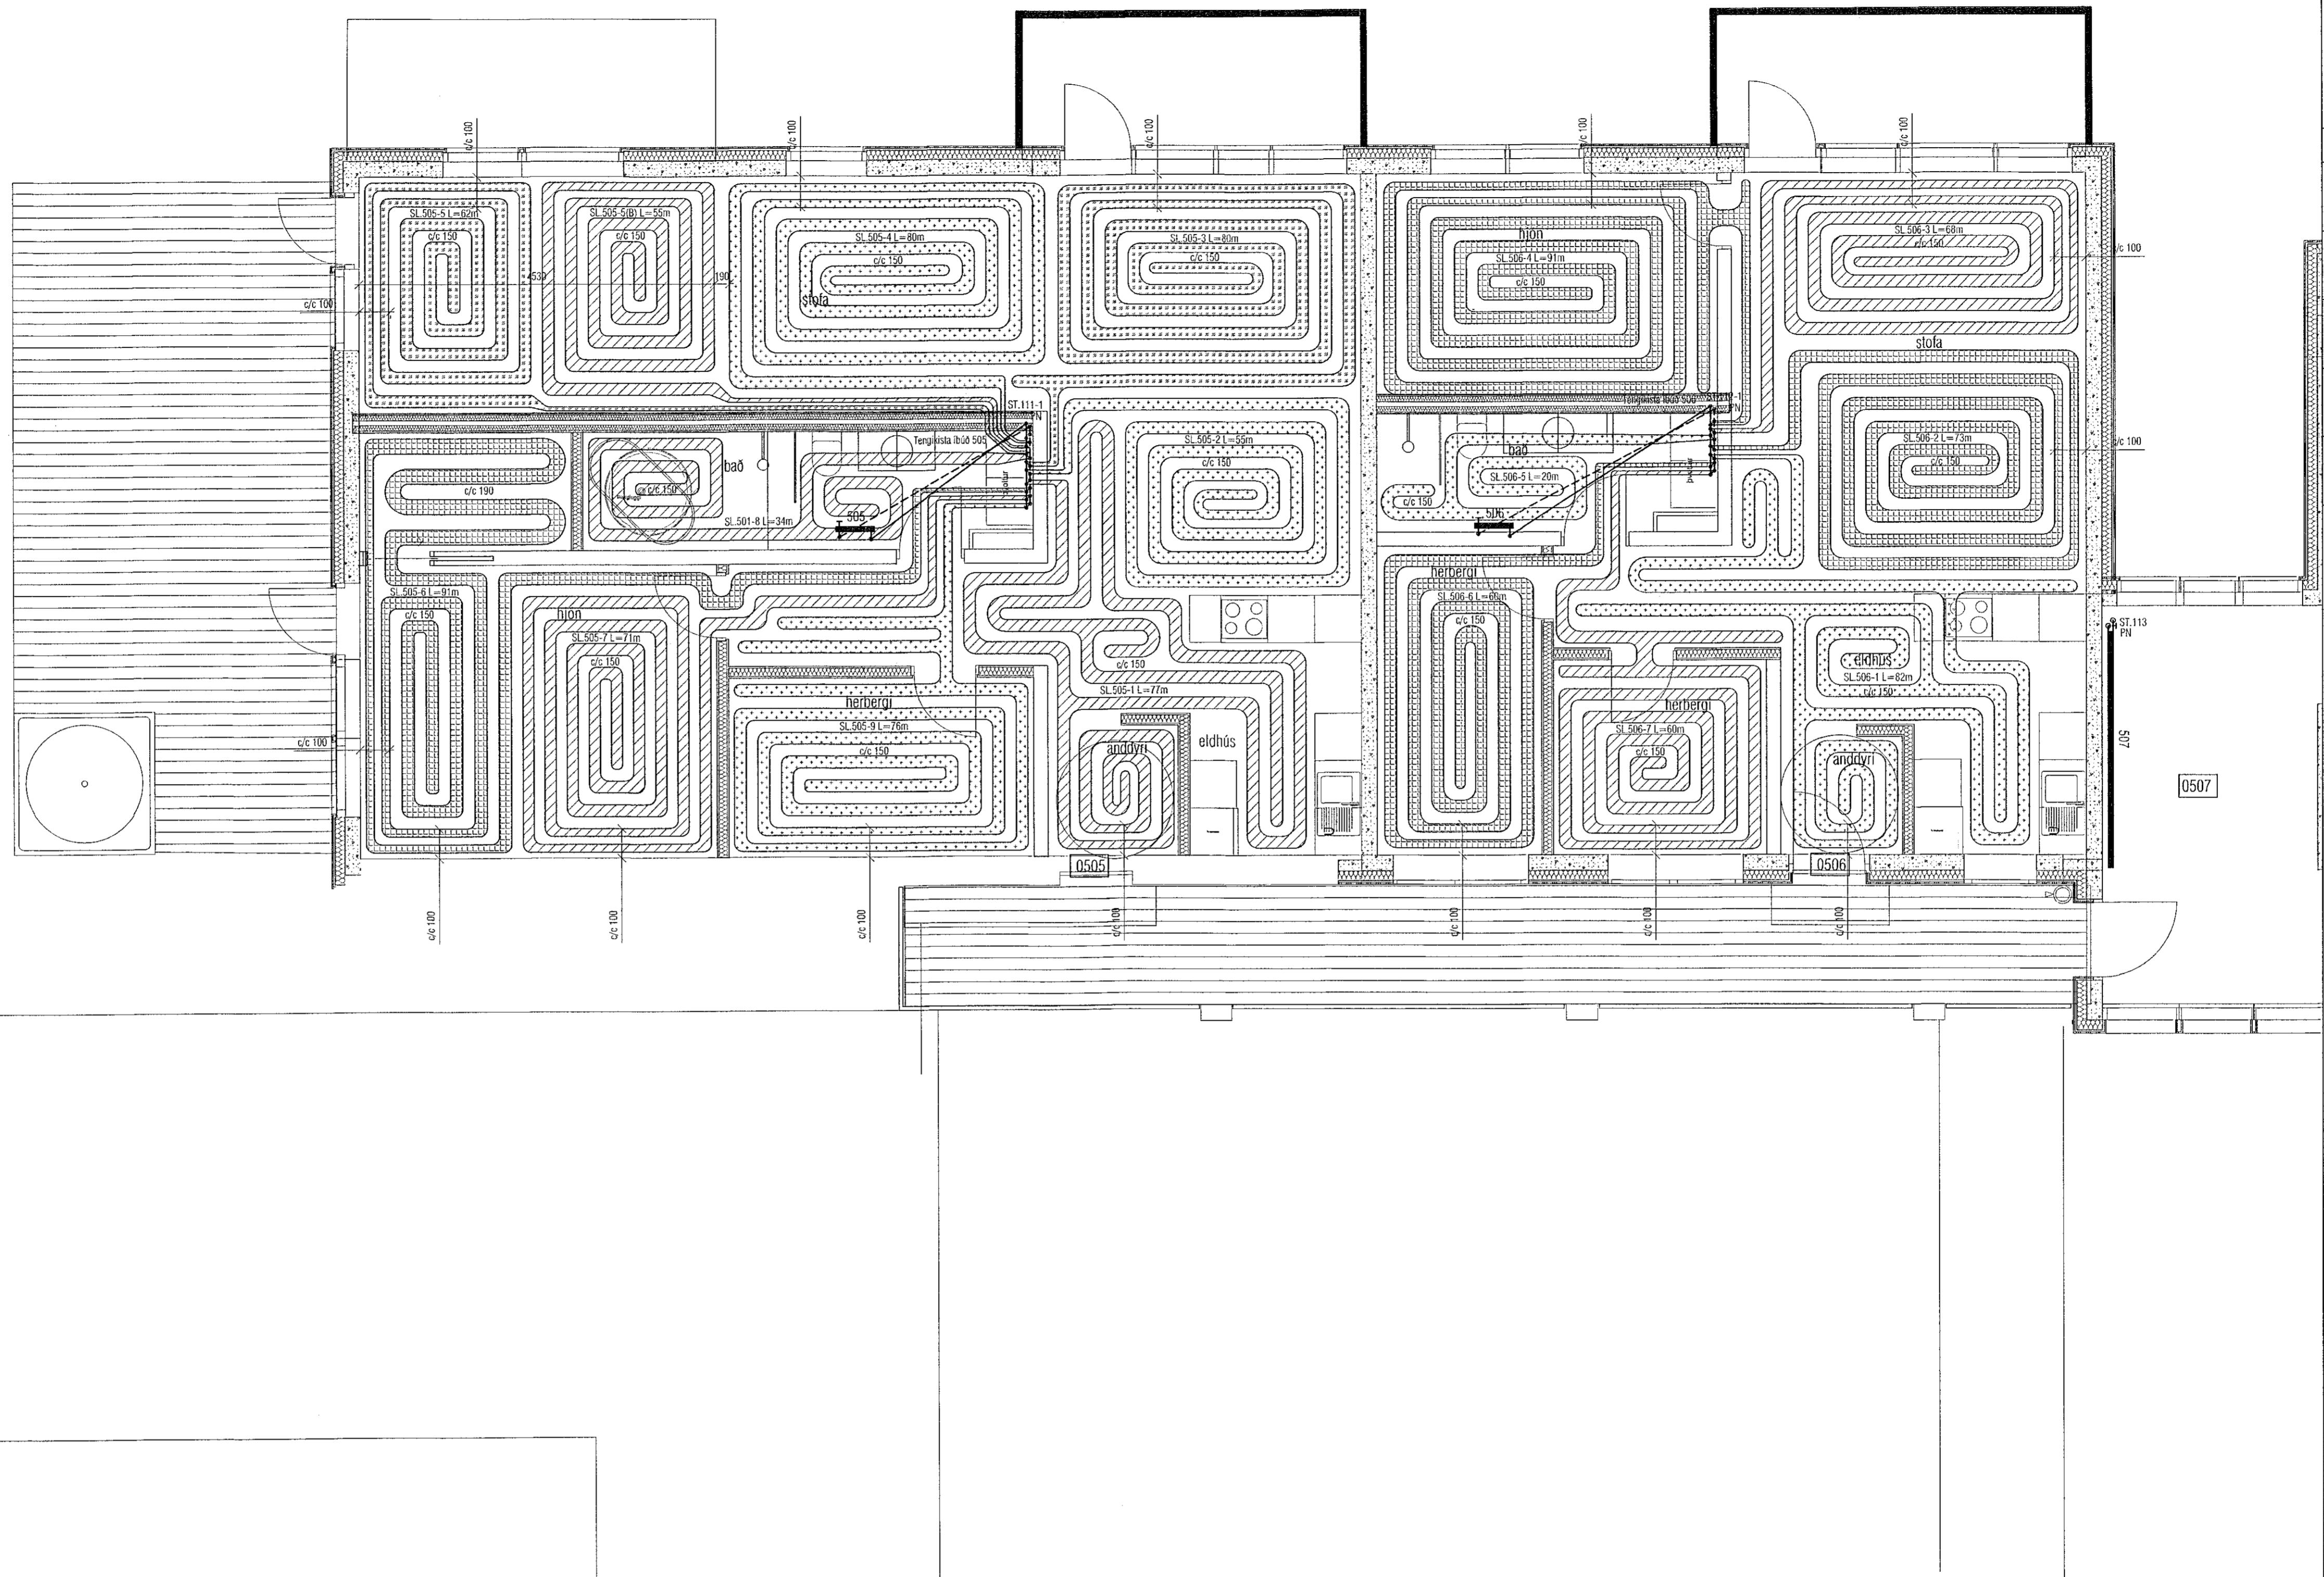

# LYKILMYND 1:1250

shamar 56 Hafnarfjörður

agnir -hitalagnir  
trunnmynd 5. hæð II

Hannað	Teiknað	Teikn. nr.
SH/EþK	MMA	
Dagsetning	Mkv.	
05.09.2022	1:50	
Síkurður Hafsteinsson kt. 030859-7749		
L-315-5		

-315-5

Sigurður Hafsteinsson kt. 030859-7749  
Byggingataknirfæðingur  
Netfang: sigurdur@vektor.is  
Samþykkt höppuðar:

Записка №10000000000000000000000000000000

Consequently,  $\delta_1 = \delta - \delta_{\text{min}} = \delta - \delta_{\text{max}} + \delta_{\text{max}} - \delta_{\text{min}}$

## Samþykkt aðalhönnuðar / samræmingarhönnuðar:

*Prop*

*[Signature]*

Blaðst. A1