


Samþykkt þann  
02. feb. 2023  
Róbert P. Robertsson

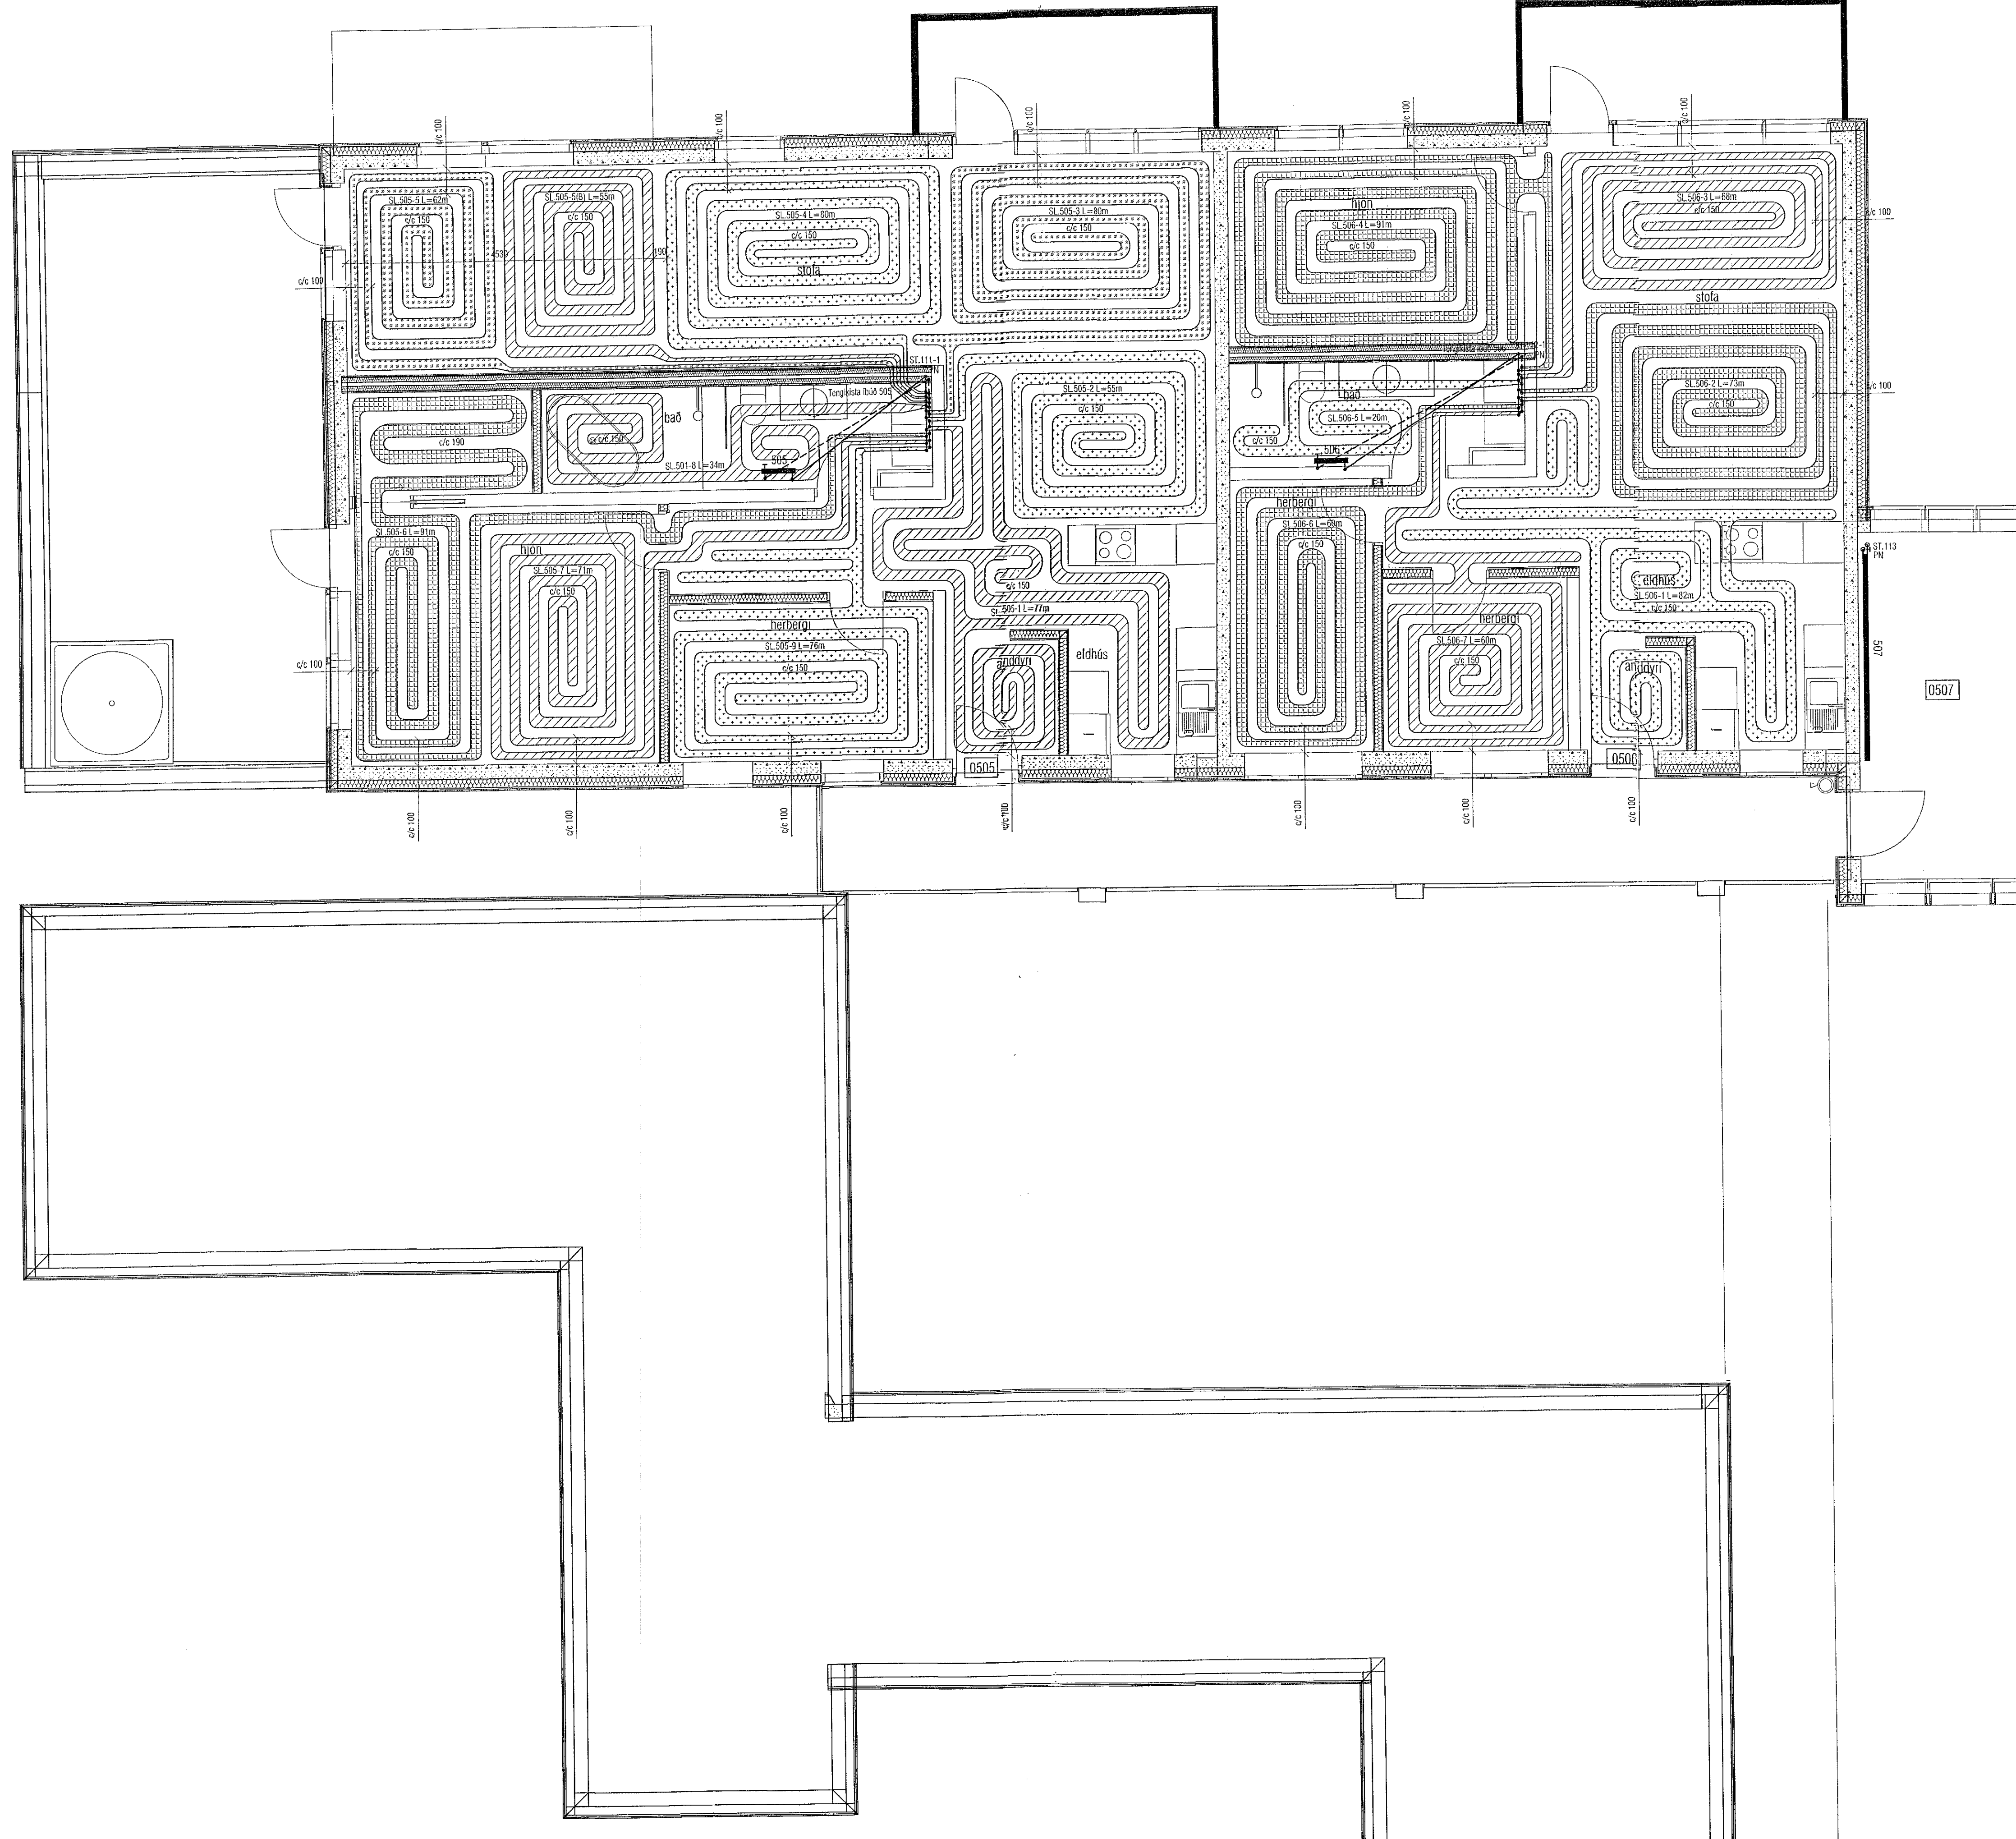

Útgáfa	Lýsing	Dags.
A	Gólfhitaslaturum breytt vegna möguleika á herbergi í stofu.	18.01.2023
-		
-		
-		
-		

**VEKTOR**  
- hönnun og ráðgjöf -  
Stórnúla 3, 108 Pólv, sí: 554-6650 / 897-5363

Áshamar 52, Hafnarfjörður

Lagnir -hílatagnir  
Grunnmynd 5.hæð II

Flátt	SHVEK	Teknað	MMA	Tölun. nr.
Dagsetning	12.02.2022	Mfr.	1:50	L-315-5

Sigurður Hafsteinsson kt. 030859-7749  
Byggingstæknifráðgjafi  
Netfang: sigurdur@vektor.is

Samþykkt af:

Samþykkt af: