



ATH! Þar sem lagnir fara í gegnum brunahólfandi vegg eða plötur skal koma brunapétting, á fallstamma skal setja eldvarnarkraga eða eldvarnarborða á plötuskilum. Um frágang lagnastokka er vísað til séruppráttá aðalhönnuðar.

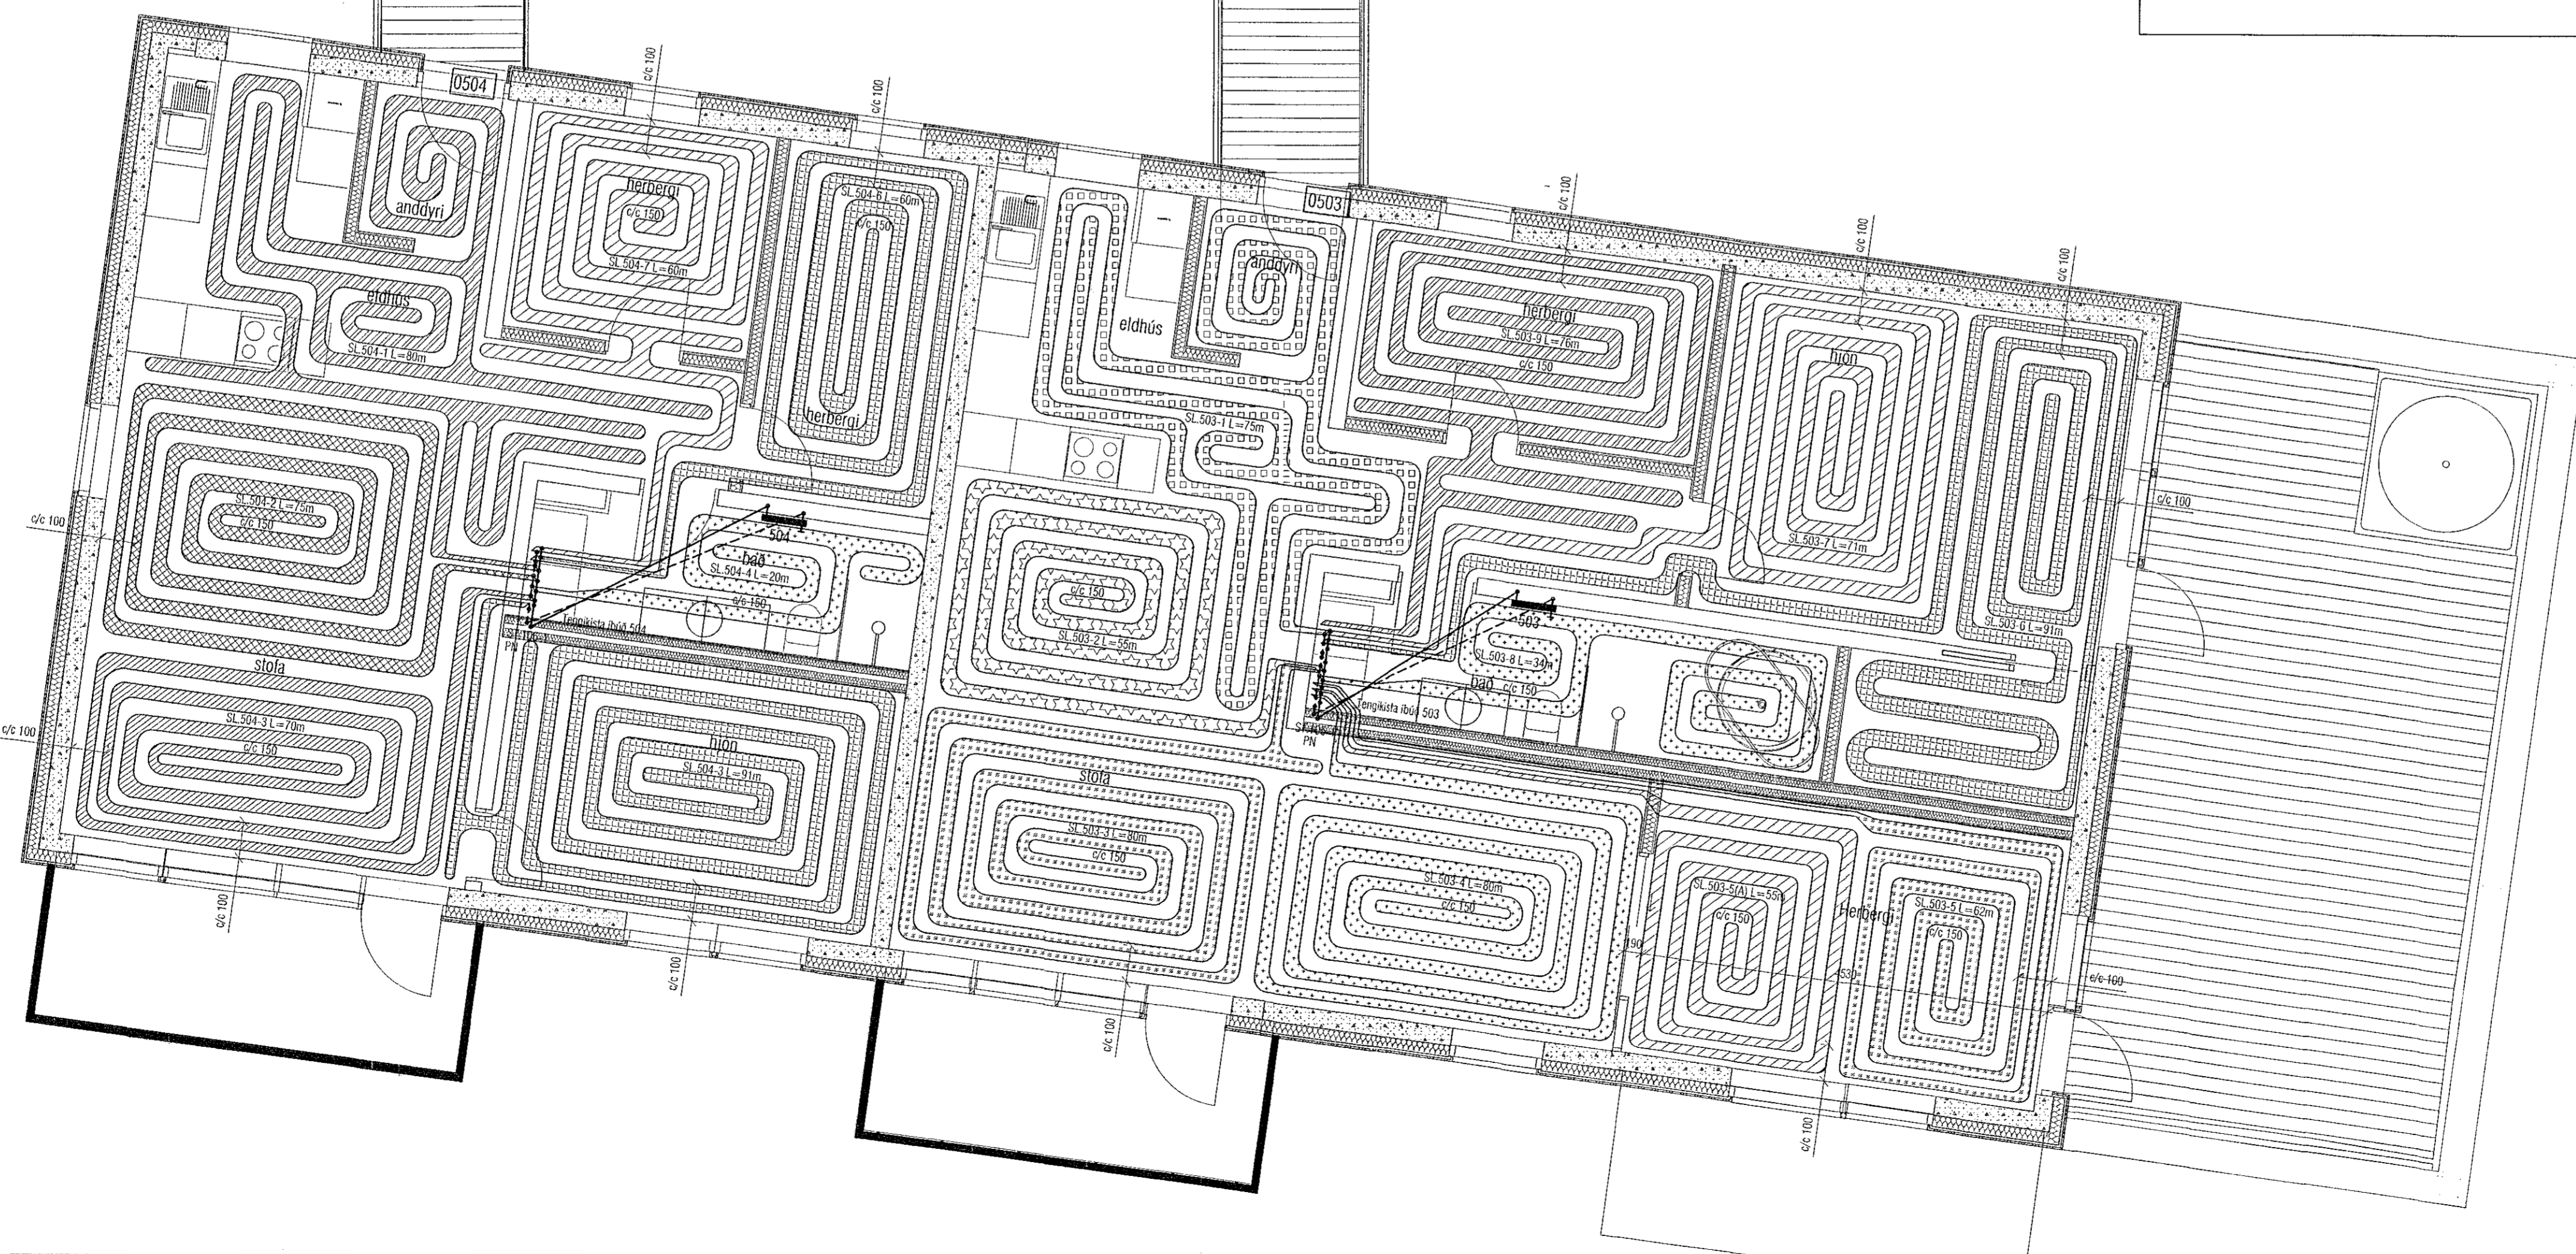

Útgáfa	Lýsing	Dags.
A	Góðhilaslautum breytt möguleika á herbergi í stofu.	18.01.2023
-		
-		
-		

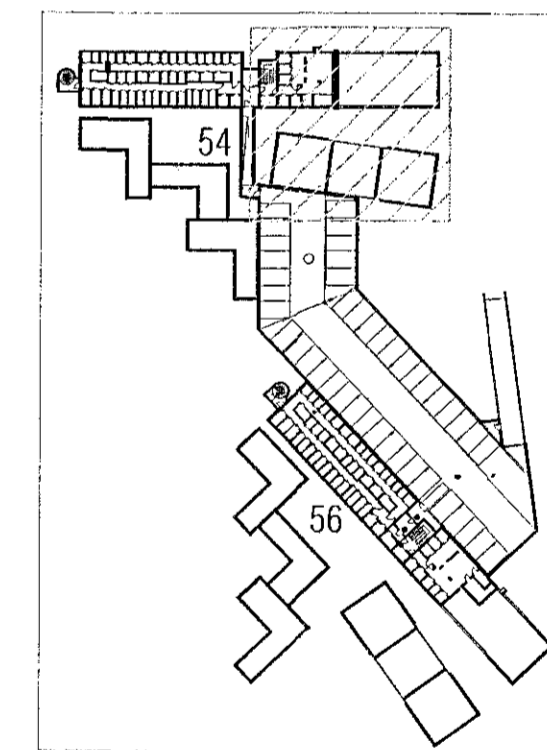

LYKILMYND 1:1250

VEKTOR
- hönnun og ráðgjöf -
Söðumúla 3, 108 Rvk, s: 554-6650 / 897-5363

Áshamar 54, Hafnarfjörður

Lagnir -hitalagnir
Grunnmynd 5.hæð I

Hönnuð	SH/EPK	Teknað	MMA	Tekn. nr.
Dagsetning	05.09.2022	Mív.	1:50	L-314-5

Sigurður Halsteinnsson kt. 030859-7749
Byggingateknískur
Netfang: sigurdur@vektor.is

Samþykkt hönnuðar:

Samþykkt almannuáttar / samráðingahönnuðar: