


Samþykkt þann
02. feb. 2023
fr. byggingarfulltrúnaði Hafnarfjarðar
Róbert A. Robertsson

Lok, lá, hné og krani á stofnlofti,
Prófunartaki K50 festur á vegg í 160cm
háð frá gólf, opnun og læring.

Útgáfa	Lýsing	Dags.
-		
-		
-		
-		

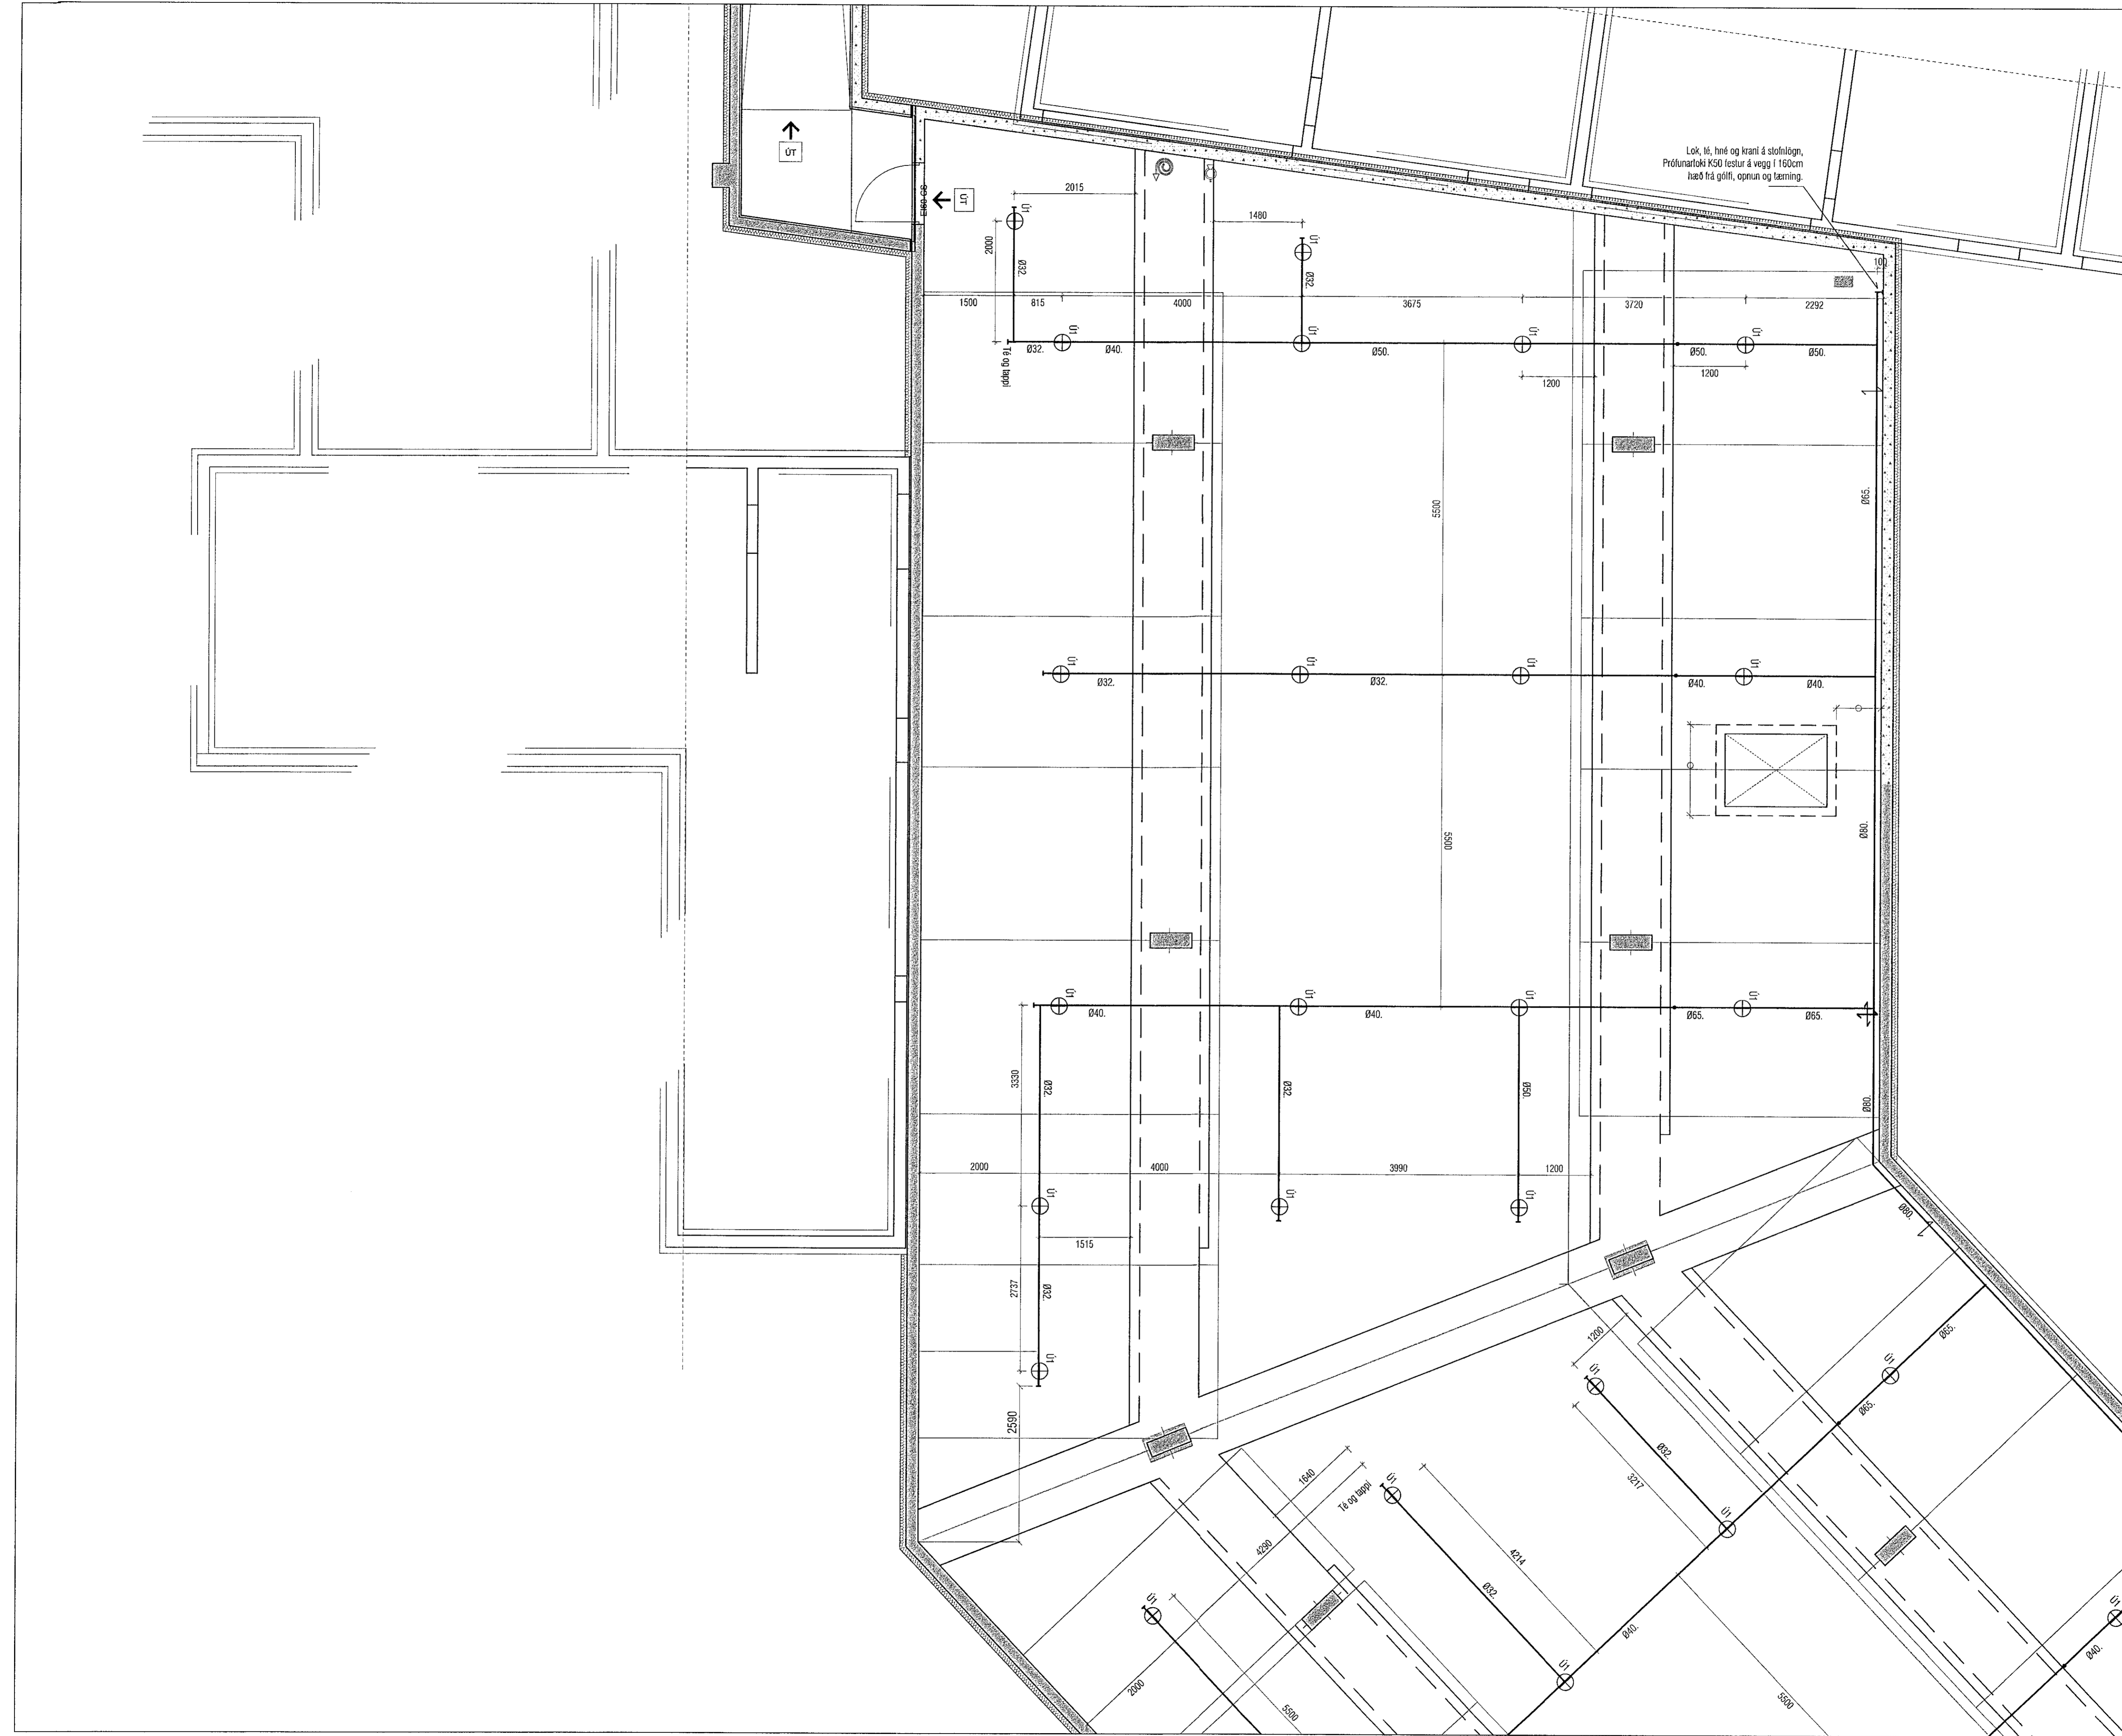

Áshamar 54-56 MHL-07, Hafnarfjörður

Vatnsúðakerfi Bilageymslu
Grunnmynd hluti III

VEKTOR
- hönnun og ráðgjöf -
Stóumúla 3, 108 Rvk, s: 554-6650 / 897-5363

Heiti	Sigm.Ey.	Teknað	DFJ	Tökn. nr.
Dagsetning	21.11.2022	Mv.	1:50	V-04

Sigurður Haldrónsson kt. 030669-7749
Byggingarfulltrúnaður
Netfang: sigurdur@vektor.is

Sáttmáli 2022

Samþykkt af fulltrúnaði / samráðingahöfundur:

Blaðst. 01