

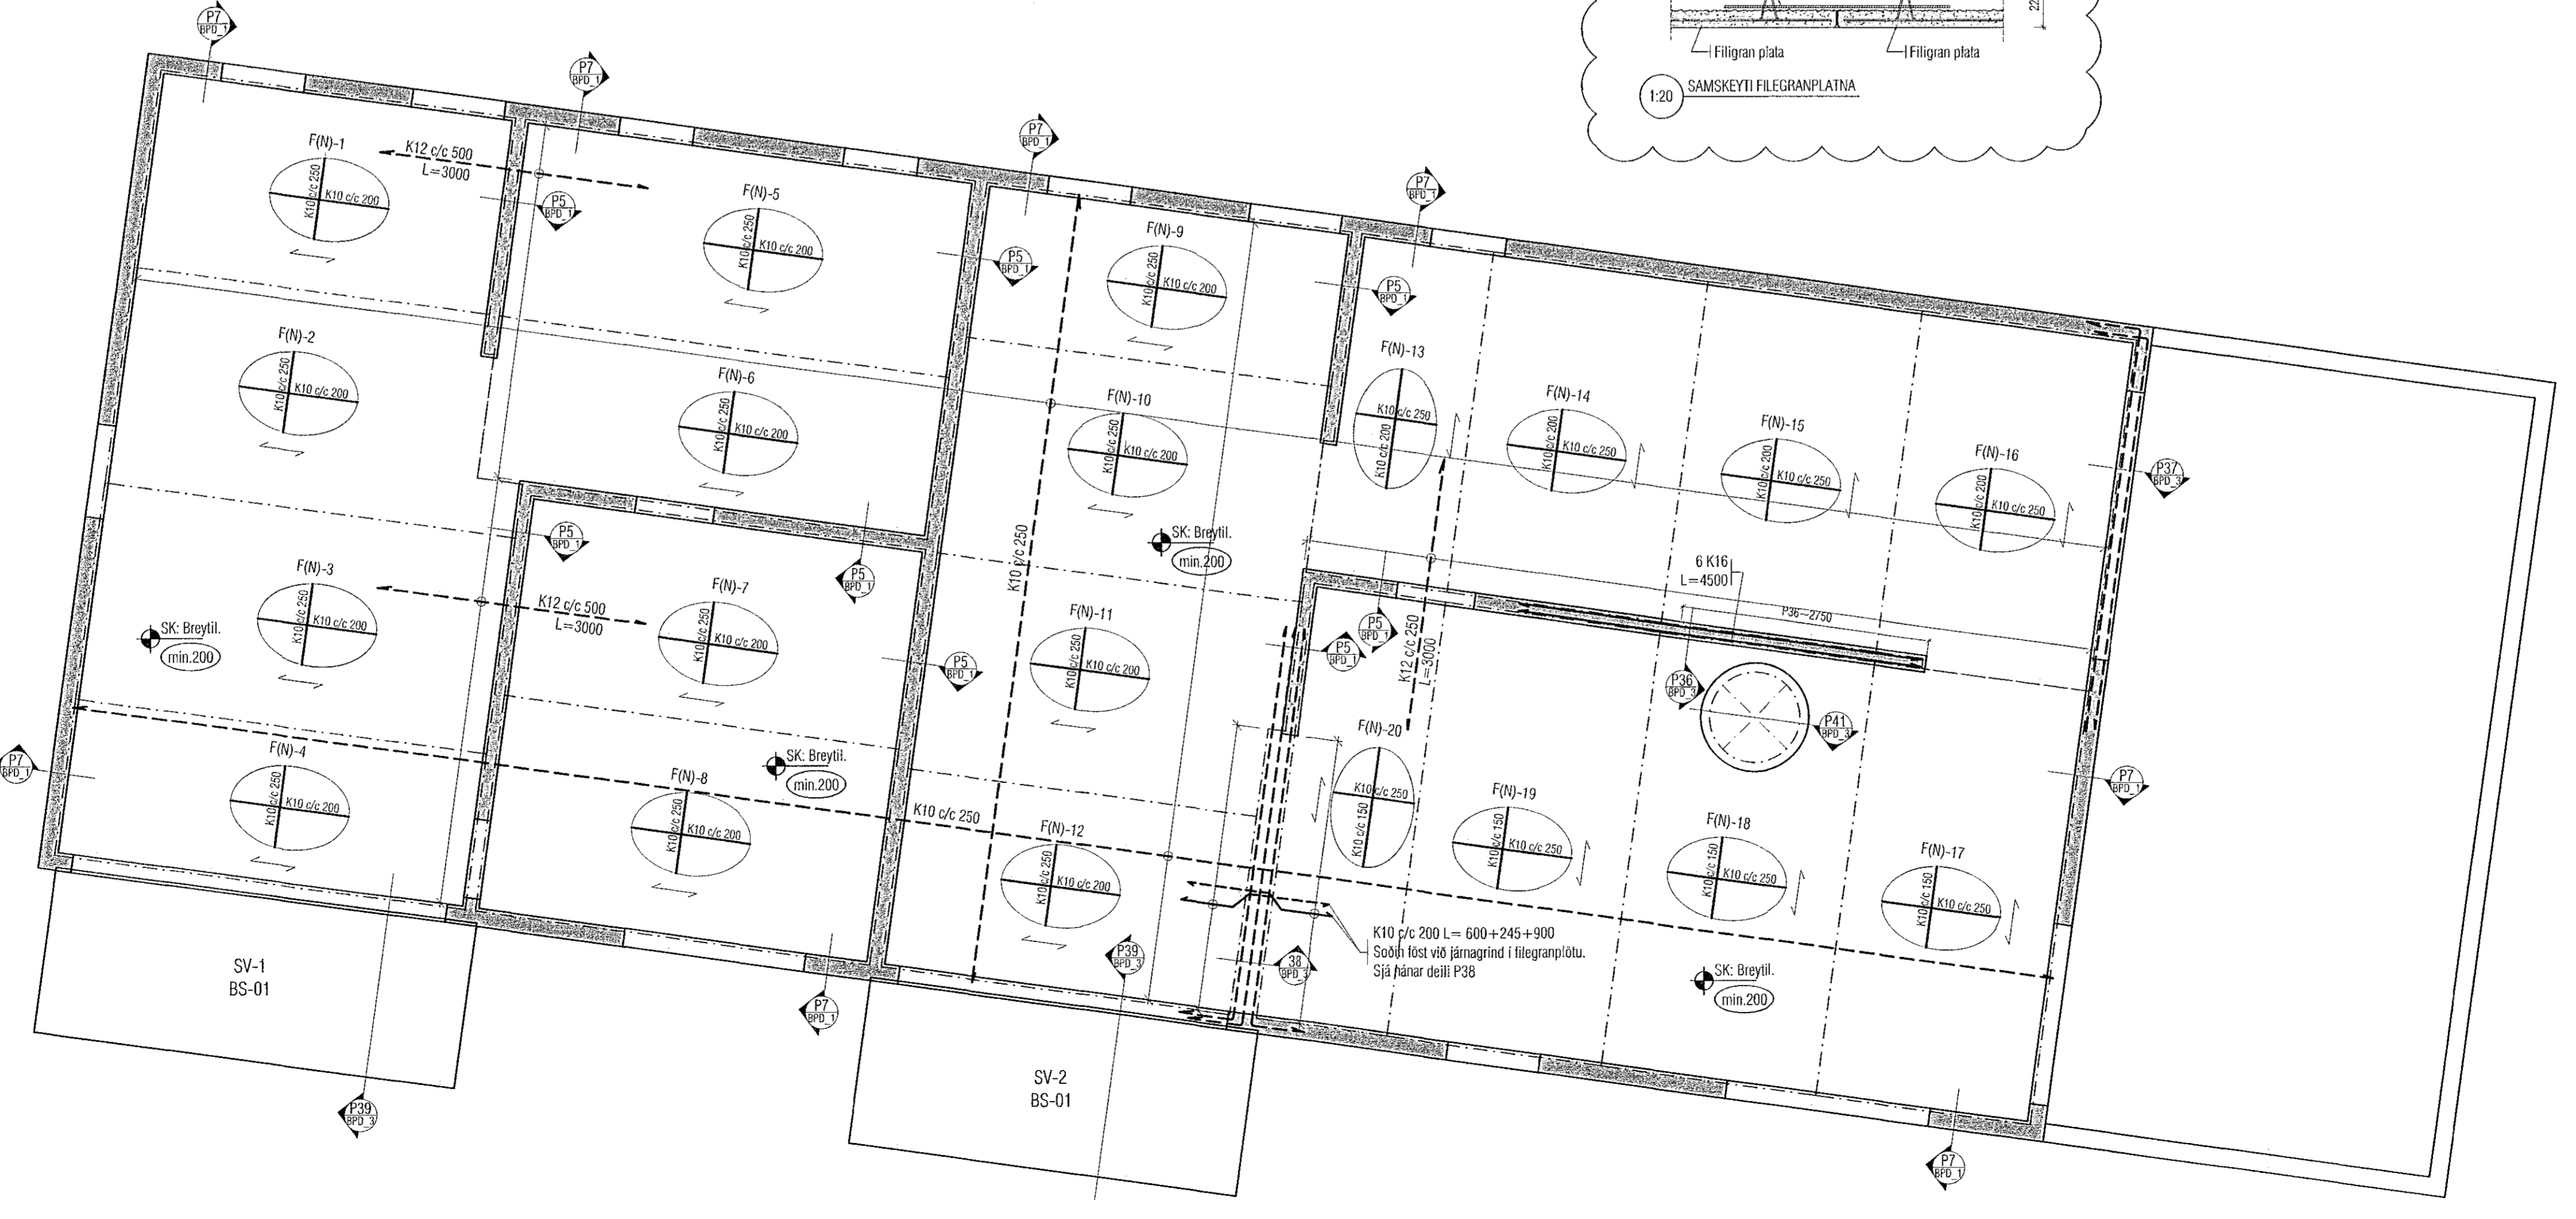
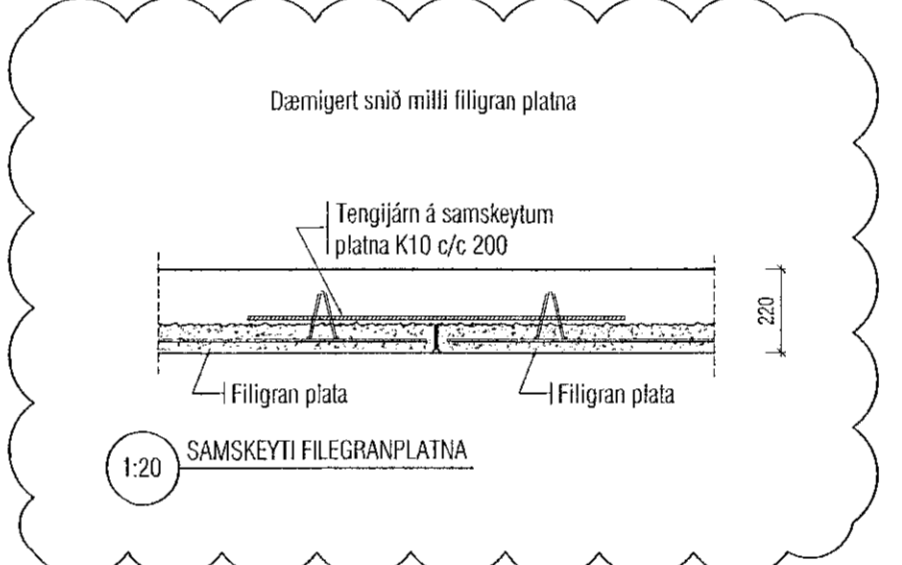


Útgáfa	Lýsing	Dags.
A	Reyklosunarop másett og ofanljós færð.	12.1 2023
-		
-		

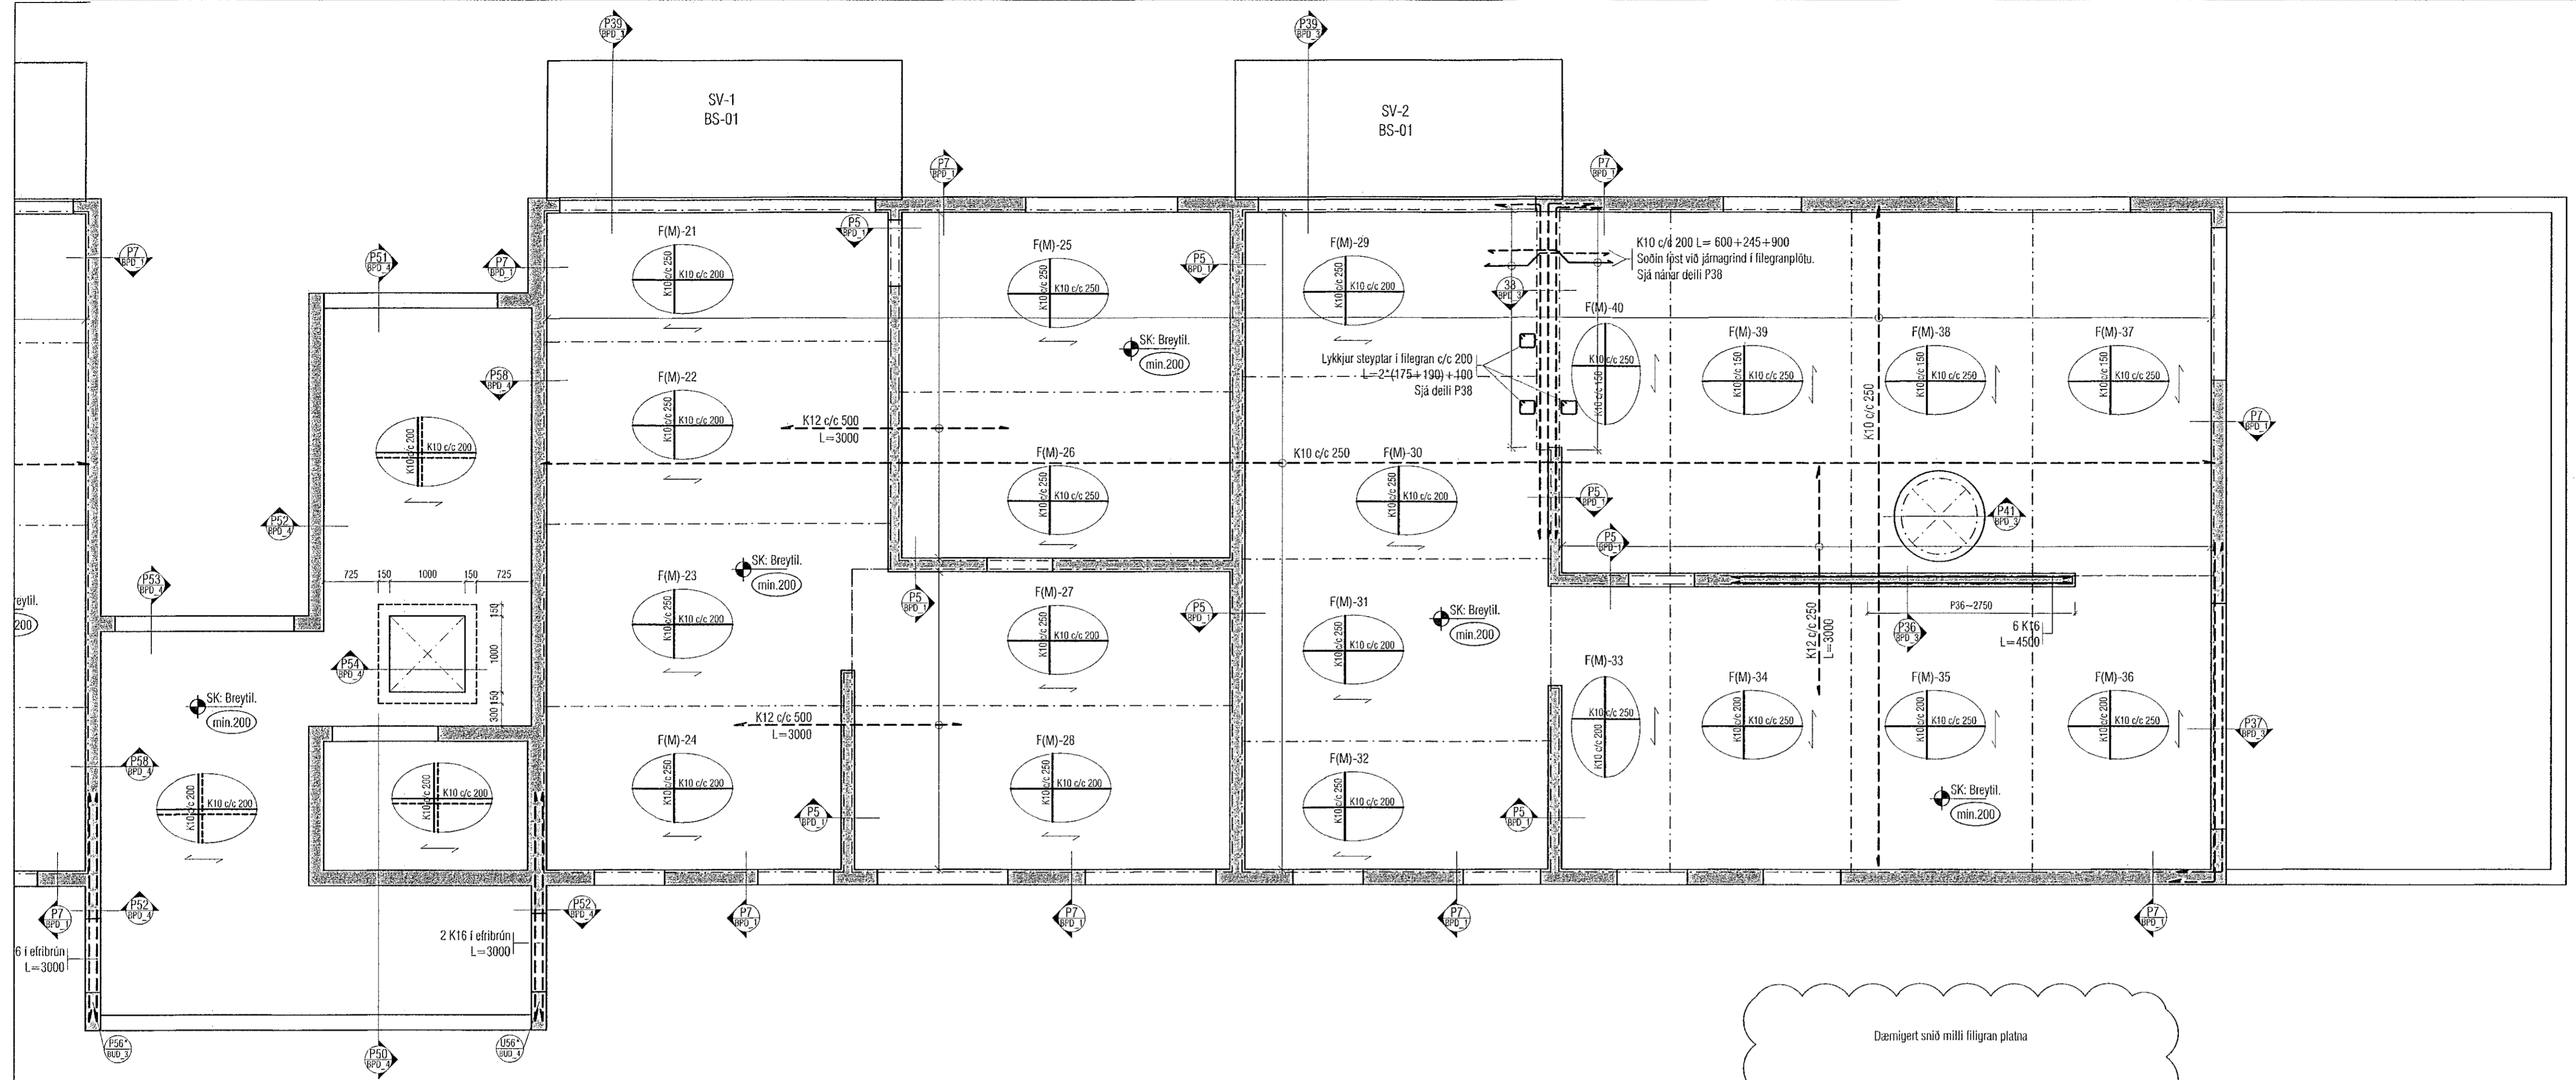

ALMENNT, JÁRNABENDING:

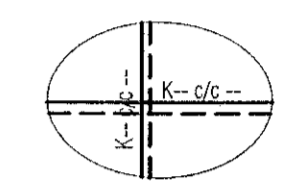

GRUNNBENDING Í NEDRI BRÚN:
Sjá ták á viðkomandi plötu.
Járn spanna alla plötuna og skeytillengd yfir ásetur milli veggja. Neðribrúnarjárnur skal skeytt yfir ásetum.

GRUNNBENDING Í EFRI BRÚN:
Sjá ták á viðkomandi plötu.
Efribrúnarjárnur skal skeytt á hafi.

ATH: ÖLL JÁRN SEM ERU SÉRSTAKLEGA TEIKNUÐ Á GRUNNMYND ERU VIÐBÓTARJÁRN SEM BÆTAST VIÐ ÞESSA GRUNNBENDINGU.
Járn með heilli línu í neðri brún. _____
Járn með stílrótti línu í efri brún. - - - - -

Skýringar:
Á teikningu B-01 eru almennar skýringar og öll lágmarks ákvarðið varðandi steypu og bendistál t.d. frágangur á járnnum kringum op og brúnnir og líl.


Kótar ofan á steypta plötu íbúða eru 100mm neðar en endanlegir kótar ofan á gólfefni á teikningum aðalhönnuðar.

Kótar ofan á steypta plötu í stíghúsi eru 10mm neðar en endanlegir kótar ofan á gólfefni á teikningum aðalhönnuðar.

Um nákvæma stærð og staðsetningu einstakra byggingahluta. Sjá nánar á sérteikningum aðalhönnuðar. Gát og raufar (sjá lagnateikn.)

ATH!
Heimilt er að nota járnabakka, með sama járnamagni og tyrirskrifað er á uppdráttum, í stað tengijárna úr veggjum í plötur.

ATH!
ÖLL MÁL SKULU YFIRFARIN GAUMGÆFILEGA ÁÐUR EN FRAMKVÆMDIR HEFJAST.

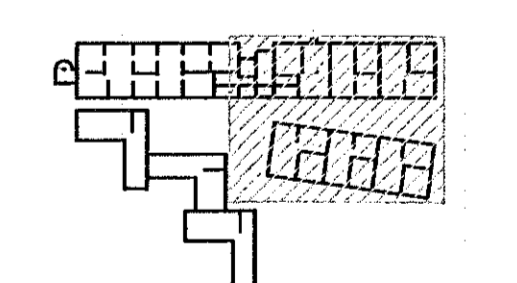

LYKILMYND 1:1250

VEKTOR
-hönnun og ráðgjöf-
Síðurnóla 3, 108 Rvk, s. 554 6650 / 897-5363

Áshamar 54 - Hafnarfjörður

Plata yfir 5.hæð
Grunnmynd

Herað	SH/ÓJH	Tíðni	ÓJH	Tölu nr.
Dagsetning	10.05.2022	Mív.	1:50	BP_15
Bygginguteiknifulltrú	Sigurður Hafsteinsson kt. 030859-7749	Netfang: sigur@vektor.is		

Sigurður Hafsteinsson kt. 030859-7749
Netfang: sigur@vektor.is
Bygginguteiknifulltrú