


Móttekið
21. feb. 2022
fh. byggingarfulltrúans í Hafnarfirði
Róbert A. Róbertsson

VERKTEIKNING GERD Á
GRUNNI AÐALUPPDRATTA
SEM SAMÞYKKTIR VORU ÞANN:
14 DEC 2022
Asgeir Asgeirsson, kl. 060161-5429

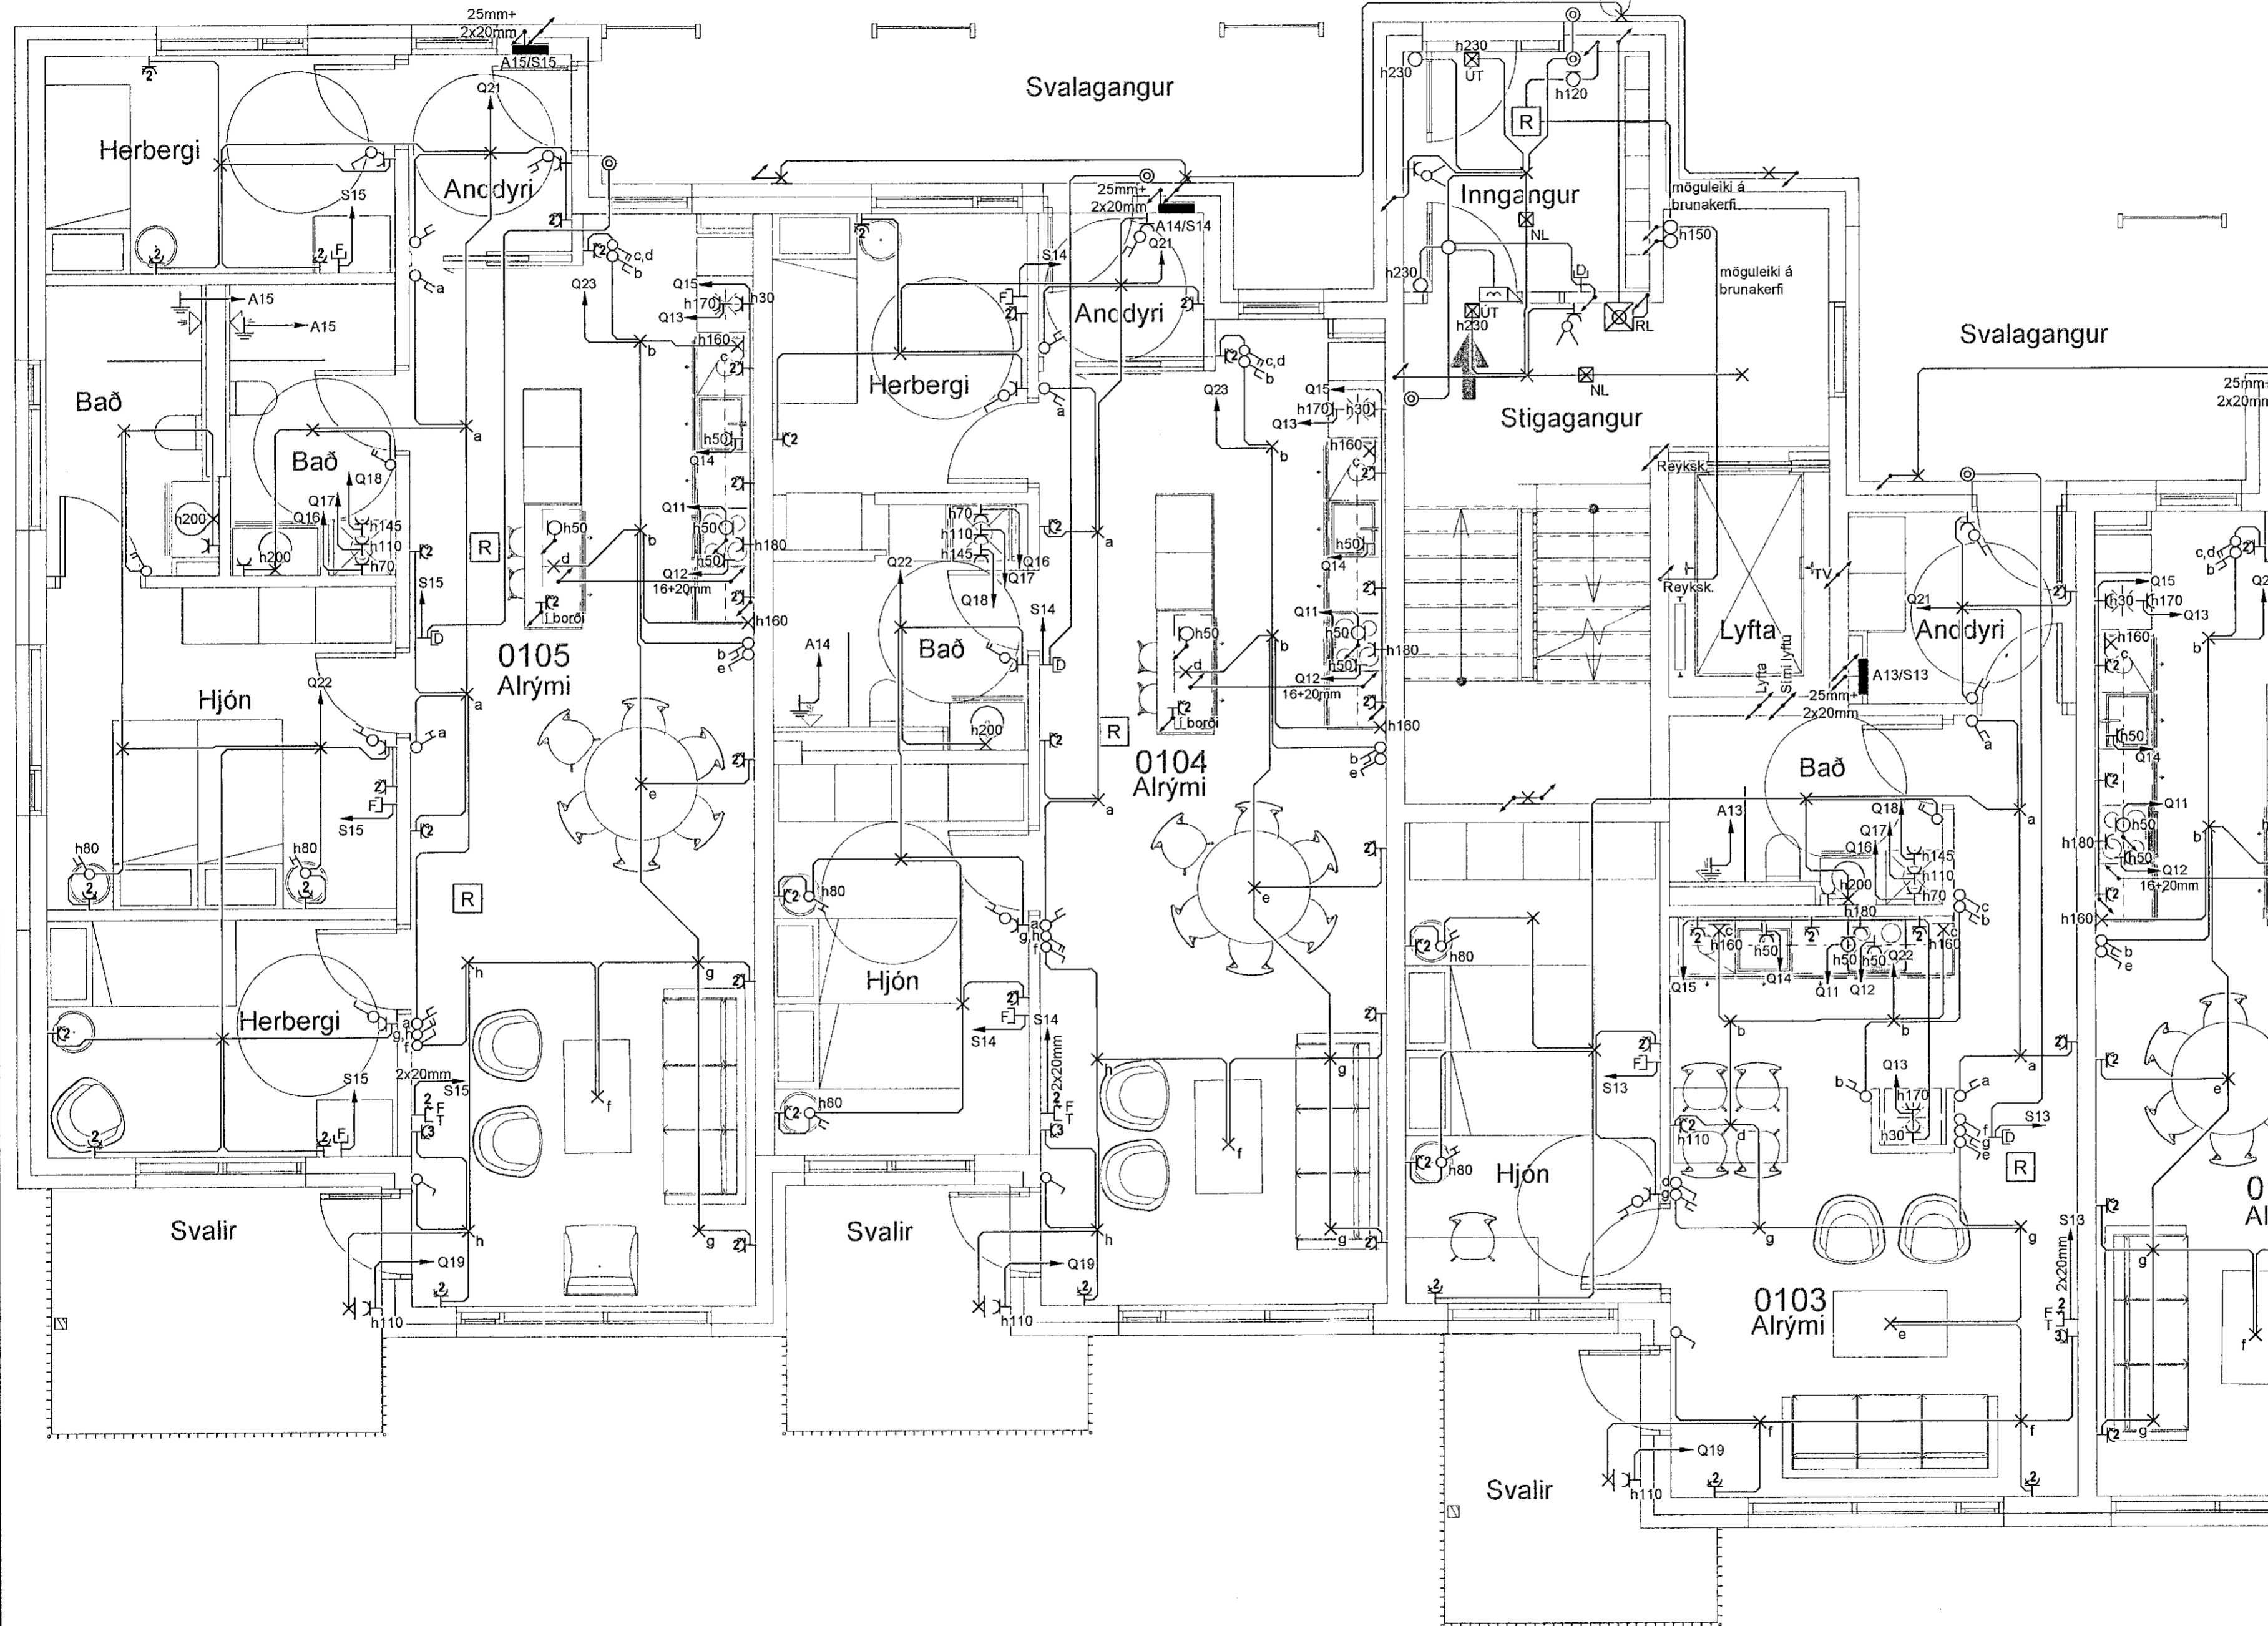

Breytingar	Dags
1	
2	
3	
4	
5	
6	

Dagsetning vinnugrunna
22.12.2022
Dagsetning aðaluppdráttar.

Undirskrift hönnunarstjóra
Kt:

Voltorka ehf
kt: 410606-1860
voltorka@voltorka.is
Helgi Pálsson S: 898-4476 helgi@voltorka.is
Baldvin Ó. Gunnarsson S: 855-3155 baldvin@voltorka.is

Baldvin Ó. Gunnarsson

Verkefni
Áshamar 12-26 Mhl-04
Staður
221 Hafnarfjörður
Skýring
Raflagnir 1.hæð
Hönnun, Baldvin Ó. Gunnarsson
Kt. 261069-4589
Mkv 1:50
Teikningarnúmer 400-01-05
Teiknað, Hlynur Haraldsson
Útgáfudagsetning, 10.01.2023
Land nr. 231970 Blaðastærð A2
Verknúmer 2022-093 Útgáfa A