


Móttekið
21. feb. 2022
fh. byggingarfulltrúans í Hafnarfirði
Róbert A. Róbertsson

VERKTEIKNING GERÐ Á
GRUNNI ADALUPPDRATTA
SEM SAMÞYKKTIR VORU ÞANN:
14 DEC 2022
Asgeir Asgeirsson kt. 060161-5479

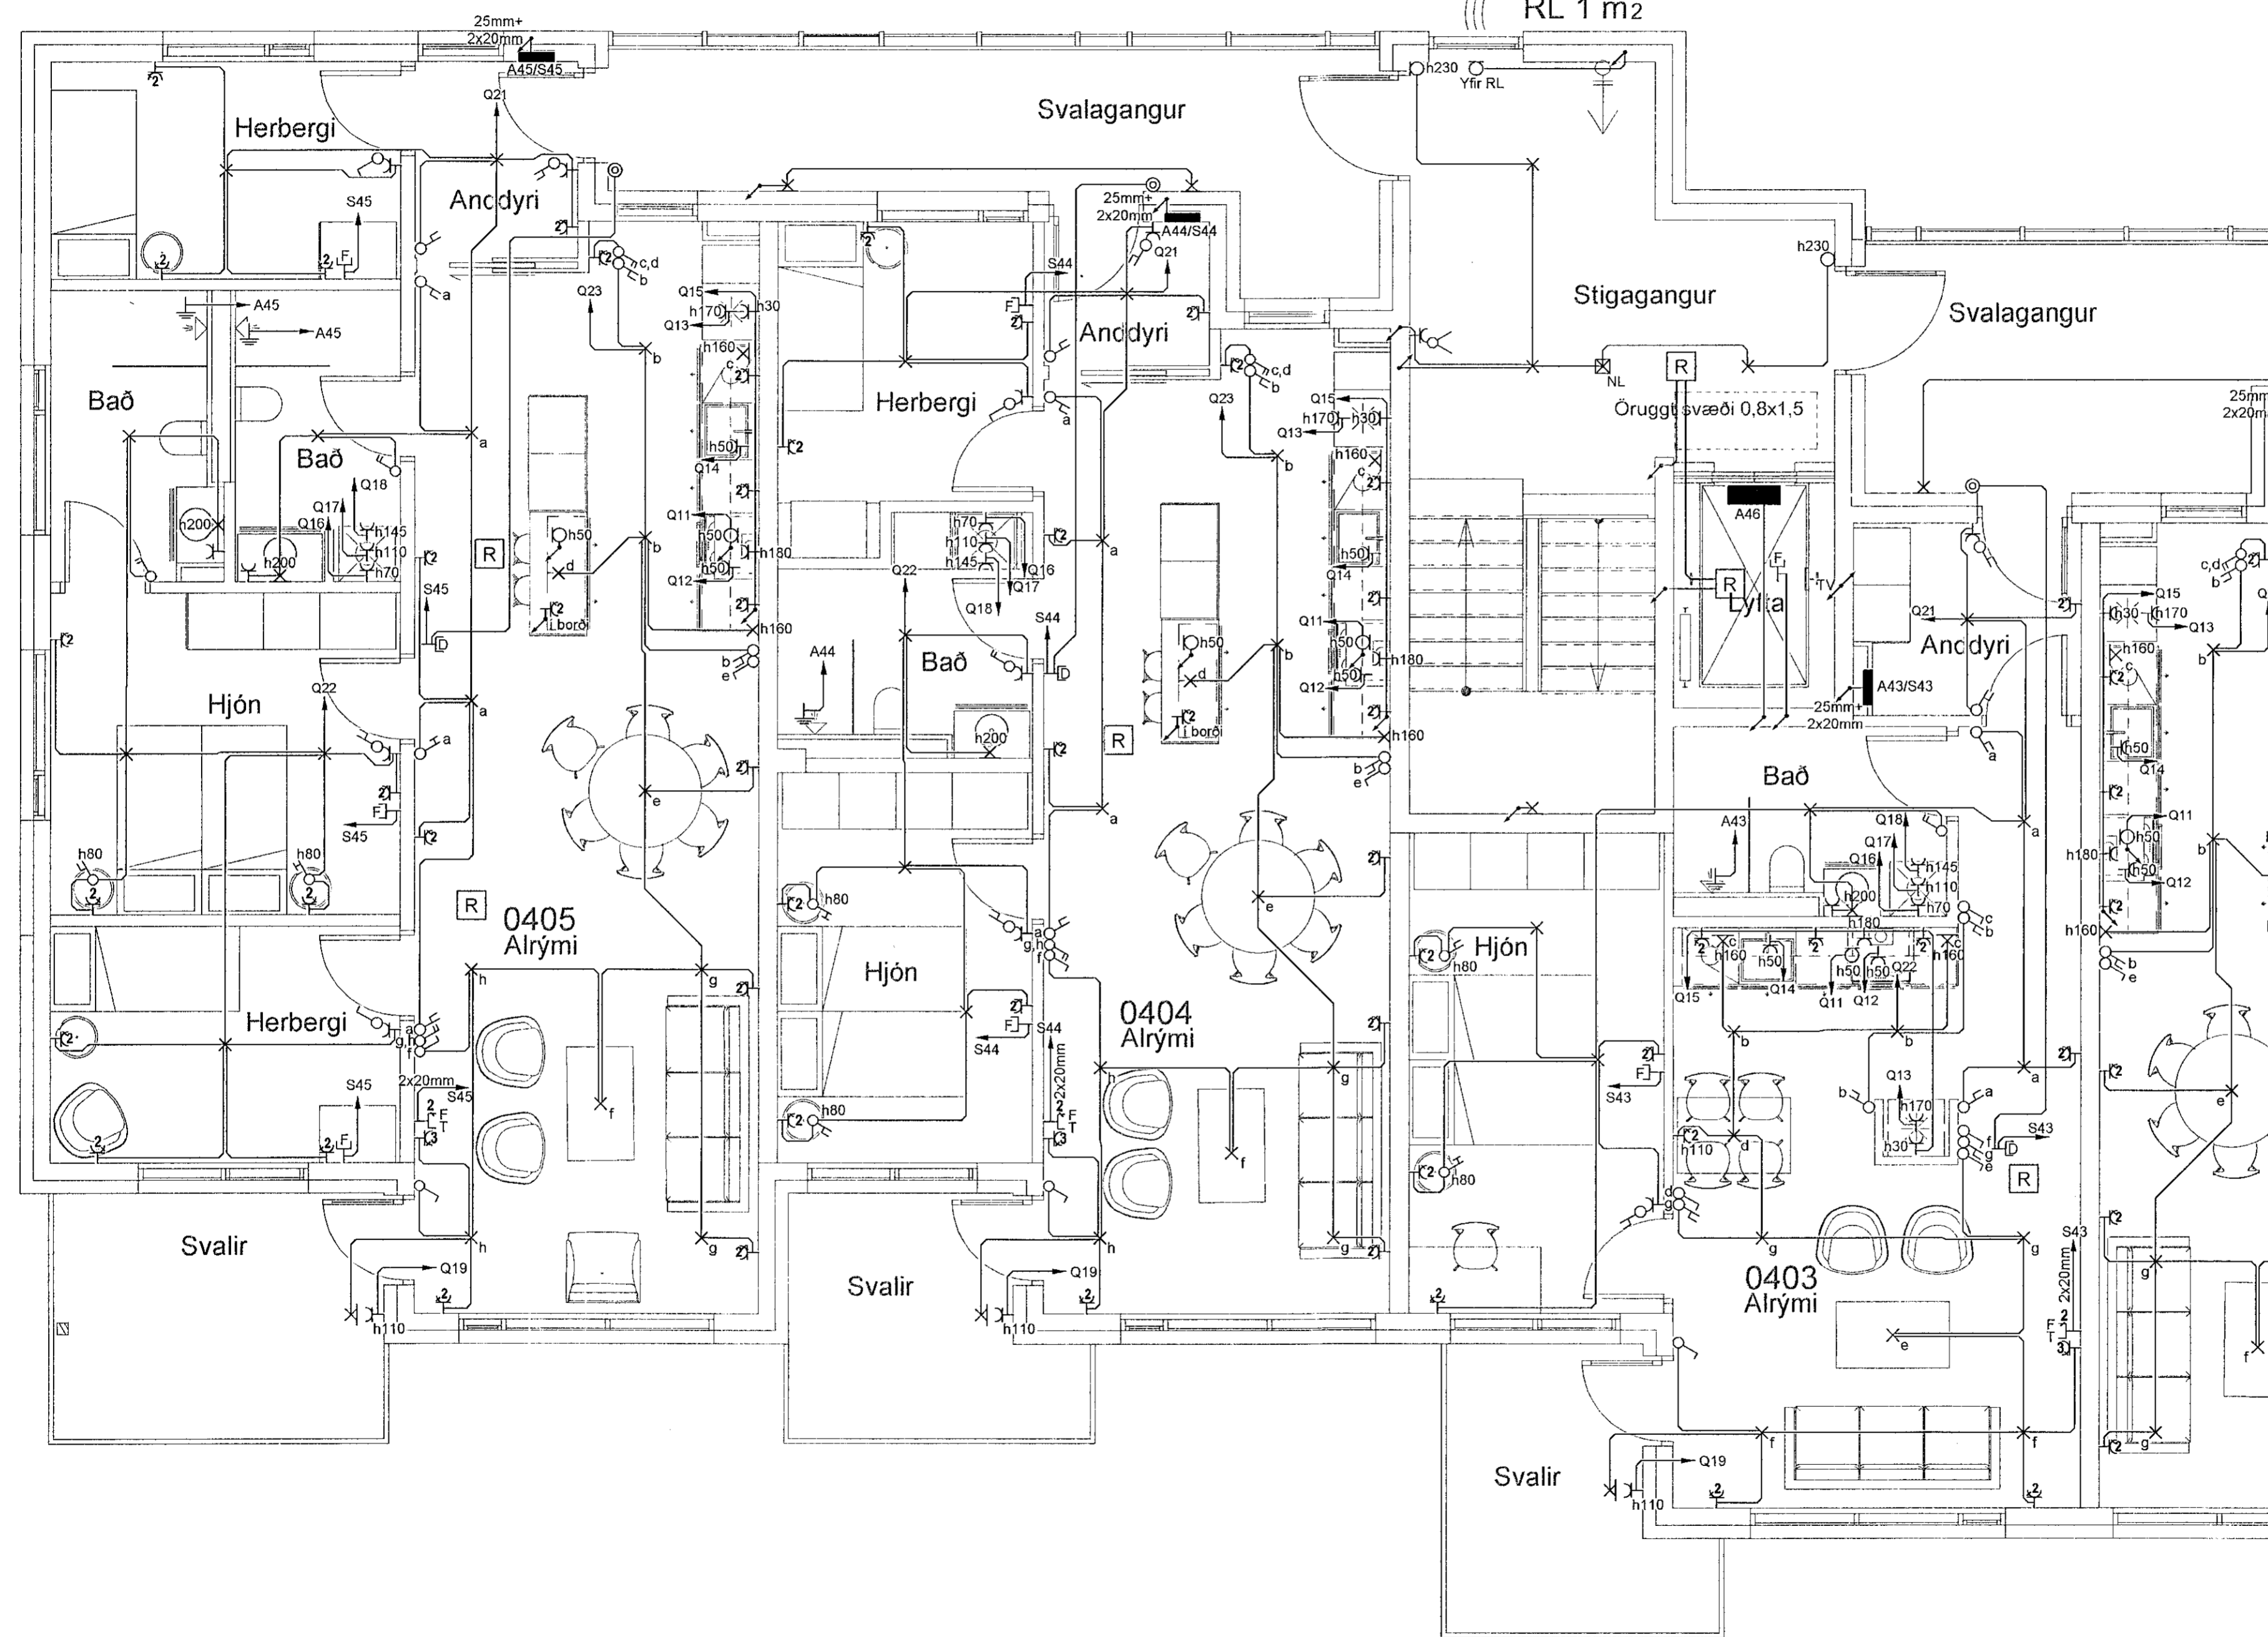

Breytingar	Dags
1	
2	
3	
4	
5	
6	

Dagsetning vinnugrunna
22.12.2022
Dagsetning aðaluppdráttar.

Undirskrift hönnunarstjóra
Kt:

Voltorka ehf
kt: 410606-1860
voltorka@voltorka.is
Helgi Pálsson S:898-4476 helgi@voltorka.is
Baldvin Ó. Gunnarsson S:855-3155 baldvin@voltorka.is

Baldvin Gunnarsson

Verkefni	Áshamar 12-26 Mhl-04
Staður	221 Hafnarfjörður
Skýring	Raflagnir 4.hæð
Hönnun, Baldvin Ó. Gunnarsson	
Kt.	261069-4589
Mkv	1:50
Teikningarnúmer	400-04-11
Teiknað, Hlynur Haraldsson	
Útgáfudagsetning,	10.01.2023
Land nr.231970	Bláðasterð A2
Verknúmer 2022-093	Útgáfa A