



**Stigi 3 - 1/2 mhl.03-04**  
mkv: 1 : 20

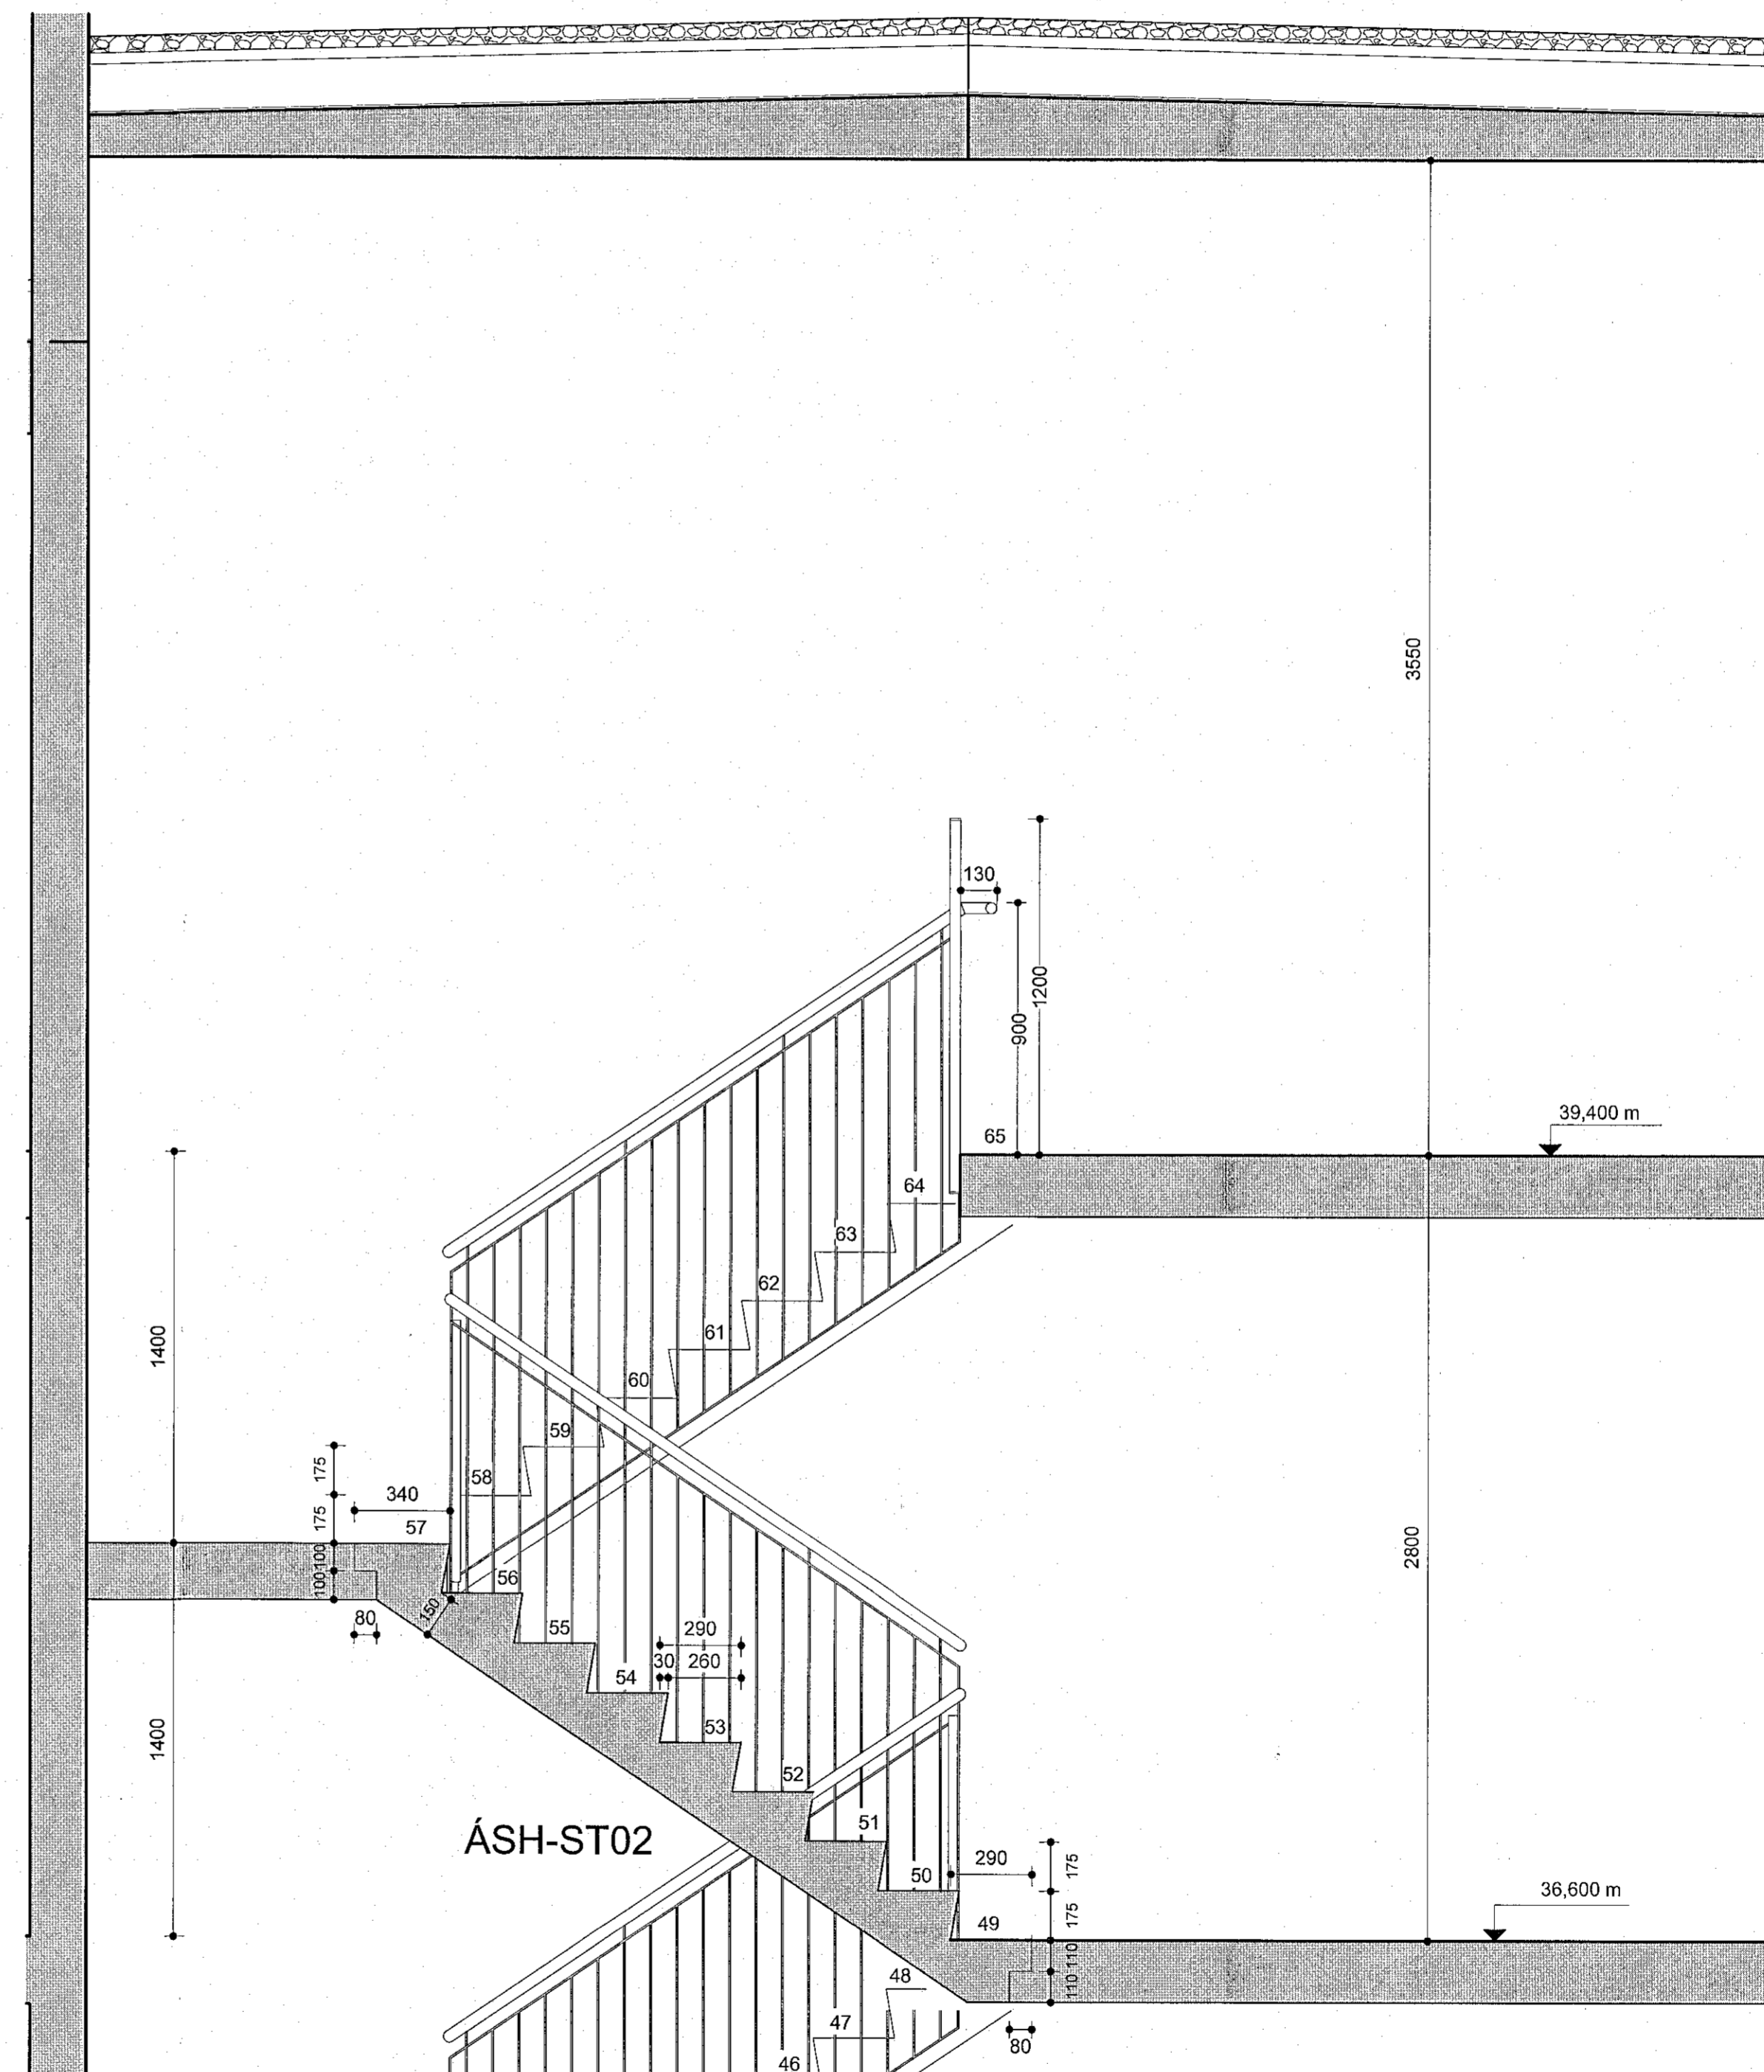

**Stigi 3 - 2/2 mhl.03-04**  
mkv: 1 : 20


**Gönguhlutfall stiga**  
Framstig 260mm  
Uppstig 175mm  
Innskot 30mm

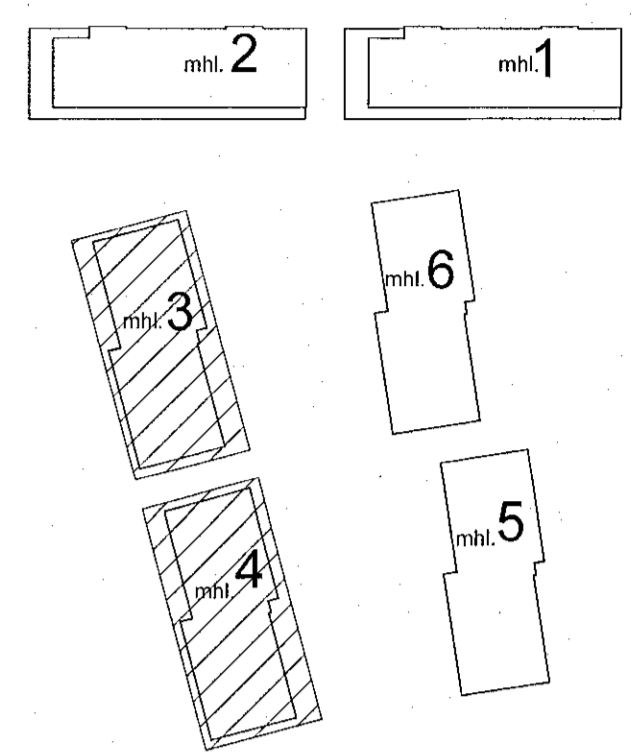

STIGATEIKNINGAR FYRIR MHL. 03 OG MHL. 04  
ERU EINS

VERKTEIKNINGAR SKV. SAMÞYKKTUM  
ADALUPPDRATTUM ÞANN: 14.12.2022

BREYTINGAR

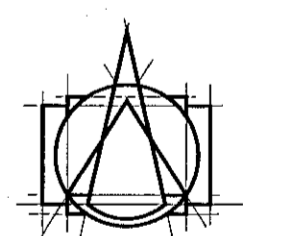

**T.ark**  
ARKITEKTAR  
HÁTÚNI 2B - 105 REYKJAVÍK  
Sími: 540 5700  
tark@tark.is - www.tark.is

VERKJAFI  
**Áshamar 12-26**  
Fjölbýlishús  
Verkteikningar

VERK  
**Stigi snið - Áshamar 20-22 - mhl.03-04**

MÁL: 1 : 20 / A1  
MÆSSINGAR: ÁÁ  
YFIRFARIB: ISC  
VERKINGMER: FL TEIKNINGANDMÆR QTO

753-261 04 **2.05-06**

SAGB: ANNA MAA SAMARÍK KL.060101-5429

Öll rétt og áfrtt teikninga, að hluta eða heild, er það samþykkt höfundar, skv. ákvæðum höfundasátt. Öll rétt og áfrtt teikninga, að hluta eða heild, er það samþykkt höfundar, skv. ákvæðum höfundasátt.