



Samþykkt þann  
13. feb. 2023  
Höfðingurkúlli í Hlíðarhlíð  
Róbert A. Róbertsson

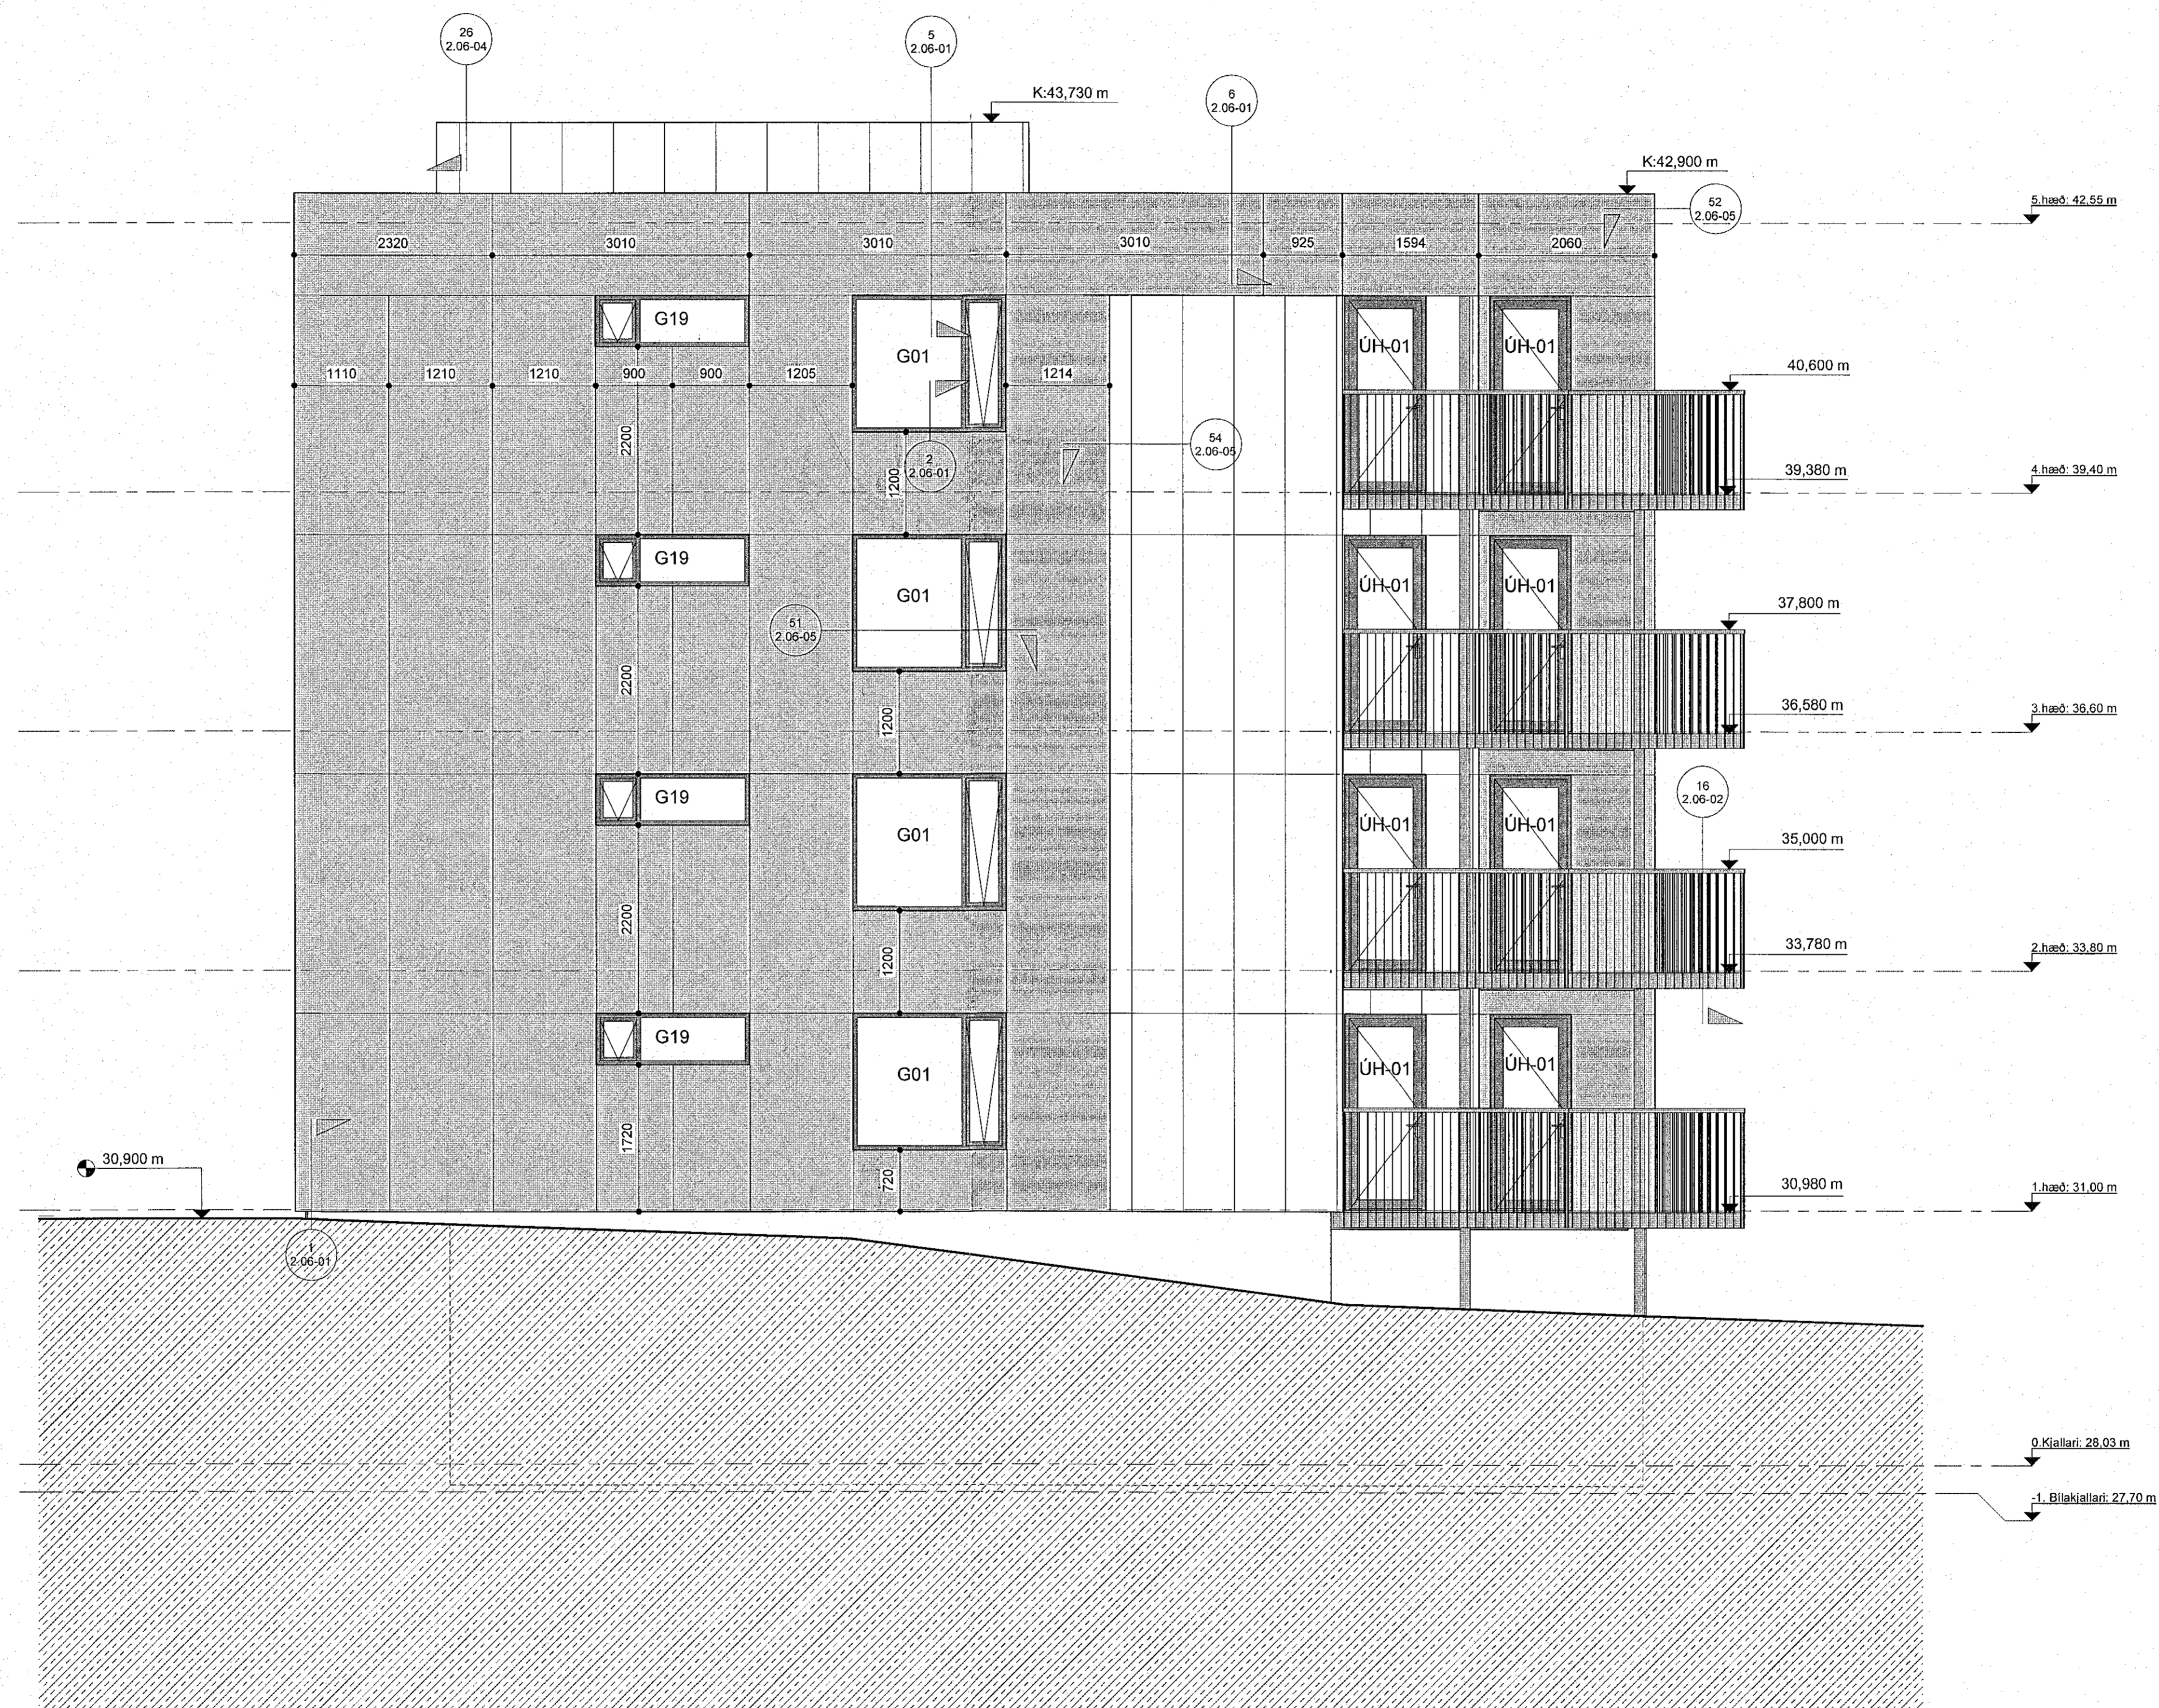


Áshamar 20 ásýnd norður verkt.  
mkv: 1 : 50

mhl. 2      mhl. 1

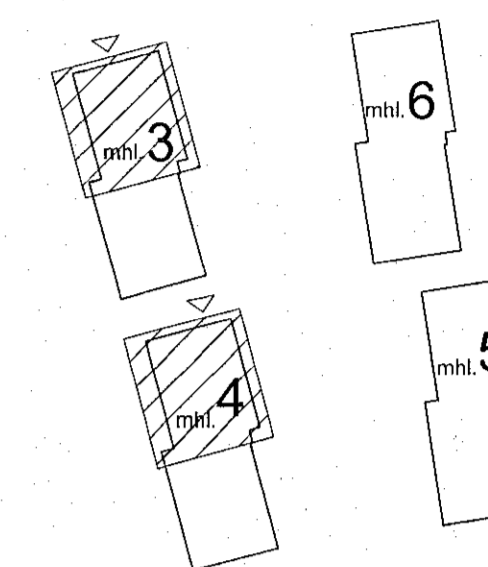

VERKTEIKNINGAR SKV. SAMÞYKKTUM  
ADALUPPDRATTUM ÞÁNN: 14.12.2022

BREYTINGAR

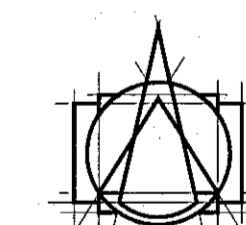

**T.ark**  
ARKITEKTAR  
HÁTÚNI 2b - 105 REYKJAVÍK  
SÍMI: 540 5700  
tark@tark.is - www.tark.is

VERKHEITI  
**Áshamar 12-26**  
Fjölbýlishús  
Verkteikningar

VERK  
Útlit norður - Áshamar  
20-22-mhl.03-04

MÁL: 1 : 50 / A1      DAGUR: 01.02.2023  
HANNAÐ: ÁÁ      TEKNAÐ: GE,KS  
YFIRFARÐ: ISC

VERKNÖMUR: 753-261      FL. TEKNINGANGMÉR: 04      2.03-18

Áskilningur Áskilningur Áskilningur Áskilningur Áskilningur

Öll réttindi og áframt tekiþingir, að hluta eða heild, eru háð samþykki höfundar, sv. ákveðnum höfundslögum.