


Útg.	Dags.	Skýring	Brat.	Yfirf.
A	06.02.2023		AG	BK

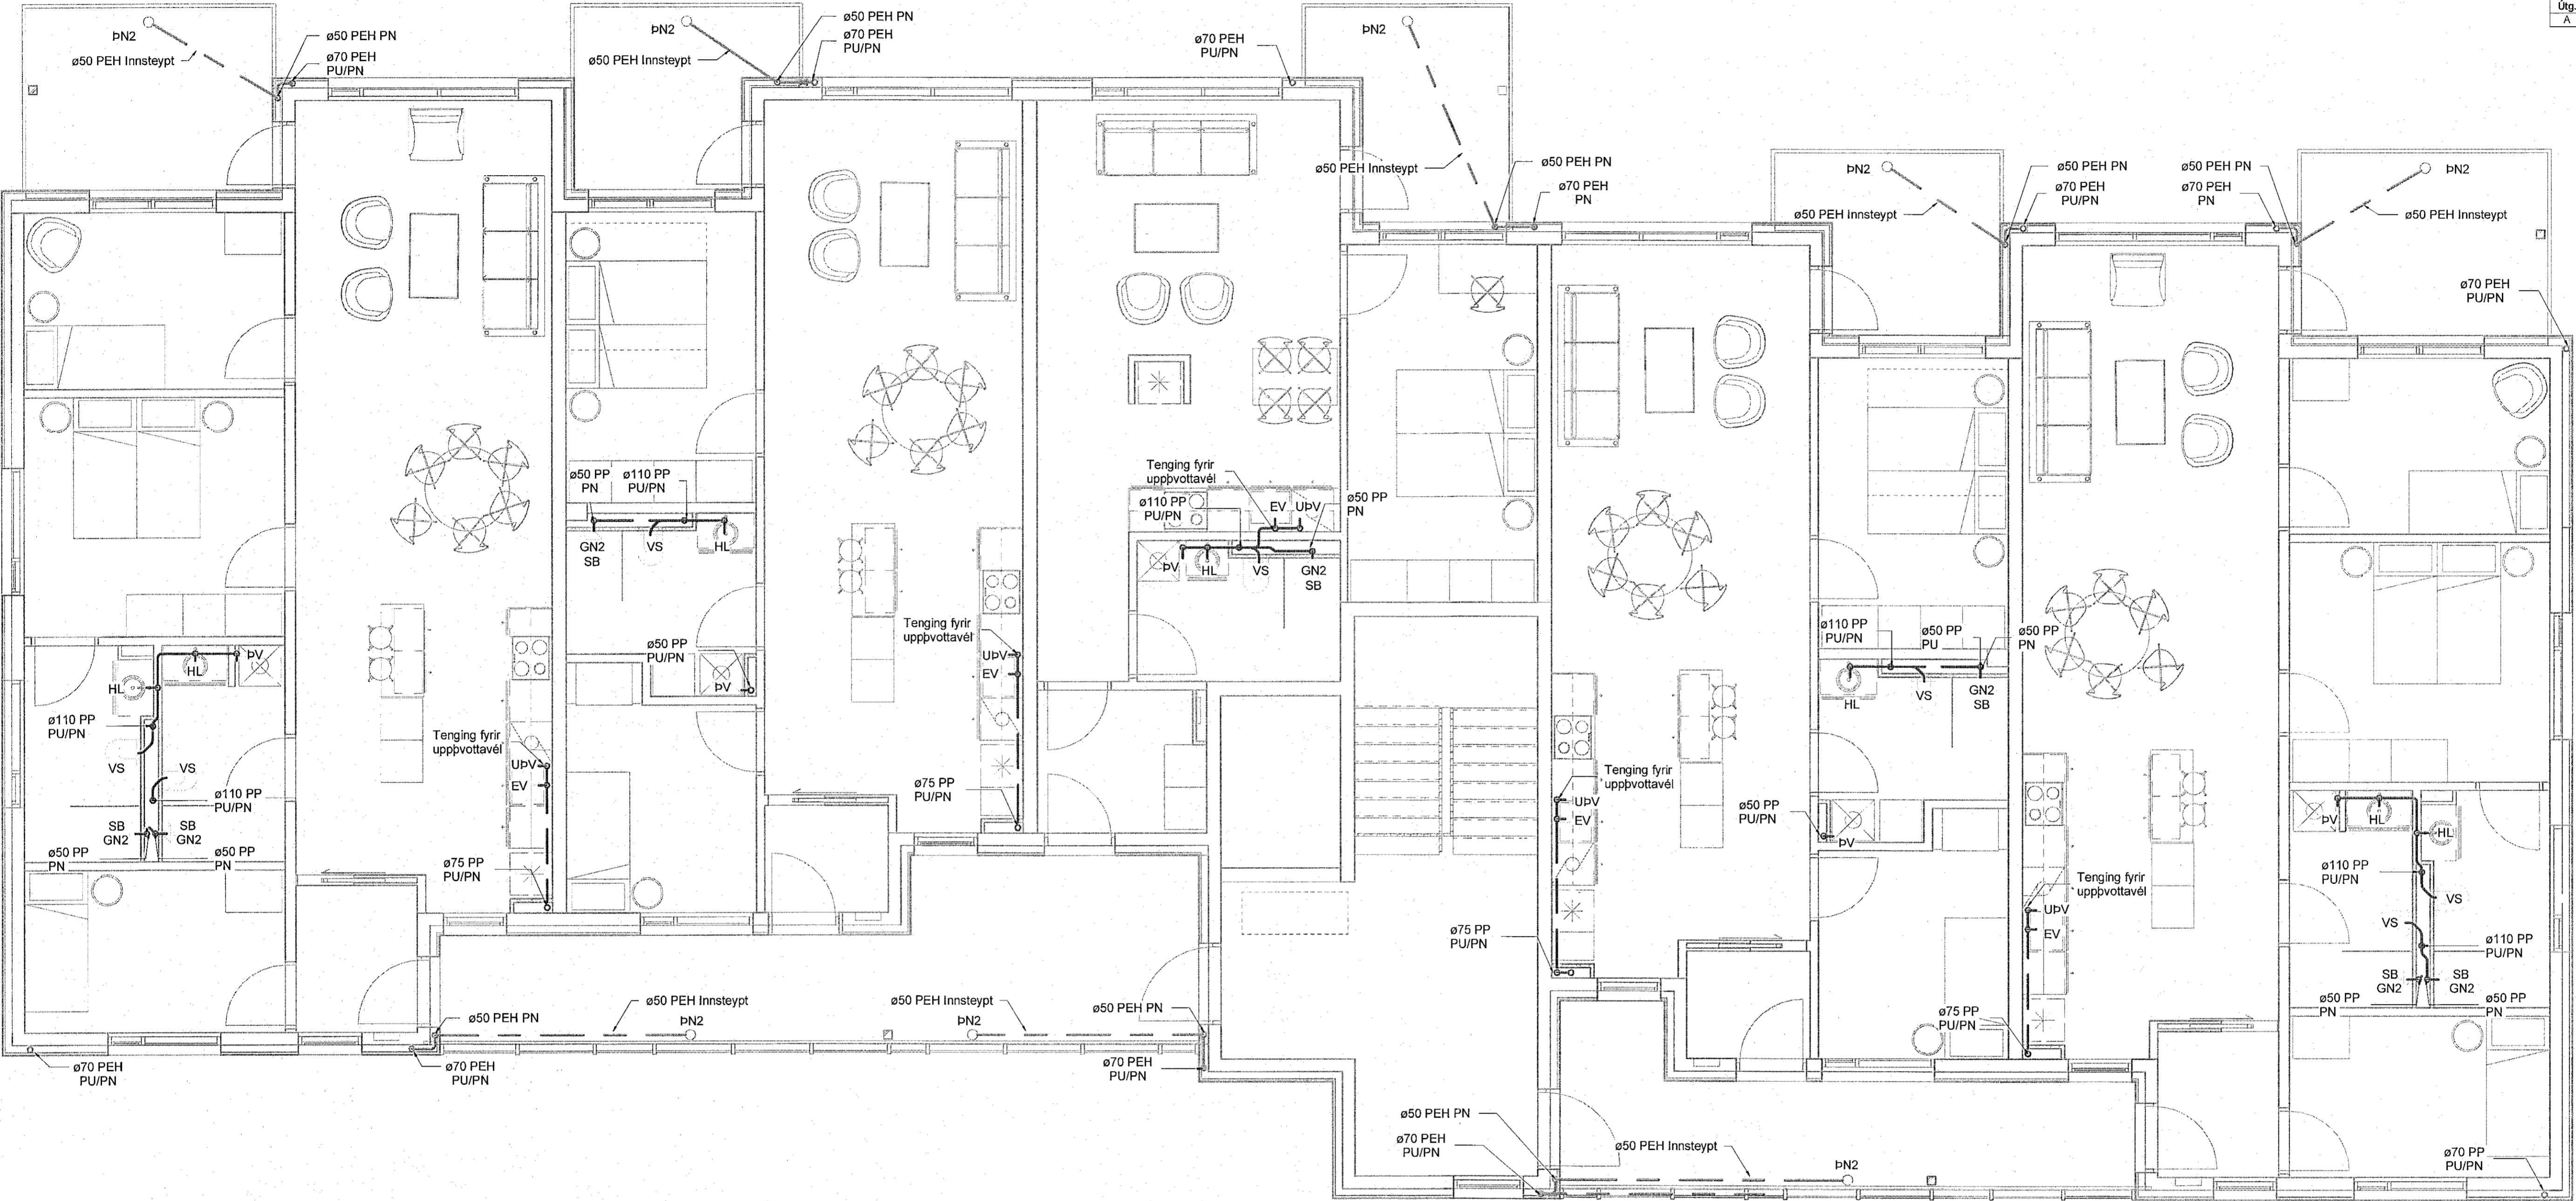

**Frærensli skýringar**

- Frærensli skólþ
- Frærensli regnvatn
- - - Frærensli dren

Ómerktur hringur táknar að lagn færist upp eða niður innan hæðar.  
Hringur merktur PU, PN eða PU/PN táknar að lagn færist upp eða niður á milli hæða.

T.K - Áætlaður topp kóti  
B.K - Botnkóti

GN1: Gólfniðurfall úr plasti með lyktarloka, DN50 niðurvísandi tengistútur, ryðfri rist 100x100

GN2: Sturtuniðurfall úr plasti með lyktarloka, DN50 afturvísandi tengistútur, ryðfri rist 150x150

GN3: Gólfniðurfall úr plasti með lyktarloka, DN50 hlöðuvísandi tengistútur, ryðfri rist 100x100

DN1: Hliðarvísandi þakniðurfall með áföstum kruga úr þakpappa með gataðri upphækkun úr ryðfri stáli innan við þakant, DN70/50 tengistútur. Fyrir ofan niðurfall skal setja DN50 öryggisryðfall


DN2: Svalaniðurfall úr plasti, DN50 hlöðuvísandi tengistútur, ryðfri rist 100x100

DN3: Svalaniðurfall úr plasti, DN50 niðurvísandi tengistútur, ryðfri rist 100x100

DN4: Svalaniðurfall úr plasti með áföstum kruga úr þakpappa, DN50 niðurvísandi tengistútur, ryðfri rist 100x100

Skólþagnir skulu lagðar í 20 % halla eins þétt við loft og hægt er nema annað sé tekið fram á teikningum

Regnvatnsliagnir skulu lagðar í 10 % halla eins þétt við loft og hægt er nema annað sé tekið fram á teikningum

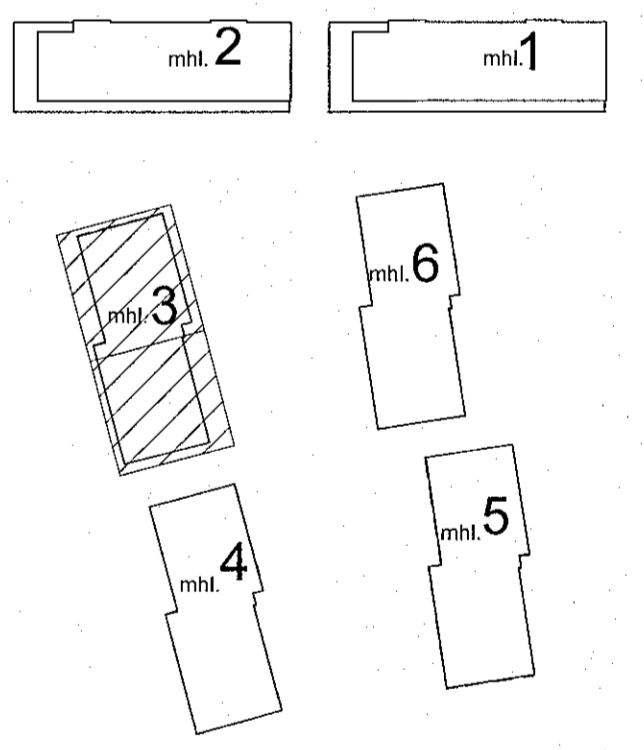

VERKTEIKNING GERÐ Á GRUNNI AÐALUPPDRATTA SEM SAMÞYKKTIR VORU ÞANNT  
14 DEC 2022  
Róbert A. Róbertsson - KÍ 060154-6429

Áshamar 12-26  
Fjölbýlishús  
221 Hafnarfjörður  
Lagnir og loftræsing  
Fráveita  
4.hæð - Áshamar 20 - mhl. 03

TEKNIÐUMÉR	BLAÐSTÆRÐ	HANNAÐ	AG
21-133	A1	TEKNAÐ	AG
L_F_04_05		YERFARAR	BK
DAGS.	MÆLIKVARÐI	ÚTGÁFA	
06.02.2023	1 : 50	A	

