


Útg.	Dags.	Skýring	Brat.	Yfirf.
A	06.02.2023		AG	BK

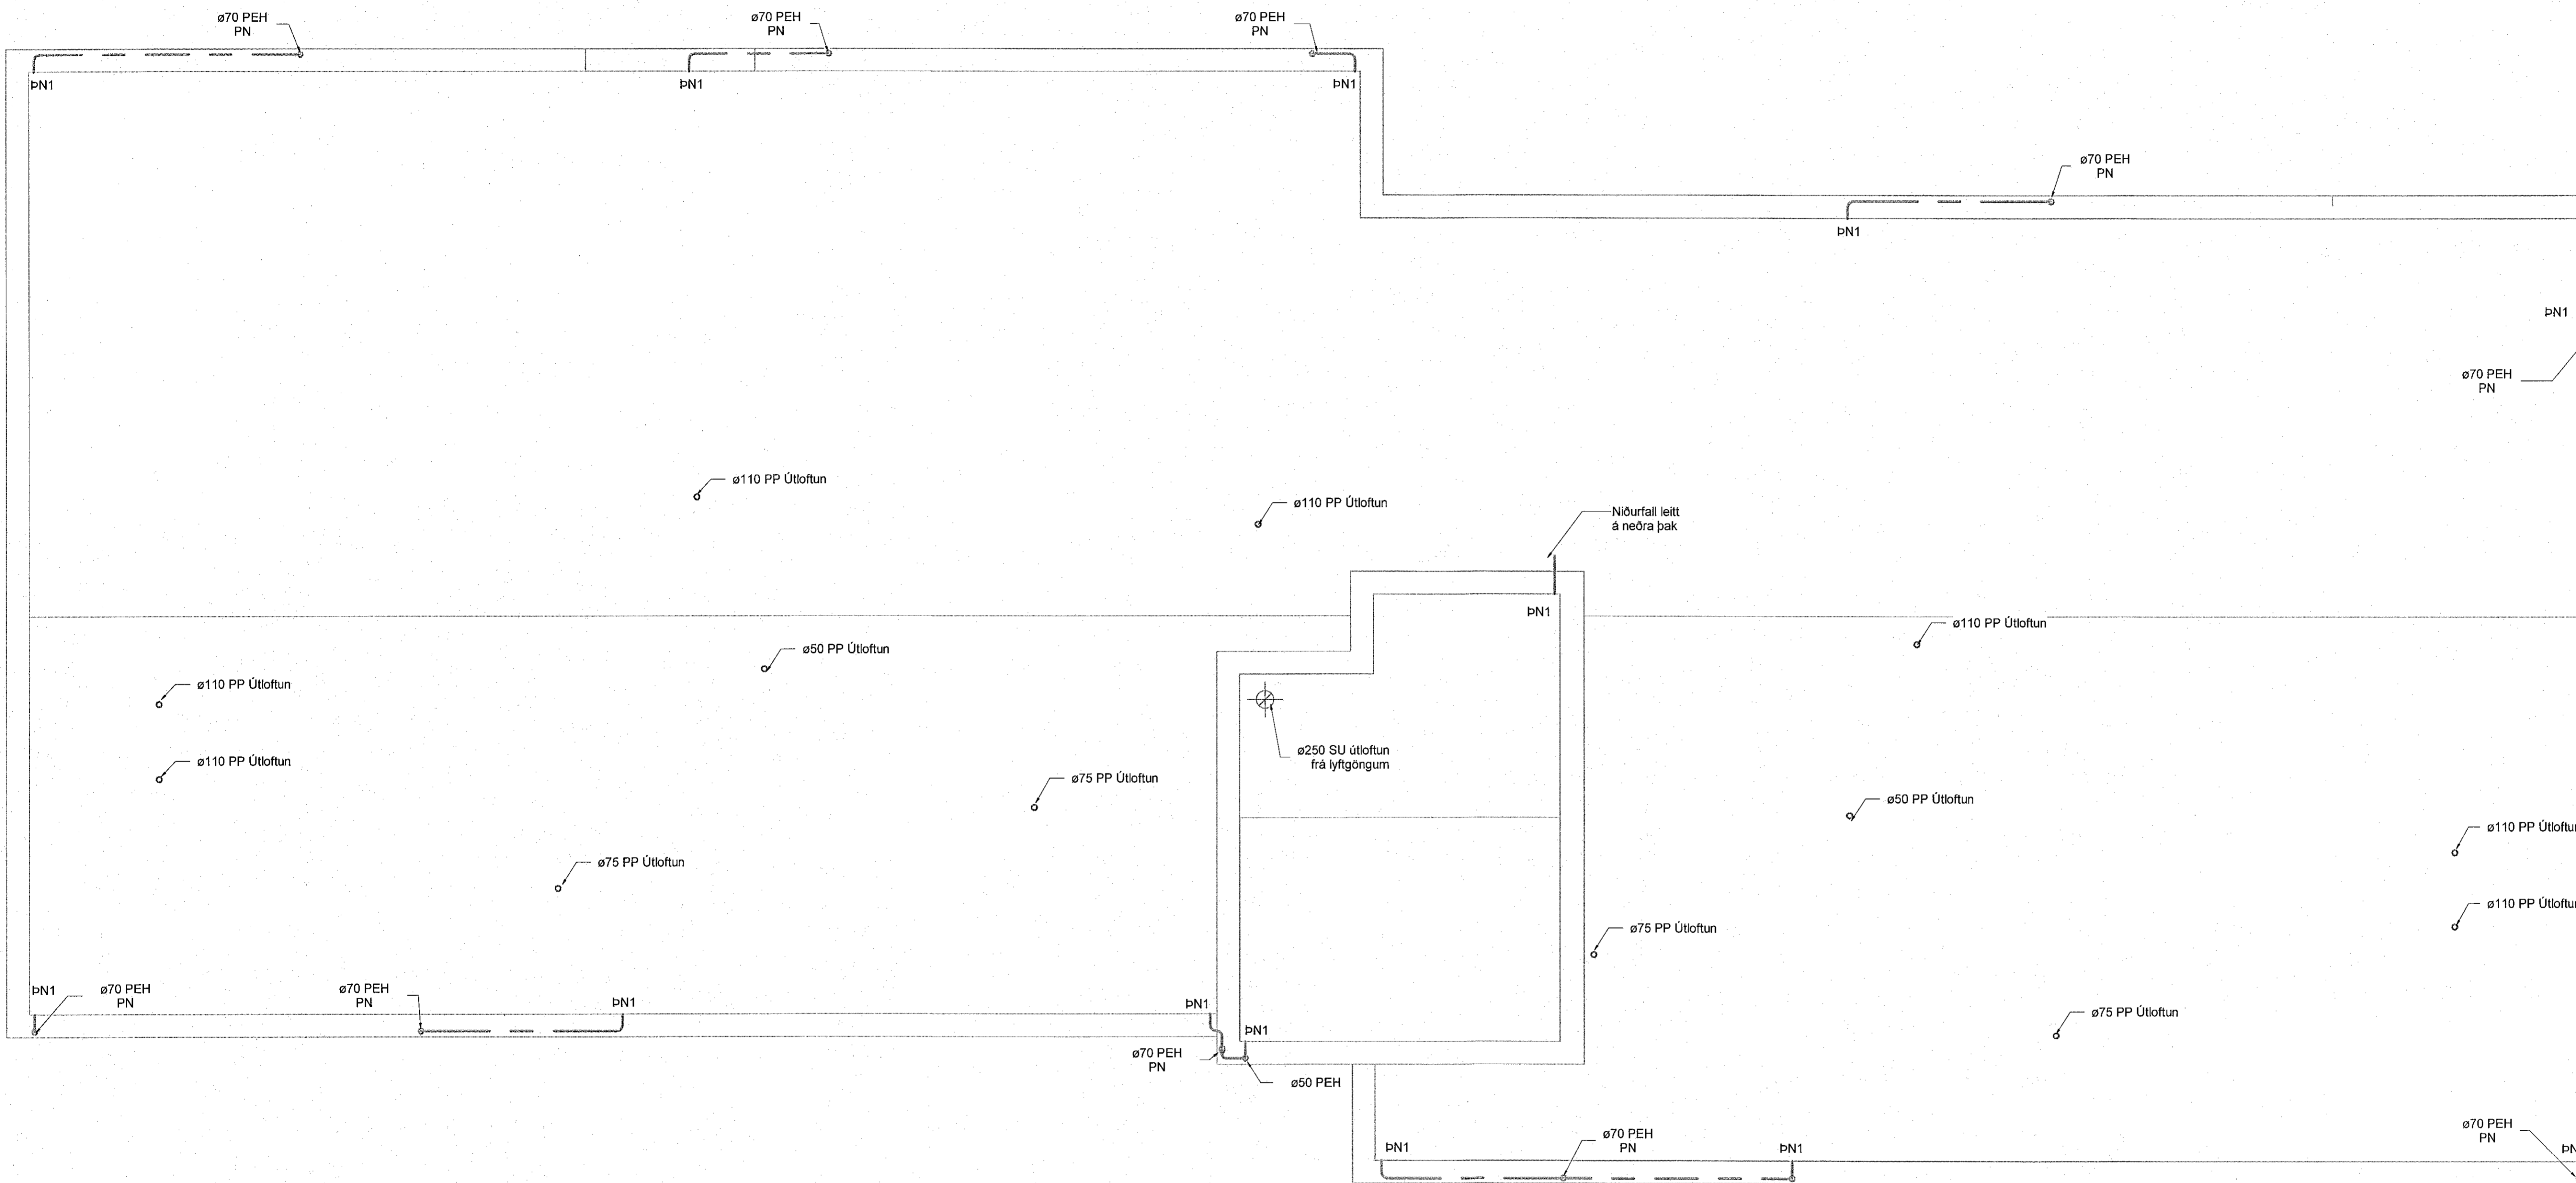

Frærennli skýringar

— Frærennli skólþ

- - - Frærennli regnvatn

· · · Frærennli dren

Ómerktur hringur táknar að lagn færst upp eða niður innan hæðar.
Hringur merktur PU, PN eða PU/PN táknar að lagn færst upp eða niður á milli hæða.


T.K - Áætlaður topp kóti
B.K - Botnkóti

GN1: Gólfniðurfali úr plasti með lyktarlöku, DN50 niðurvísandi tengistútur, ryðfrí rist 100x100
GN2: Sturtunniðurfali úr plasti með lyktarlöku, DN50 afturvísandi tengistútur, ryðfrí rist 150x150
GN3: Gólfniðurfali úr plasti með lyktarlöku, DN50 hlöðuvísandi tengistútur, ryðfrí rist 100x100

PN1: Hliðarvísandi þakniðurfali með áföstum kraga úr þakpappa með gataðri uppþekkingu úr ryðfríu stáli innan við þakant, DN70/50 tengistútur. Fyrir ofan niðurfali skal setja DN50 oryggiyfírfali

PN2: Svalaniðurfali úr plasti, DN50 hlöðuvísandi tengistútur, ryðfrí rist 100x100
PN3: Svalaniðurfali úr plasti, DN50 niðurvísandi tengistútur, ryðfrí rist 100x100
PN4: Svalaniðurfali úr plasti með áföstum kraga úr þakpappa, DN50 niðurvísandi tengistútur, ryðfrí rist 100x100

Skólþagnir skulu lagðar í 20% halla eins þétt við loft og hægt er nema annað sé tekið fram á teikningum
Regnvatnslagnir skulu lagðar í 10% halla eins þétt við loft og hægt er nema annað sé tekið fram á teikningum

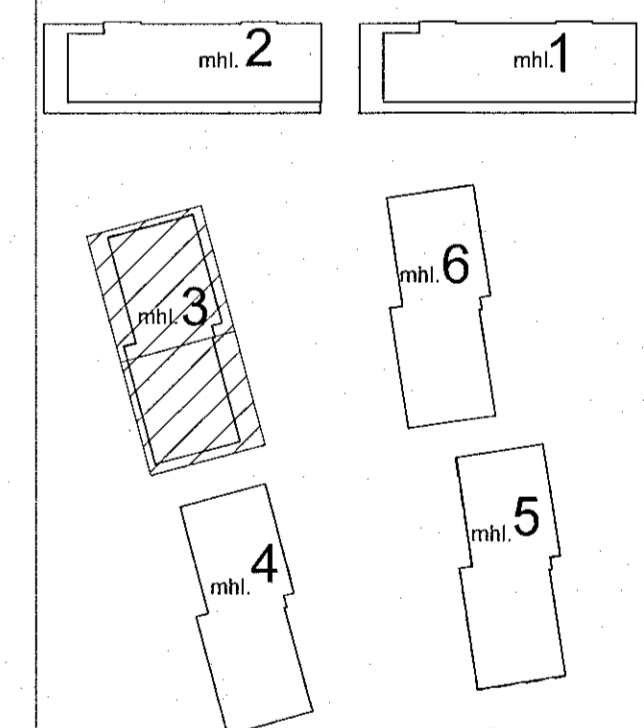

VERKTEIKNING GERD Á GRUNNI ADALUPPDRATTA SEM SAMÞYKKTIR VORU ÞANN: 14 DEC 2022
Áspur Áspósson - K1.06019-5429

Áshamar 12-26
Fjölbýlishús
221 Hafnarfjörður
Lagnir og loftræsing
Fráveita
5.hæð - Áshamar 20 - mhl. 03

TEKNNÚMÉR	BLAÐSTÆRD	HANNAÐ:	AG
21-133	A1	TEKNAÐ:	AG
L_F_05_05		YFIRFARAÐ:	BK
DAGS.	MELKVARÐI	UTGÁFA	
06.02.2023	1:50	A	

