



Útg.	Dags.	Skýring	Br. af:	Yfirf.
A	06.02.2023		AG	BK

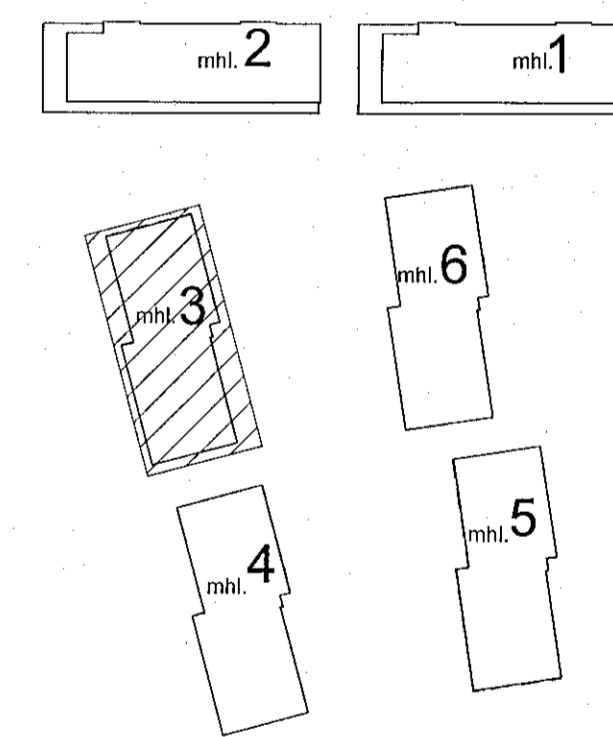


VERKTEIKNING GERÐ Á
GRUNNI AÐALUPPDRATTA
SEM SAMPYKKTIR VORU ÞANN:
14 DEC 2022
Róbert A. Róbertsson KÍ 6601615429

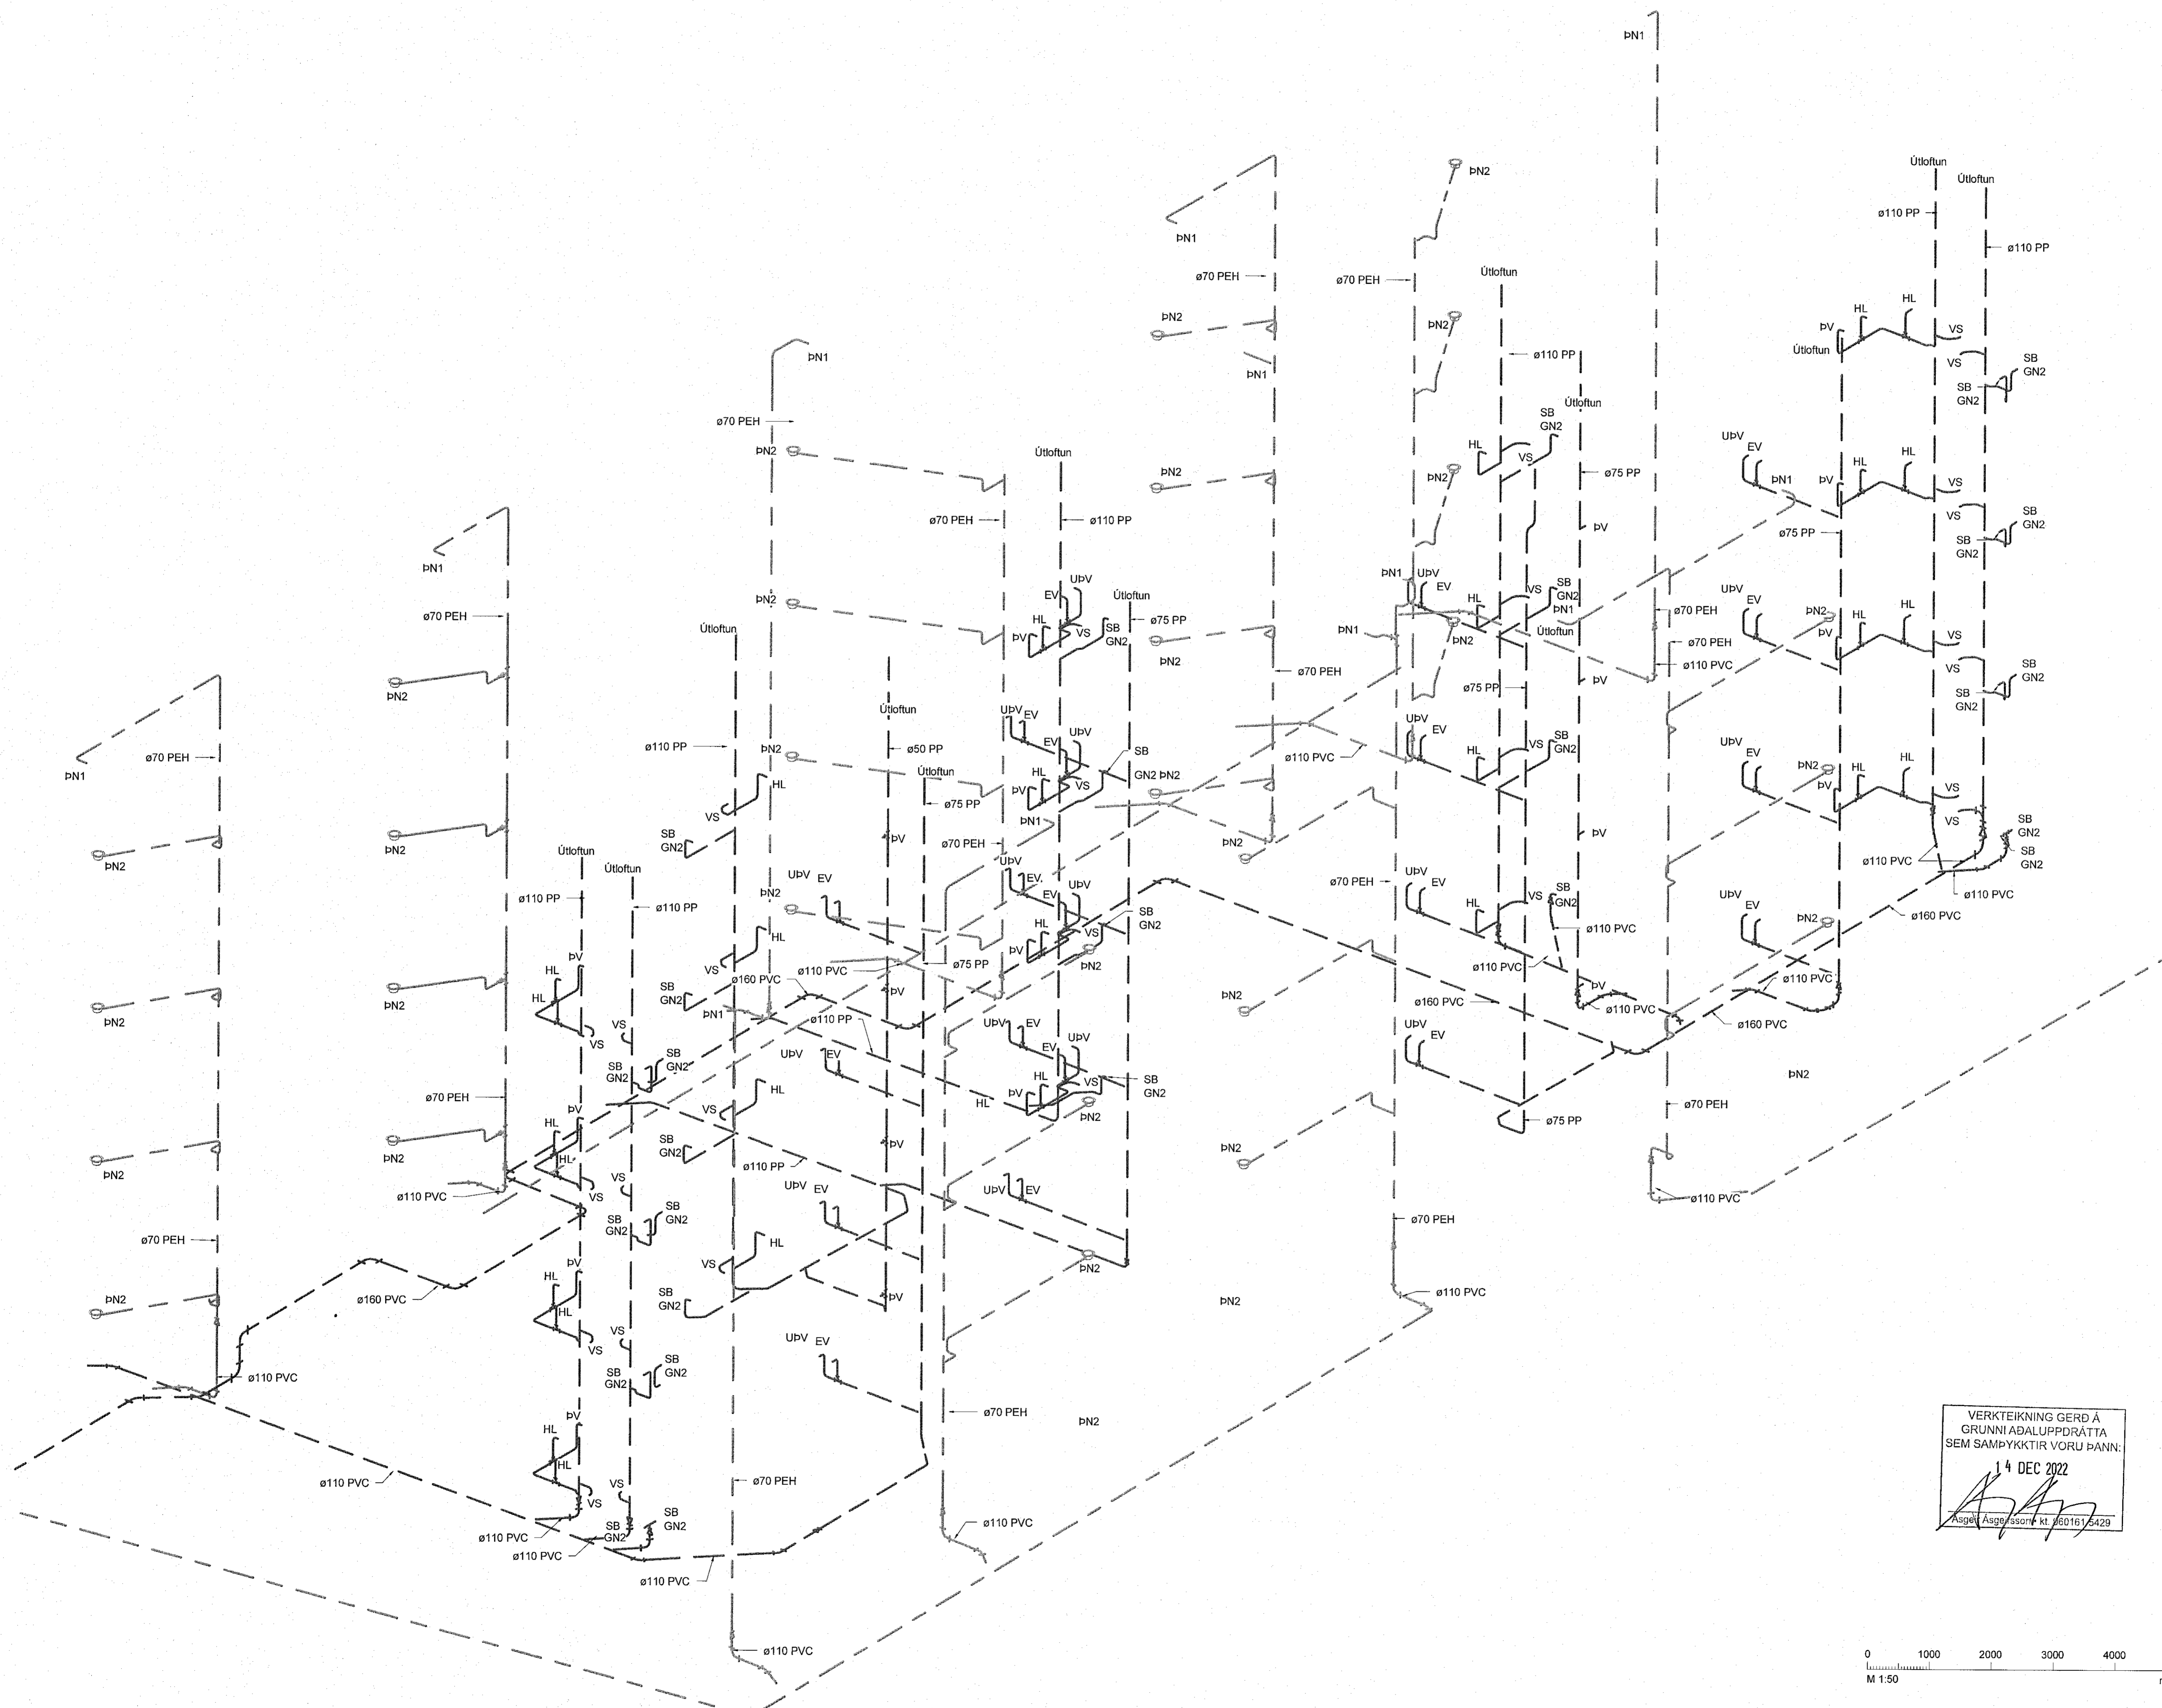

Áshamar 12-26
Fjölbýlishús
221 Hafnarfjörður
Lagnir og loftræsing
Fráveita
Rúmmynd - Áshamar 20 - mhl. 3

TEKNIÐMÉR	LAGSSTÆRÐ	HANNAÐ	AG
21-133	A1	TEKNAÐ	AG
L_F_xx_05		YFRIFARIR	BK
DAGS.	MEIÐKVAFIR	ÚTGAFA	
06.02.2023		A	

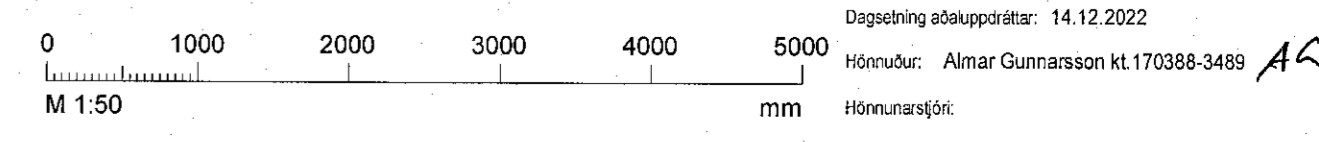

Dagsetning aðvopparstíttar: 14.12.2022
Höfundur: Almar Gunnarsson kt. 170388-3489
Höfundarstíll: AK