



| Útg. | Dags.      | Skýring | Br. af: | Yfirf. |
|------|------------|---------|---------|--------|
| A    | 06.02.2023 |         | AG      | BK     |

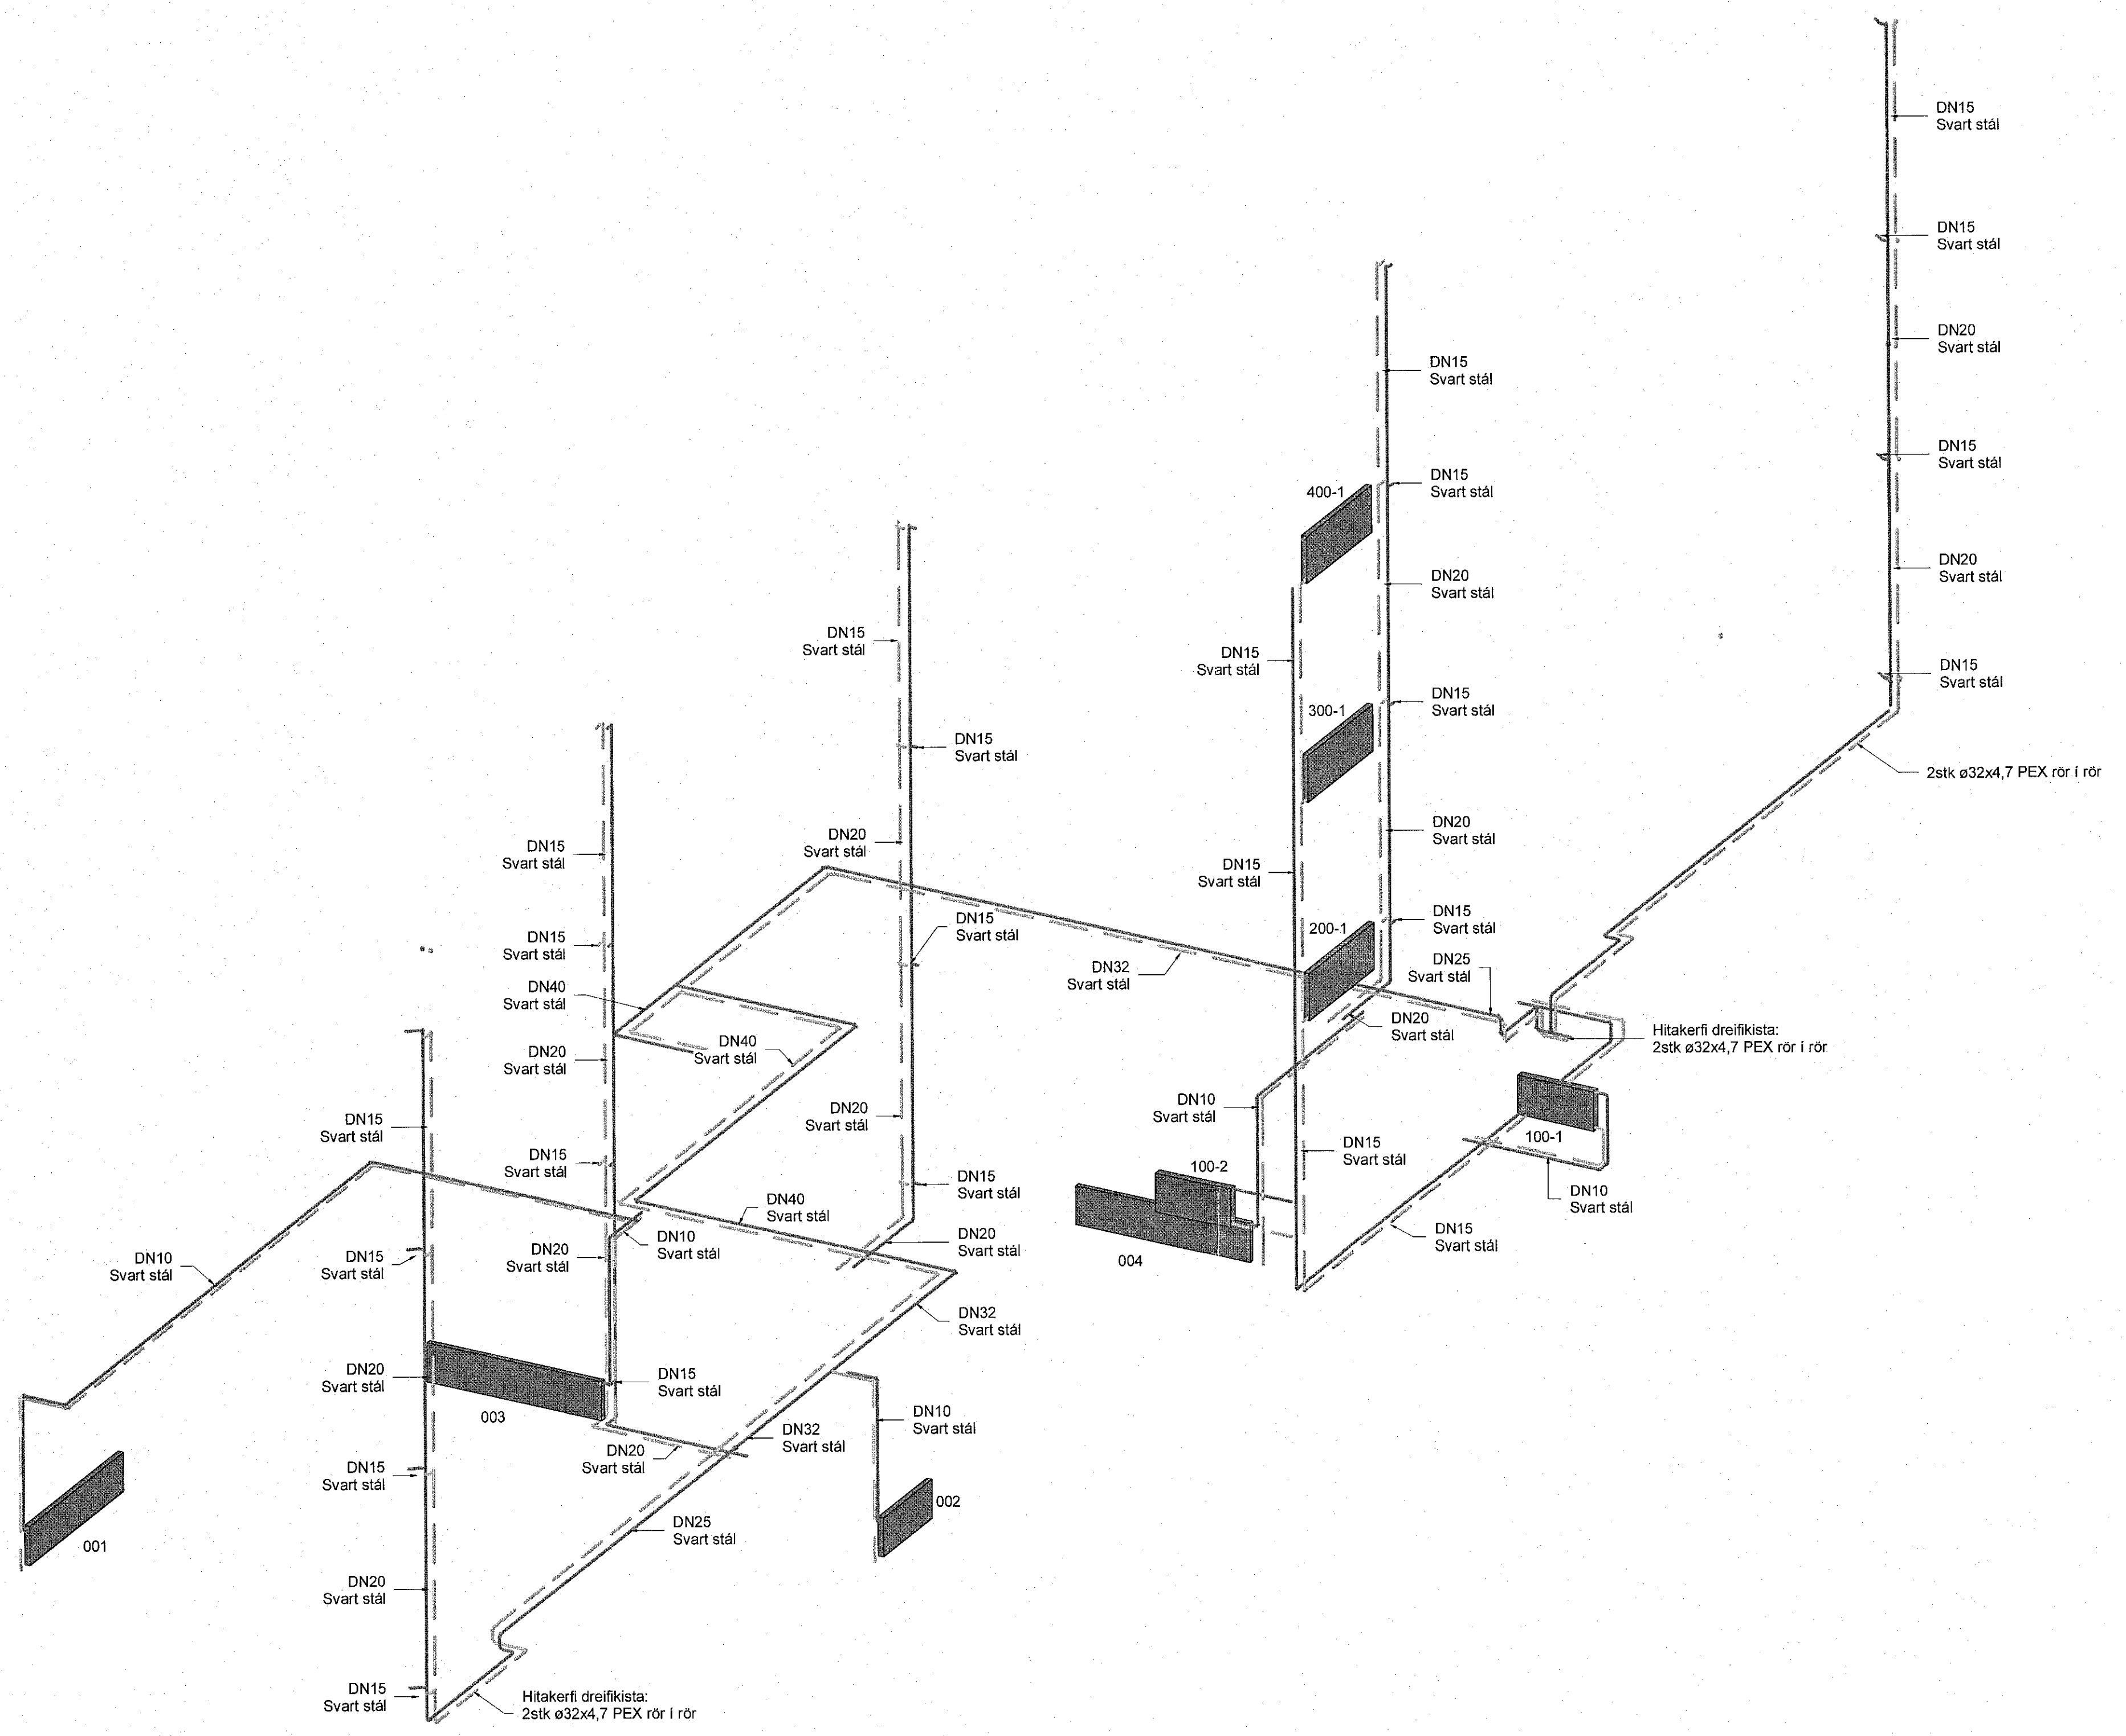

**Hitakerfi skýringar**

- Hitakerfi framrás
- - - Hitakerfi bakrás
- Snjóbræðsla framrás
- - - Snjóbræðsla bakrás

Ómerktur hringur táknar að lagn færist upp eða niður innan hæðar.  
Hringur merktur PU, PN eða PU/PN táknar að lagn færist upp eða niður á milli hæða.  
Allar lagnir eru ø16x2,3 Pex lagnir, rör í rör nema annað sé tekið fram á teikningum.  
FP - Festing v. hitapenslu sem takmarkar færslu lagnar í ásstefnu

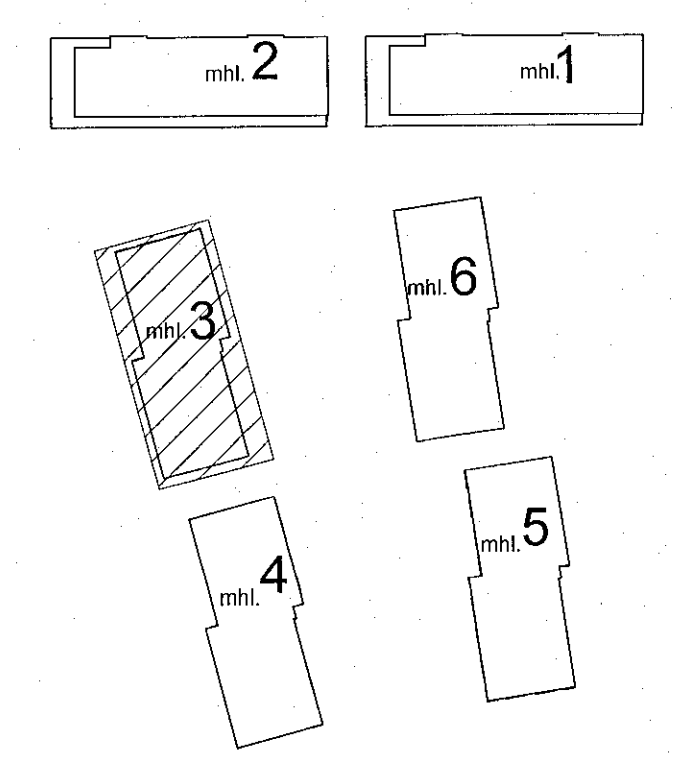

**Áshamar 12-26**  
Fjöbýlishús  
221 Hafnarfjörður  
Lagnir og loftþræsing  
Hitakerfi  
Rúmmynd - Áshamar 20 - mhl. 3

VERKTEIKNING GERD Á GRUNNI AÐALUPPDRATTA SEM SAMÞYKKTIR VORU ÞANN:  
14 DEC 2022  
Róbert A. Róbertsson

|             |            |           |    |
|-------------|------------|-----------|----|
| TEKNIKNÚMÉR | BLAÐSTÆRD  | HANNAÐ:   | AG |
| 21-133      | A1         | TEKNAÐ:   | AG |
| L_H_xx_03   |            | YFIRFARÐ: | BK |
| DAGS:       | MÆLIKVARÐI | ÚTGÁFA    |    |
| 06.02.2023  | 1 : 50     | A         |    |

