



| | | | | |
|------|------------|---------|--------|--------|
| Útg. | Dags. | Skýring | Br.af. | Yfirf. |
| A | 06.02.2023 | | AG | BK |

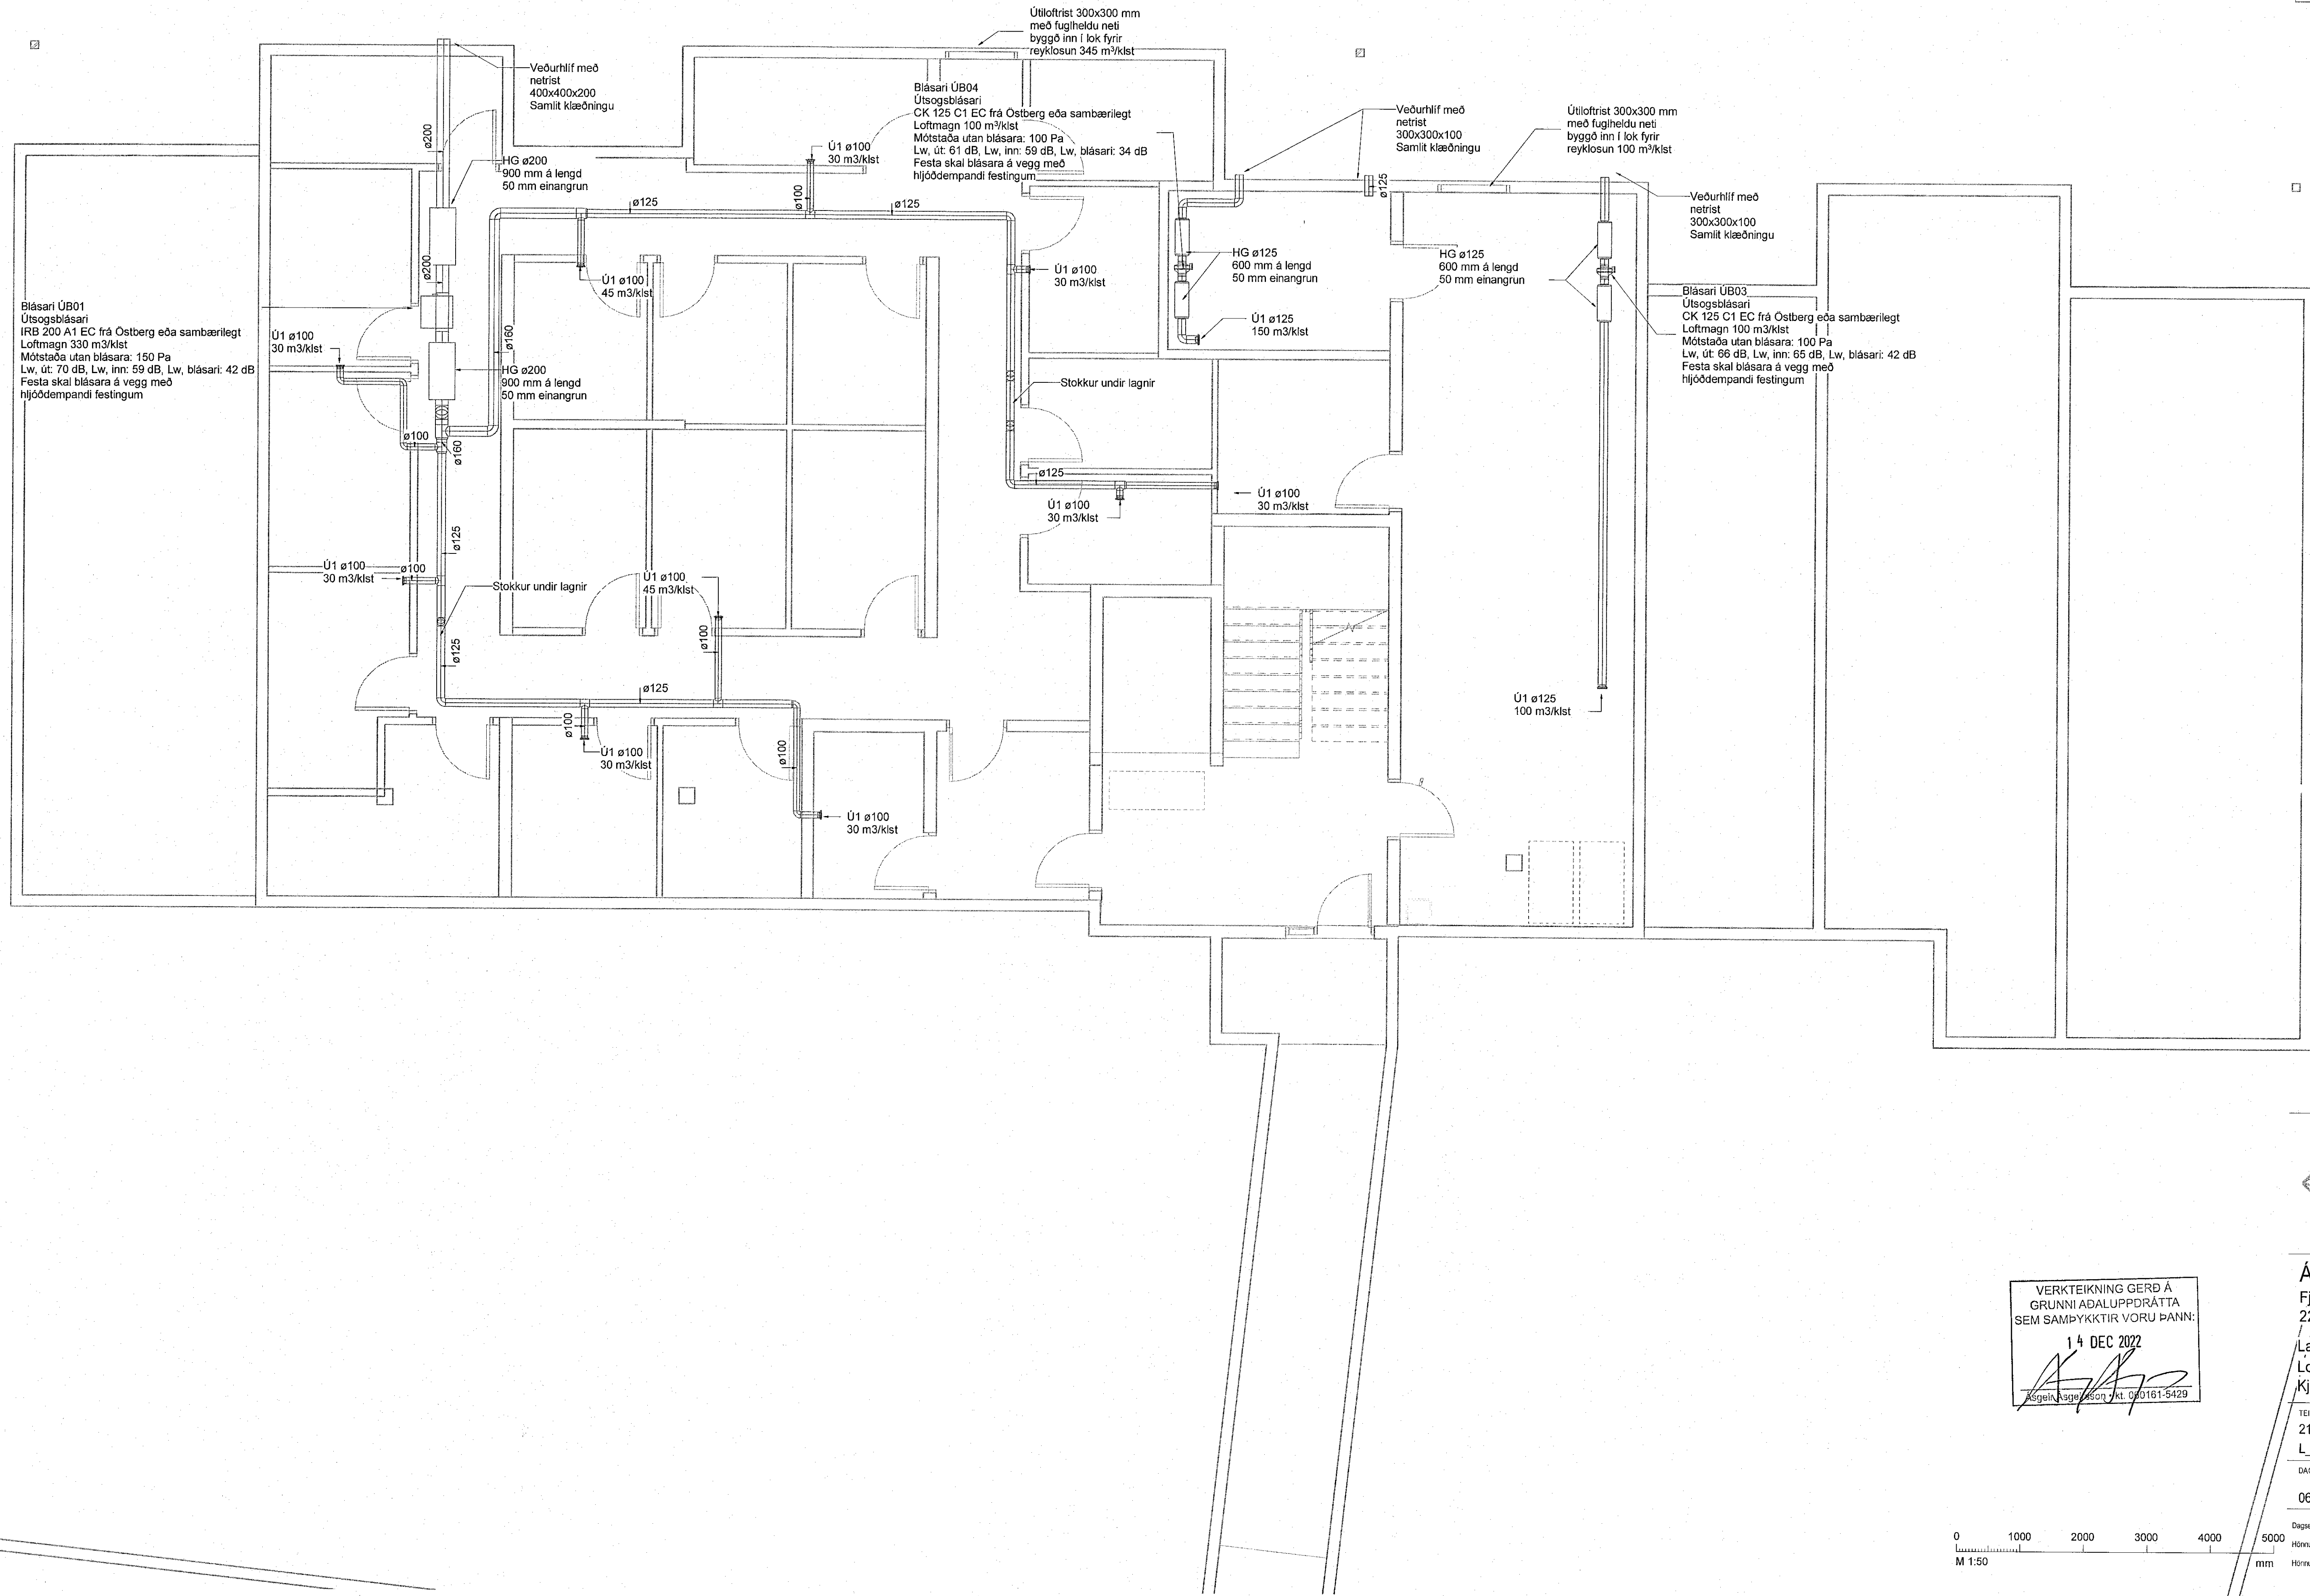


- Loftræsing skýringar
- ==== Útsog og úlkast
 - ==== Innblastur og inntak
 - Ú1 KSO, Útsogsventill
 - Ú2 KSO, Útsogsventill með hjóðdempun
 - IB1 Innblástursventill með hjóðdempun
 - HG Hjóðgildra
 - SL Stílloka
 - SU Stokkur upp
 - SN Stokkur niður
 - SU/SN Stokkur upp/niður

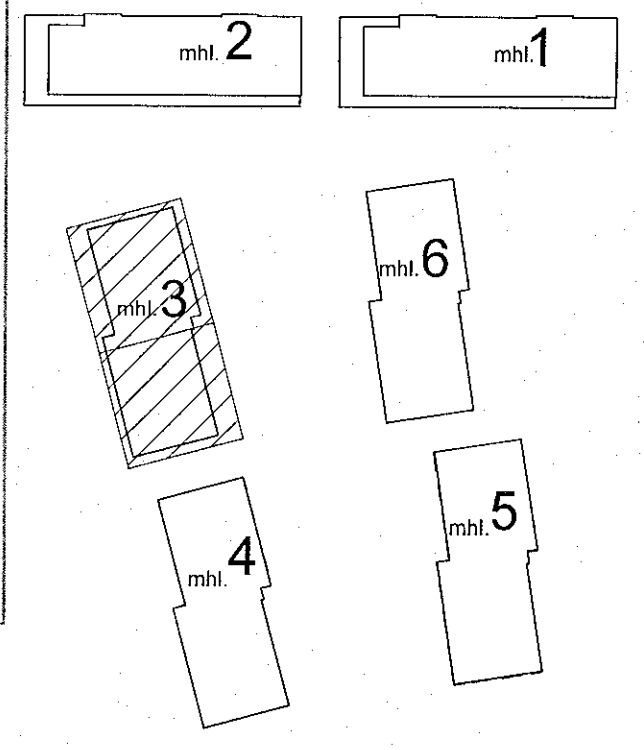

Áshamar 12-26
Fjölbýlishús
221 Hafnarfórður
Lagnir og loftræsing
Kjallari - Áshamar 20 - mhl. 03

| | | | |
|------------|------------|-----------|----|
| TEKNIÐMÉR | BLAÐSTÆRÐ | HANNAÐ: | AG |
| 21-133 | A1 | TEKNAÐ: | AG |
| L_L_00_05 | | YFIRFARÐ: | BK |
| DAGS: | MÆLIKVARÐI | ÚTGÁFA | |
| 06.02.2023 | 1 : 50 | A | |

VERKTEIKNING GERÐ Á GRUNNI ADALUPPDRATTA SEM SAMÞYKKTIR VORU ÞANN: 14 DEC 2022
Róbert A. Róbertsson Kt. 090161-5429

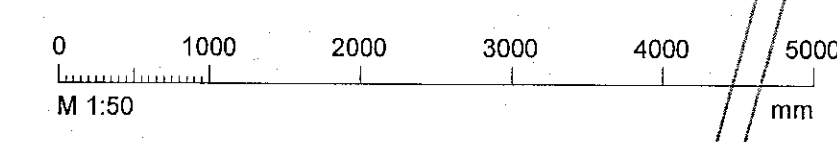

Dagsetning aðaluppdráttar: 14.12.2022
Höfundur: Almar Gunnarsson kt. 170388-3489
Hönnunarskipti