



Útg.	Dags.	Skýring	Br. af:	Yfirf.
A	06.02.2023		AG	BK

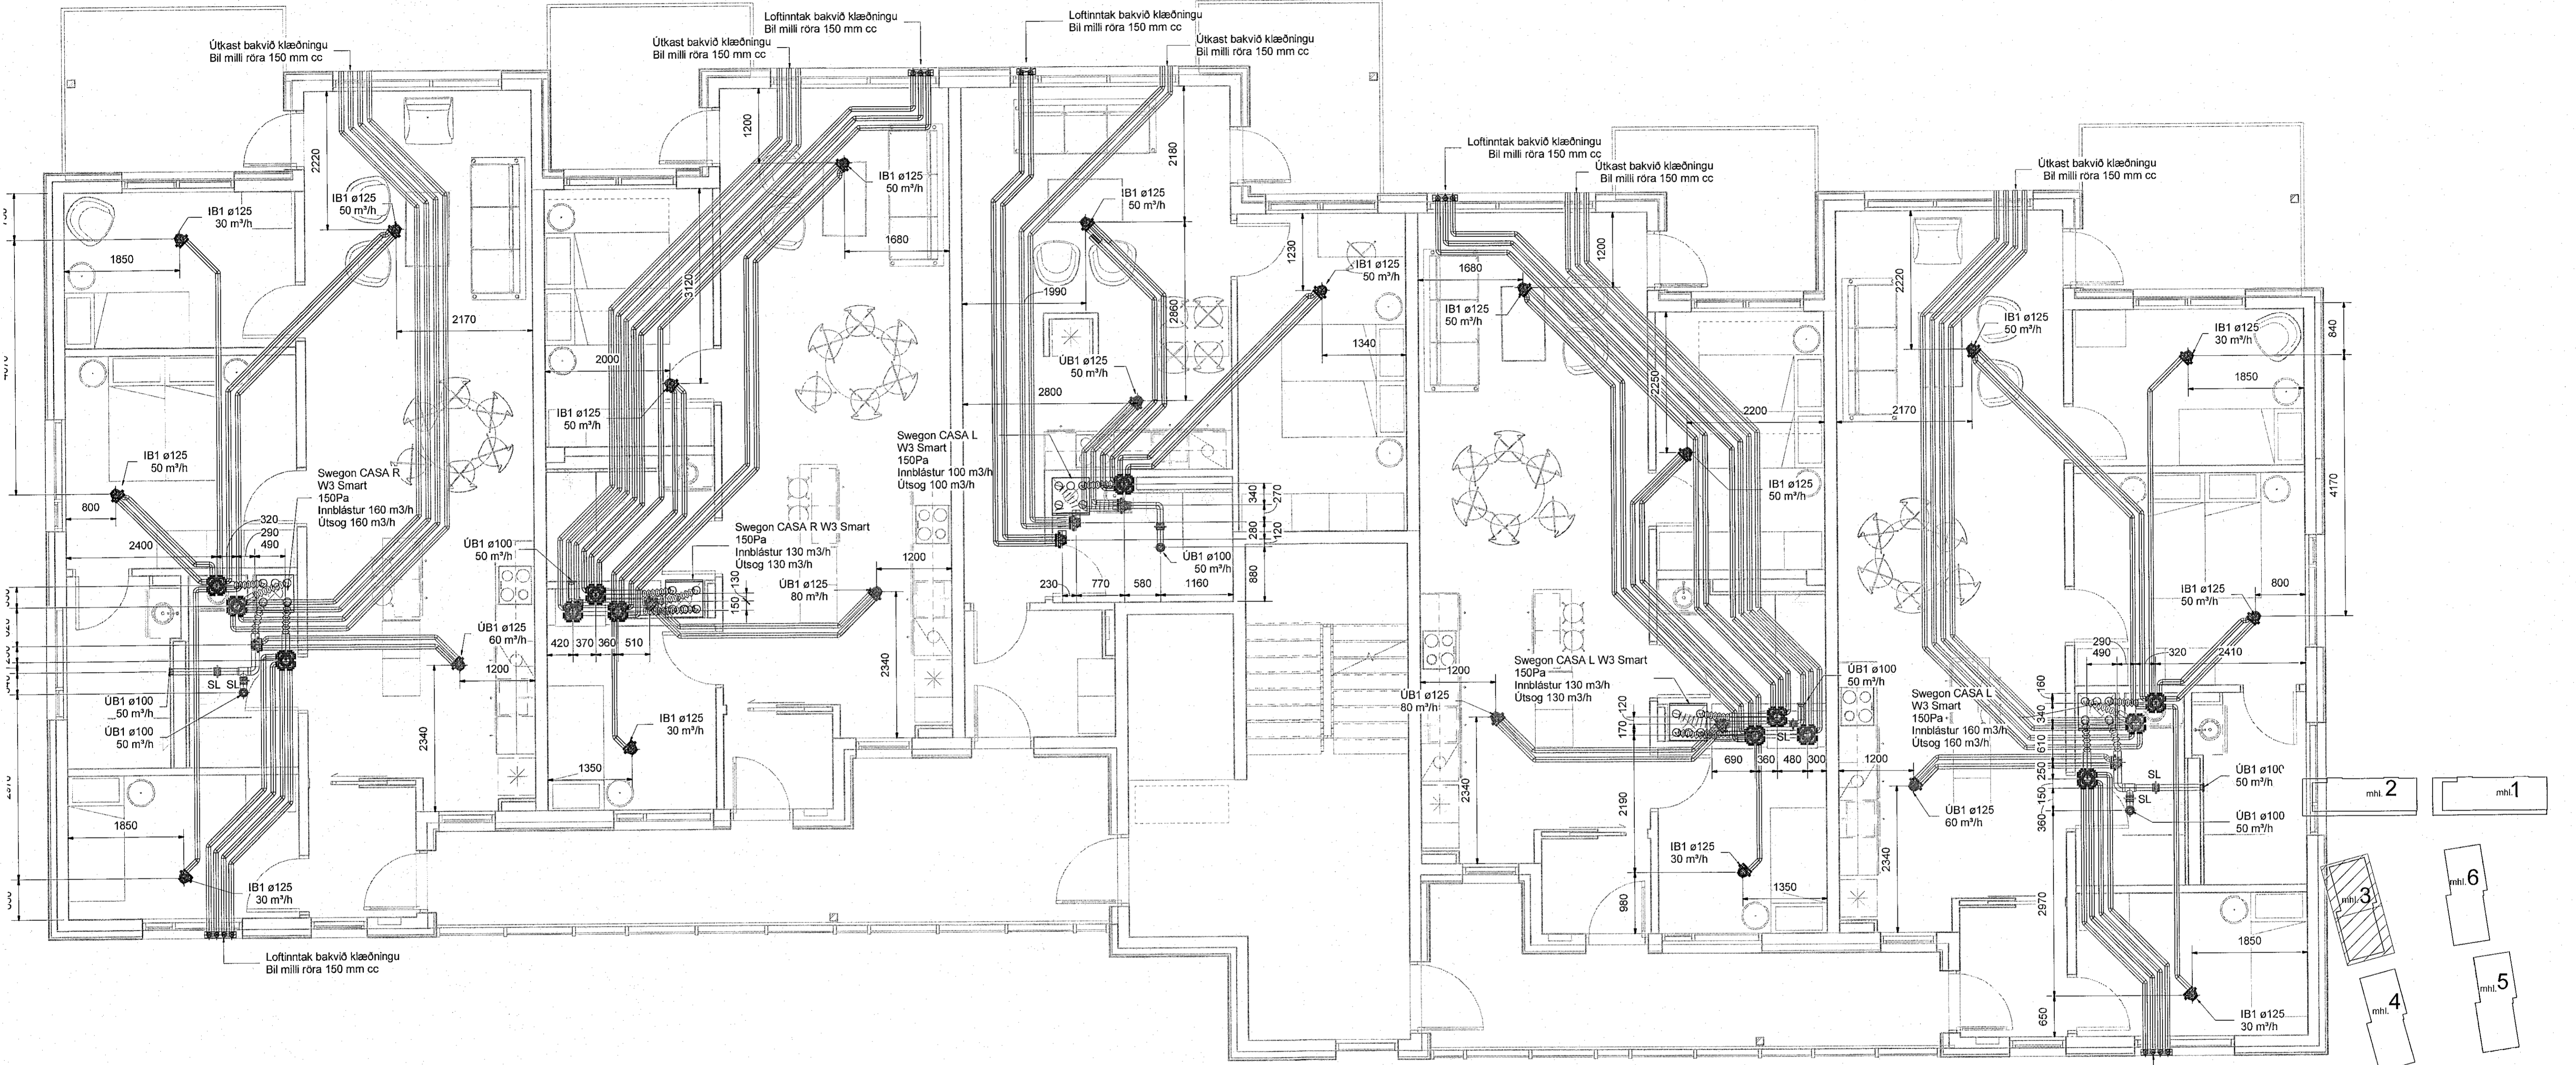

Lofinntak bakvið klæðningu  
Bil milli róra 150 mm cc  
Loftræsing skýringar

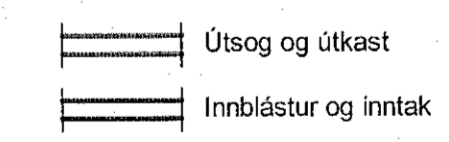


- Ú1 KSO, Útsogsventill
- Ú2 KSO, Útsogsventill með hjóðdempun
- IB1 Innblástursventill með hjóðdempun
- HG Hjóðgildra
- SL Stílloka
- SU Stokkur upp
- SN Stokkur niður
- SU/SN Stokkur upp/niður

VERKTEIKNING GERD Á  
GRUNNI AÐALUPPRÁTTA  
SEM SAMÞYKKTIR VORU ÞANNI:  
14 DEC 2022  
Asger Ásgeirsson • t. 080 61-5429



Áshamar 12-26  
Fjölbýlishús  
221 Hafnarfjörður  
Lagnir og loftræsing  
Loftræsing  
2.hæð - Áshamar 20 - mhl. 03

TEKNIÞÚMÉR	BLAÐSTÆRÐ	HANNAÐ:	AG
21-133	A1	TEKNAÐ:	AG
L_L_02_05		YRIRFARÐ:	BK
DAGS:	MELKIVARÐI	ÓTGÁFA	
06.02.2023	1:50	A	

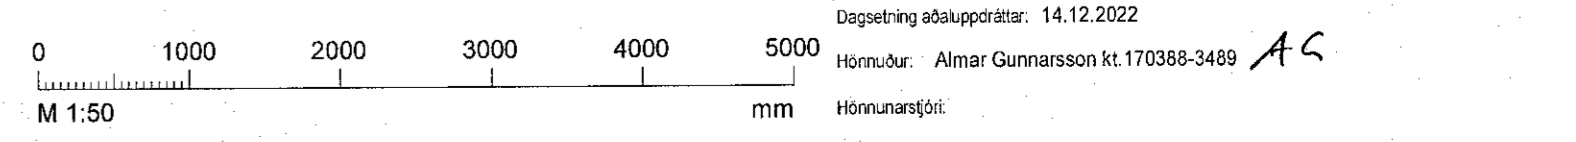

Designting aðaluppdráttar: 14.12.2022  
Höfundur: Almar Gunnarsson kt. 170388-3489 AC  
Höfundarstíll: