

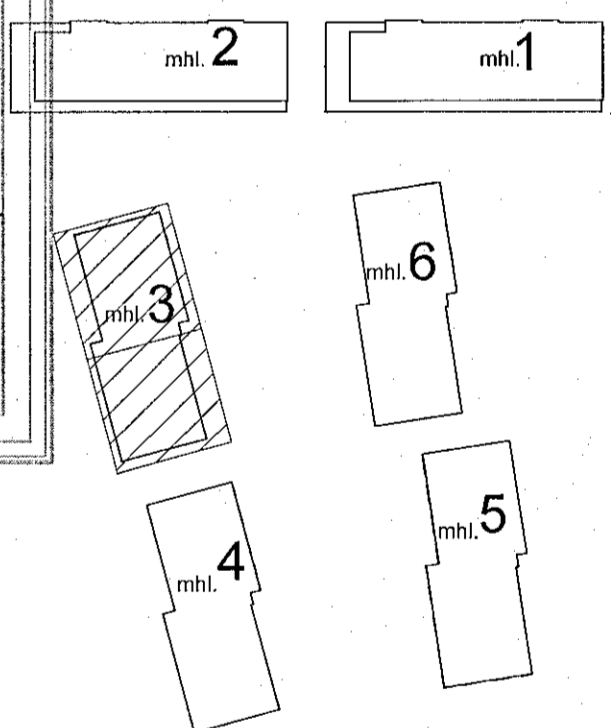


Útg.	Dags.	Skýring	Bréf.
A	06.02.2023		AG BK

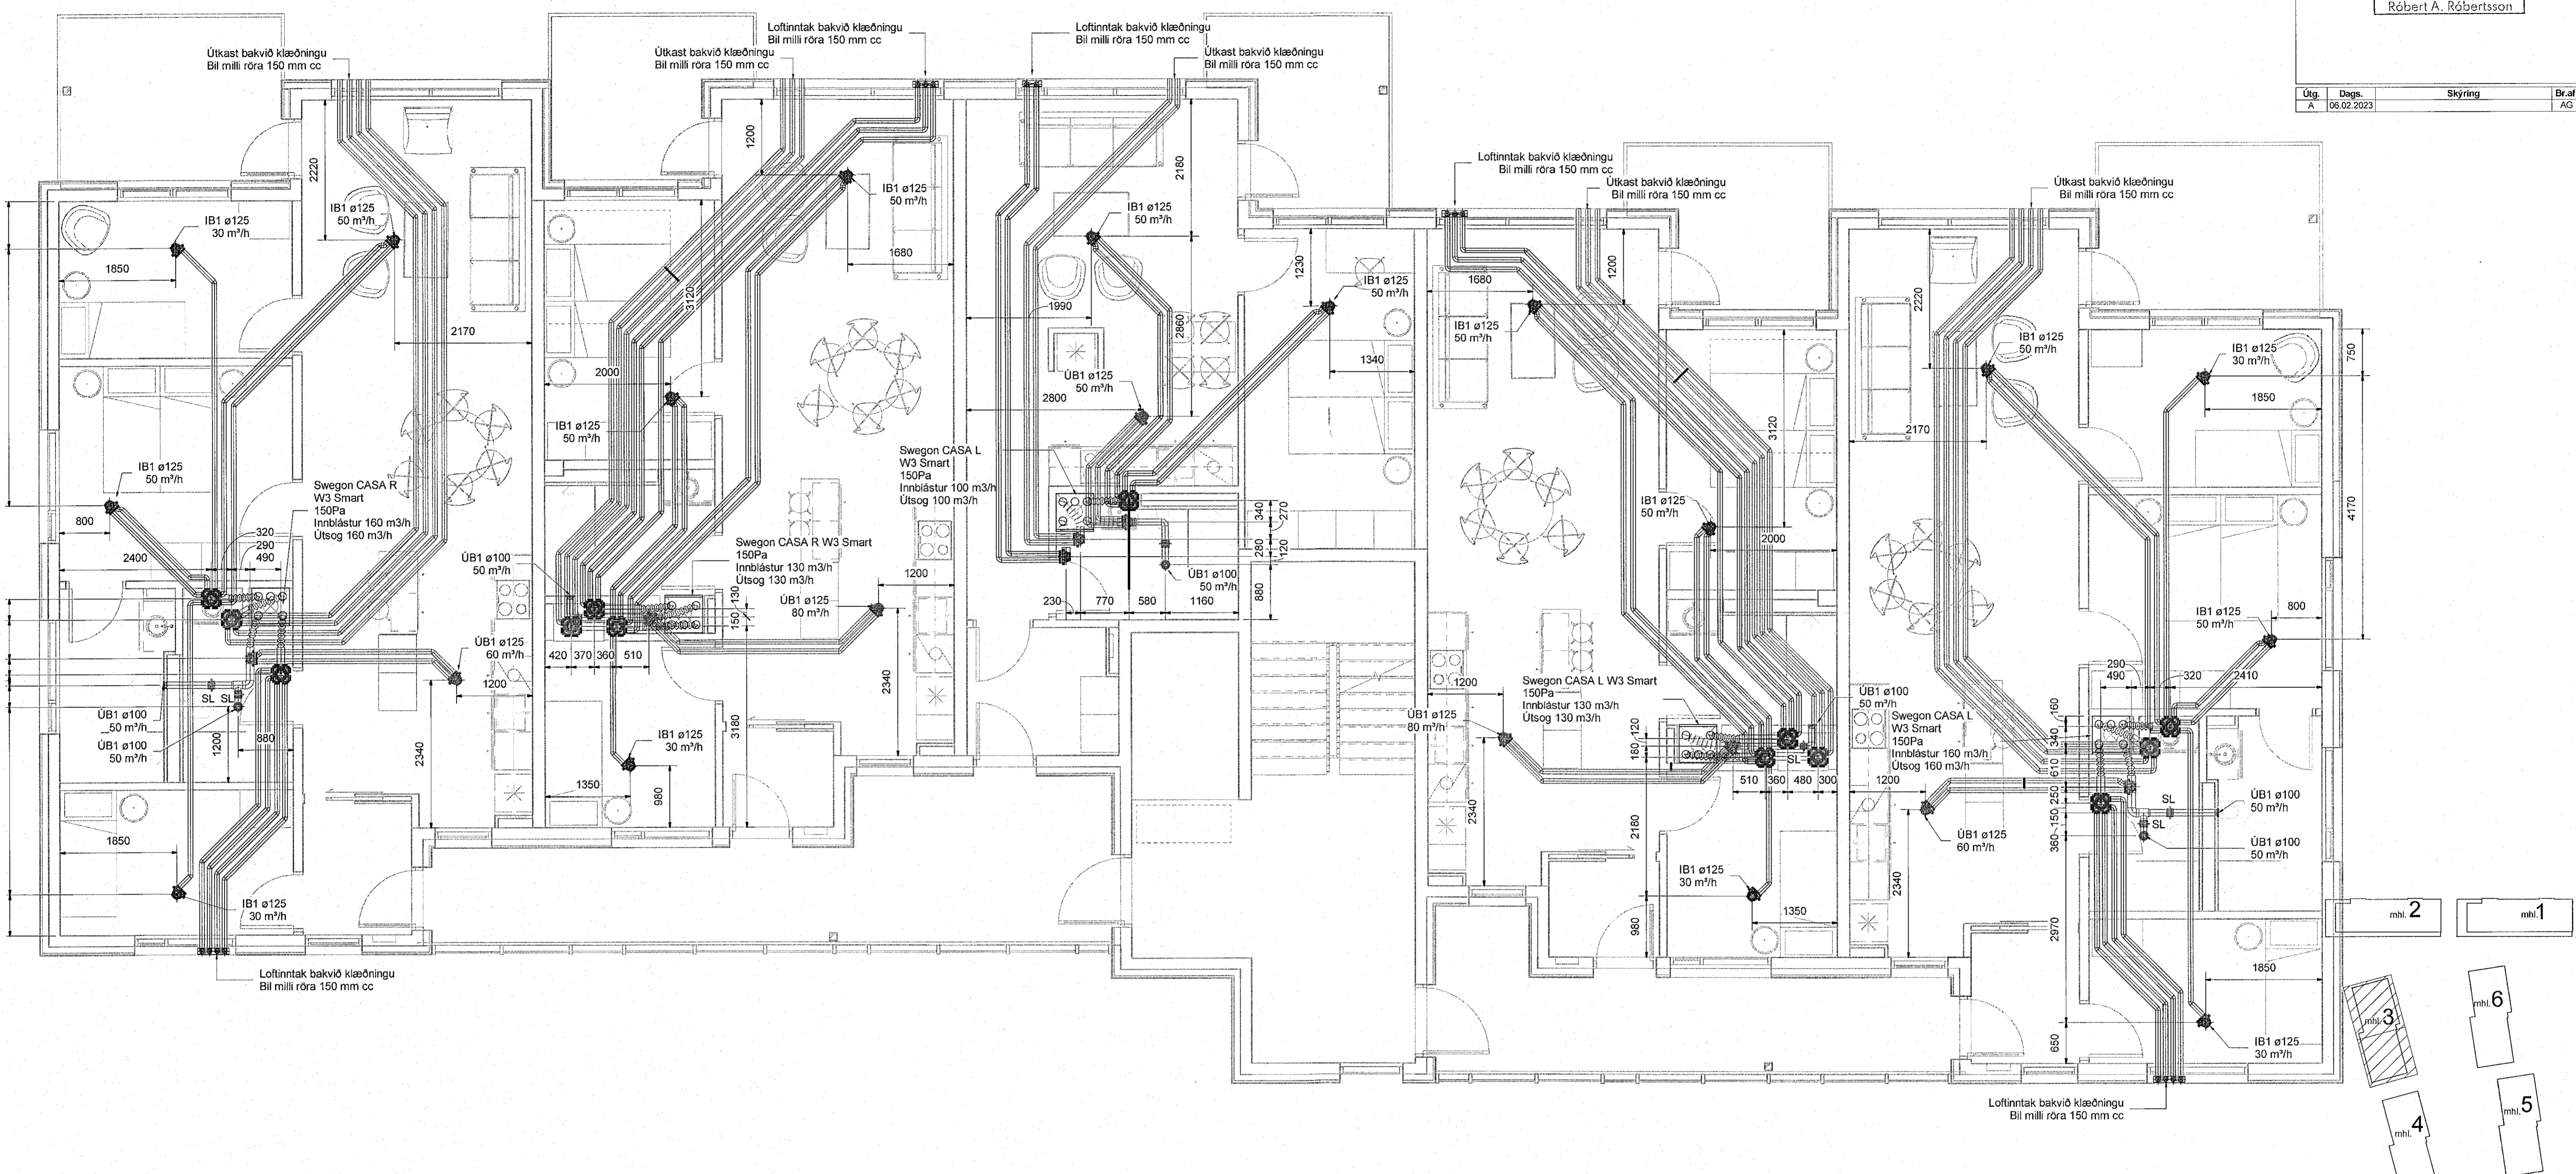

Loftreising skýringar

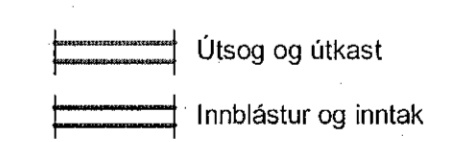

- Ú1 KSO, Útsogsventill
- Ú2 KSO, Útsogsventill með hjóðdempun
- IB1 Innblástursventill með hjóðdempun
- HG Hjóðgildra
- SL Stílloka
- SU Stokkur upp
- SN Stokkur niður
- SU/SN Stokkur upp/híður

VERKTEIKNING GERD Á GRUNNI ADALUPPDRATTA SEM SAMPYKKTIR VORU ÞANN: 14 DEC 2022
Asger Asgeirsson - kt. 060361-5429



Áshamar 12-26
Fjölbýlishús
221 Hafnarfjörður

Lagnir og loftreising
Loftreising
3.hæð - Áshamar 20 - mhl. 03

TEKNIKNÚMÉR	BLAÐSTÆRÐ	HANNAÐ	AG
21-133	A1	TEKNAÐ	AG
L_L_03_05		YFRIFRAÐ	BK
DAGS.	MELKVARÐI	ÚTGÁFA	
06.02.2023	1:50	A	

