



Útg.	Dags.	Skýring	Br. af:	Virf.
A	06.02.2023		AG	BK

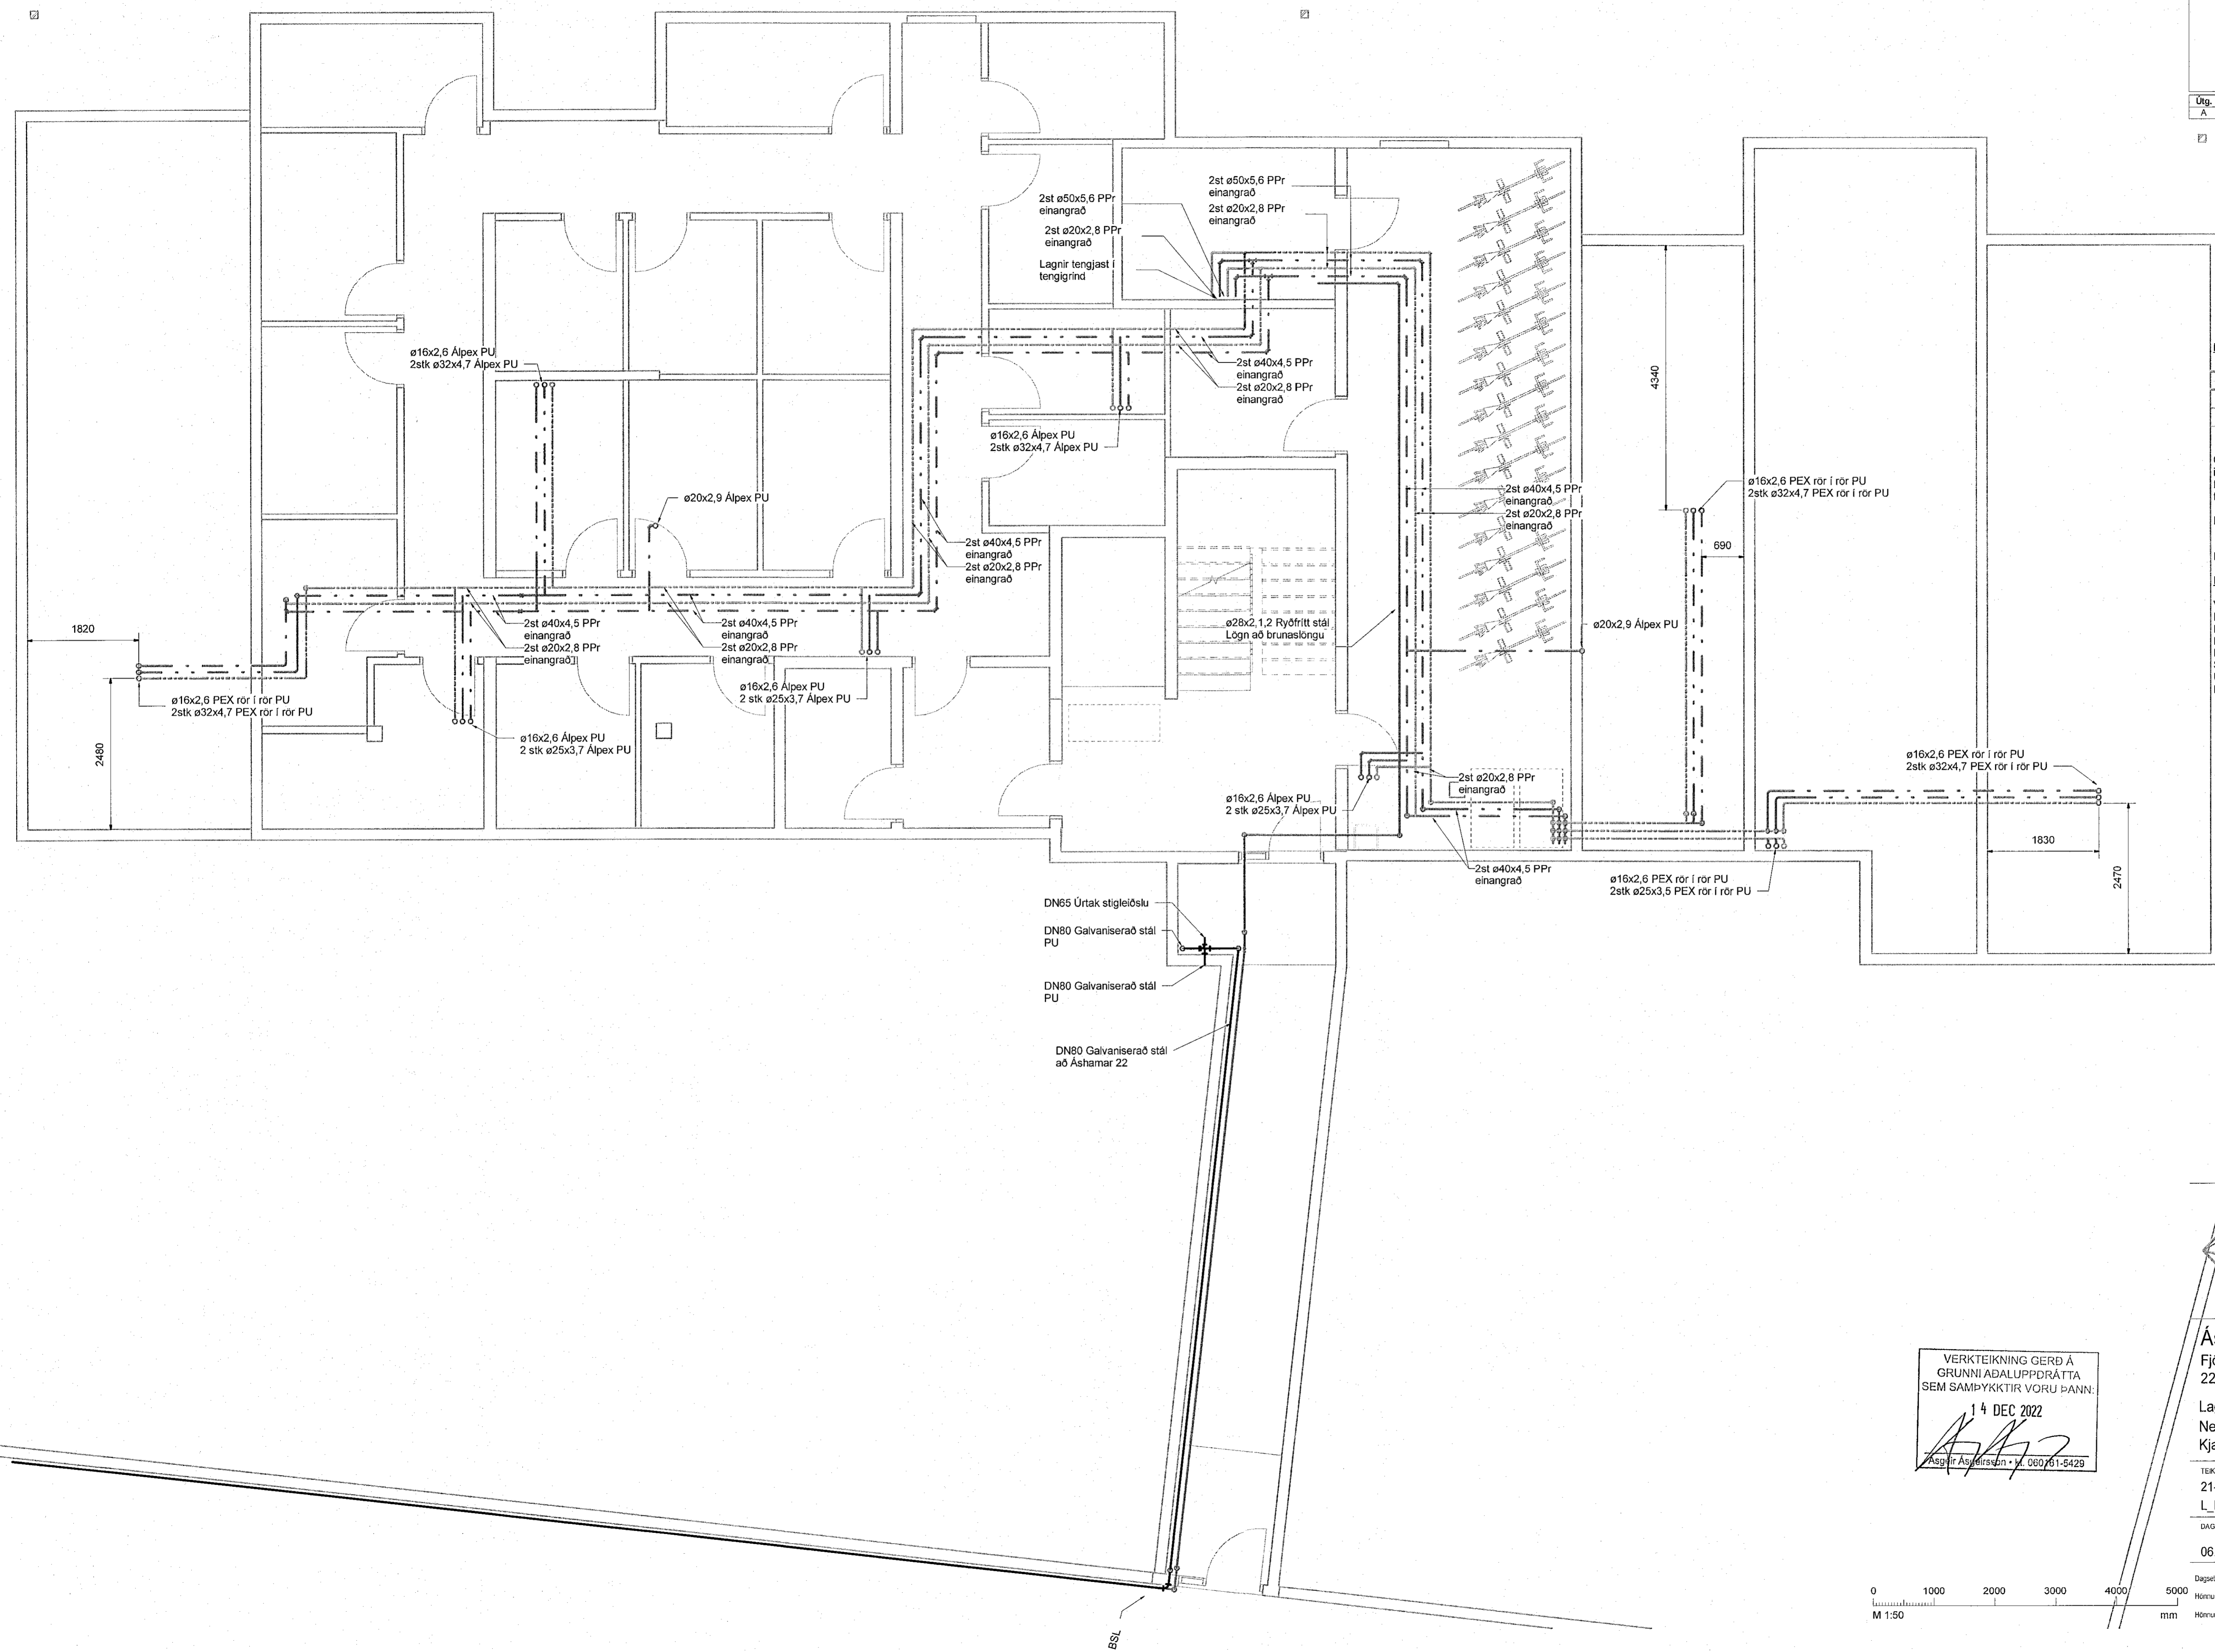


- Neysluvatn skýringar**
- Neysluvatn heitt
 - Neysluvatn kalt
 - Neysluvatn hringrás heitt vatn
 - Neysluvatn hringrás kalt vatn
- Ómerktur hringur táknar að lögn færist upp eða niður innan hæðar.
Hringur merktur PU, PN eða PU/PN táknar að lögn færist upp eða niður á milli hæða.
- FP - Festing v. hitapenslu sem takmarkar færslu tagnar í ásstefnu
- B.K - Botnkóti
- Lagnaefni innan hæða og íbúða, viðmiðunarstærðir
- VS: Vatnssalerni ø16x2,6 Alplex
HL: Handlaug ø16x2,6 Alplex
EV: Eldhúsvaskur ø16x2,6 Alplex
RV: Ræstivaskur ø20x2,9 Alplex
ÞV: Þvottavél ø16x2,9 Alplex
ST: Sturta ø20x2,9 Alplex
UÞV: Uppþvottavél ø16x2,6 Alplex
BSL: Brunaslanga ø28x1,2 Ryðfritt stál

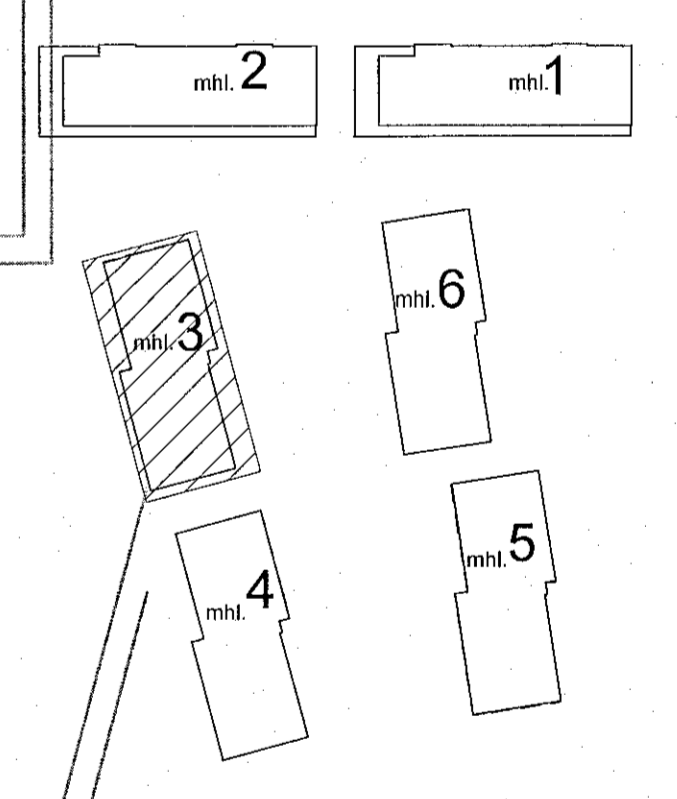

VERKTEIKNING GERD Á GRUNNI AÐALUPPDÁTTA SEM SAMBYKKTIR VORU ÞANN: 14 DEC 2022
Róbert A. Róbertsson

Ashamar 12-26
Fjölbýlishús
221 Hafnarfjörður
Lagnir og loftræsing
Neysluvatn
Kjallari - Ashamar 20 - mhl. 03

TEKNIÐMÉR	BLAÐSTJÓRN	HANND:	AG
21-133	A1	TEKNAD:	AG
L_N_00_05		YFRIFAR:	BK
DAGS:	MELKVARI:	ÚTGÁFA	
06.02.2023	1:50	A	

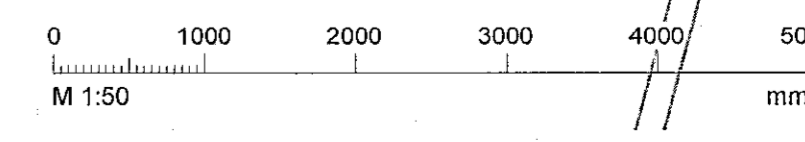

Dagsetning aðalupplýsinga: 14.12.2022
Höfundur: Almar Gunnarsson kl. 170388-3489
Höfundarsigil: