


| Útg. | Dags. | Skýring | Br. af: | Yfirf. |
|------|------------|---------|---------|--------|
| A | 06.02.2023 | | AG | BK |

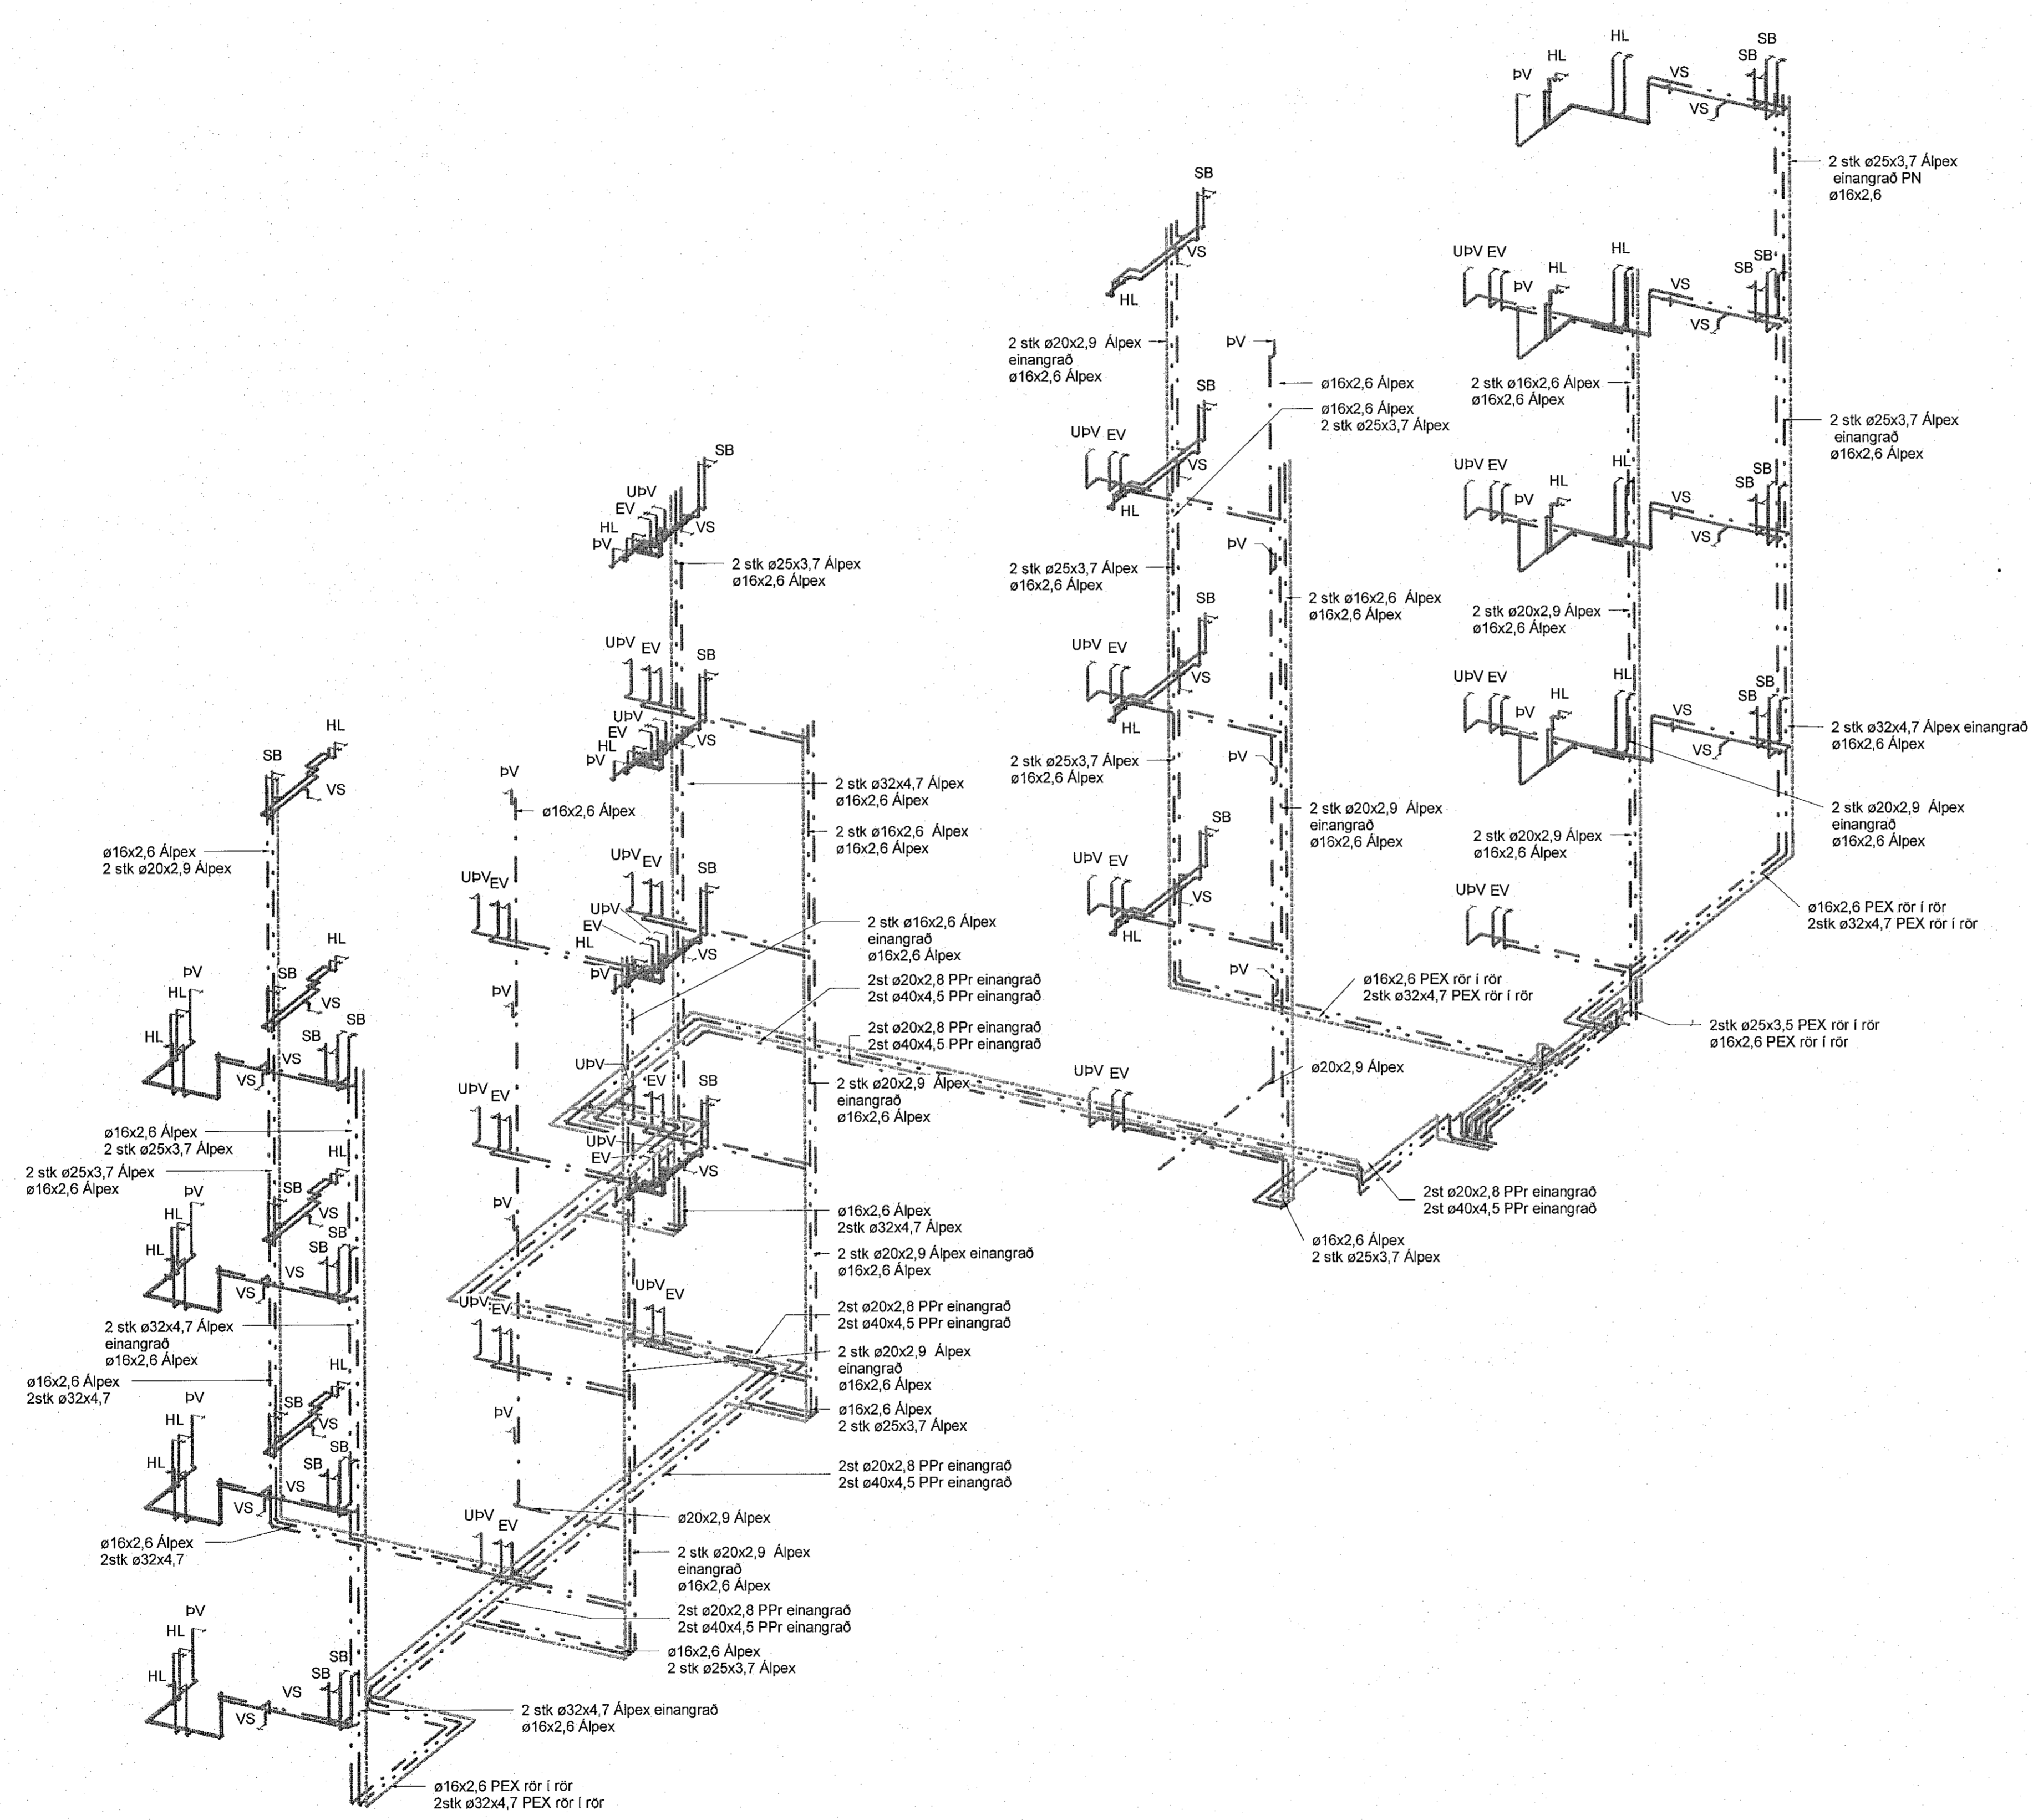

Neysluvatn skýringar

— — — — — Neysluvatn heitt
 - - - - - Neysluvatn kalt
 ········· Neysluvatn hringrás heitt vatn
 ········· Neysluvatn hringrás kalt vatn


Ómerktur hringur táknar að lögn færist upp eða niður innan hæðar.
 Hringur merktur PU, PN eða PU/PN táknar að lögn færist upp eða niður á milli hæða.

FP - Festing v. hitapenslu sem takmarkar færslu lagnar í ásstefnu

B.K - Botnkóti

Lagnaefni innan hæða og íbúða, viðmiðunarstærðir

VS: Vatnssalerni ø16x2,6 Alpex
 HL: Handlaug ø16x2,6 Alpex
 EV: Eldhúsvaskur ø16x2,6 Alpex
 RV: Ræstivaskur ø20x2,9 Alpex
 BV: Þvottavél ø16x2,6 Alpex
 ST: Sturta ø20x2,9 Alpex
 UPV: Uppþvottavél ø16x2,6 Alpex
 BSL: Brunaslanga ø28x1,2 Ryðfritt stál

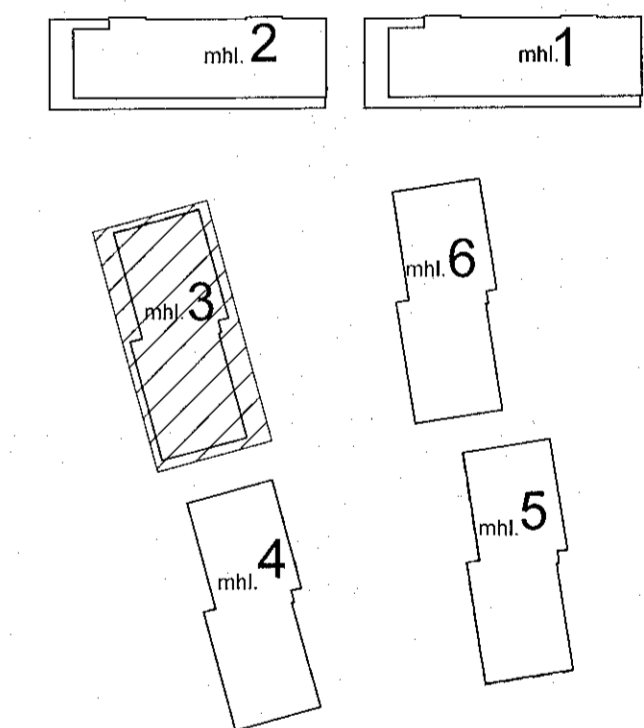

Áshamar 12-26
 Fjölbýlishús
 221 Hafnarfjörður
 Lagnir og loftræsing
 Neysluvatn
 Rúmmynd - Áshamar 20 - mhl. 3

VERKTEIKNING GERÐ Á
 GRUNNI ADALUPPDRÁTTA
 SEM SAMÞYKKTIR VORU ÞANN:
 14 DEC 2022
 Ásgeir Ásgarðsson • xt_26016/5429

| | | | |
|------------|------------|-----------|----|
| TEKNIÐMÉR | BLAÐSTÆRÐ | HANNAÐ | AG |
| 21-133 | A1 | TEKNAÐ | AG |
| L_N_xx_05 | | YFERFARIR | BK |
| DAGS. | MELIKVARÐI | ÚTGÁFA | |
| 06.02.2023 | 1:50 | A | |

