



Samþykkt þann  
15. feb. 2023  
Ír. Byggingarfulltrúgagn í Hefnarfríði  
Róbert Þ. Þóbertsson

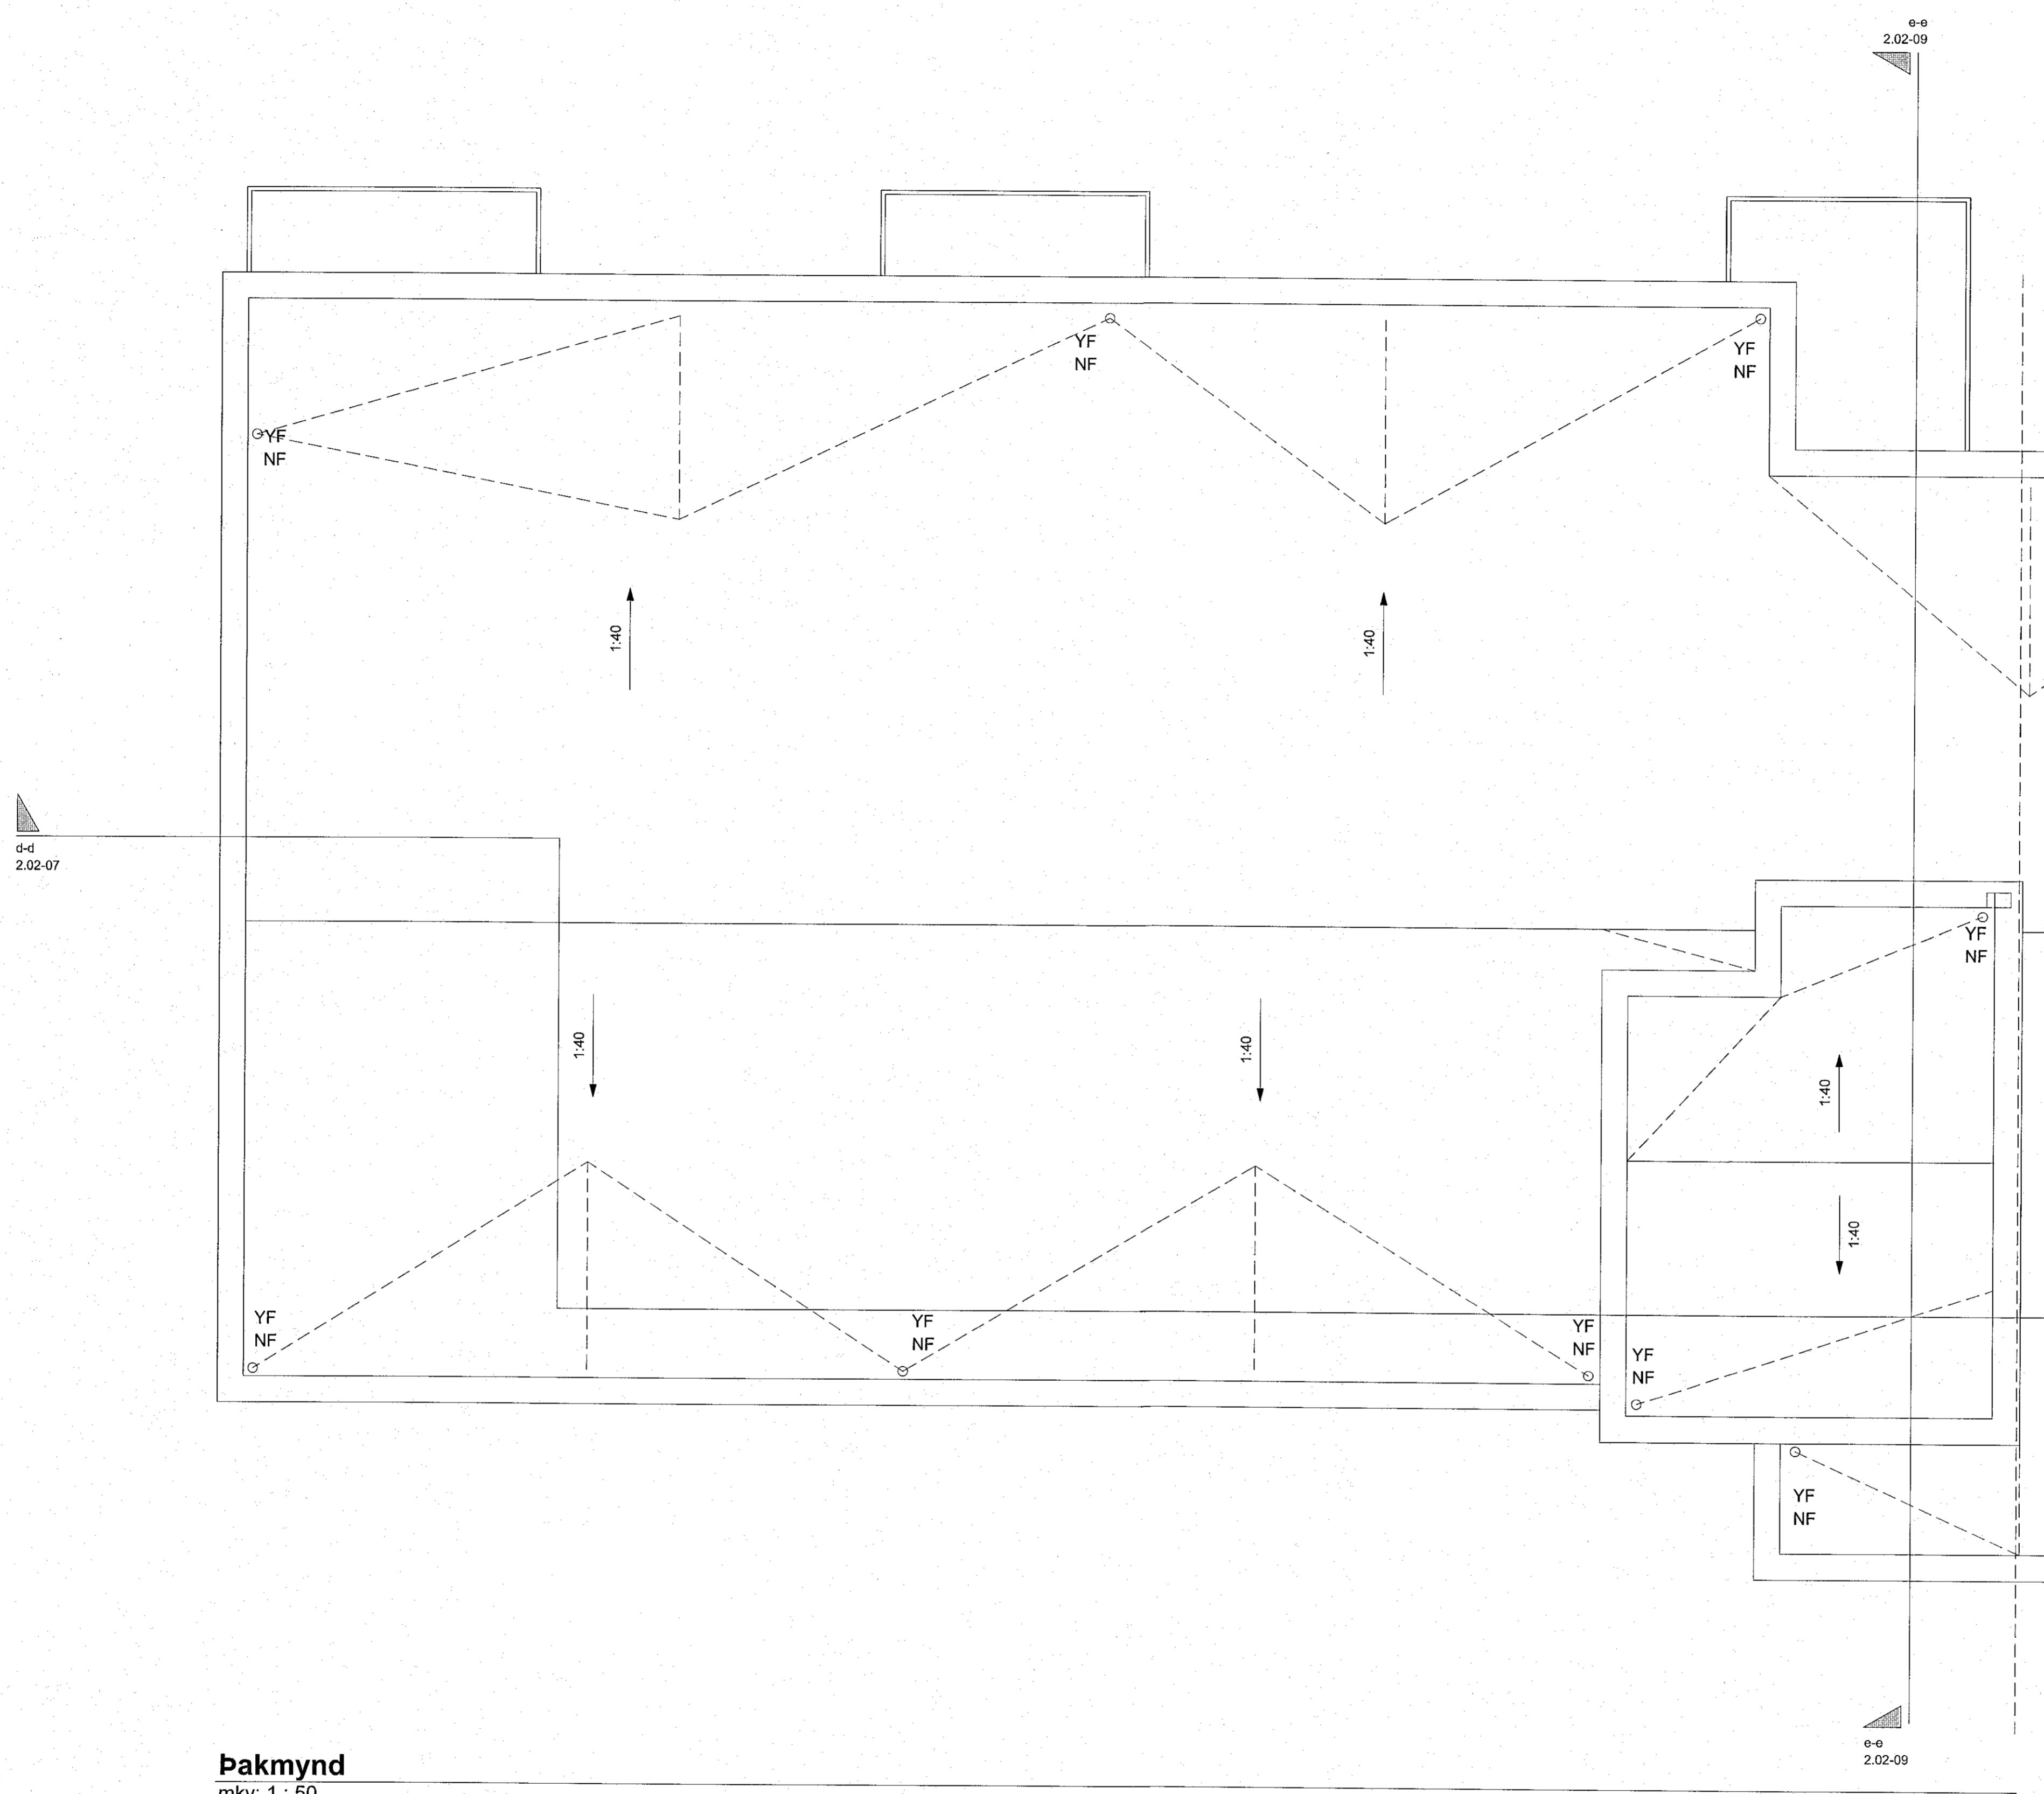


**Þakmynd**  
mkv: 1 : 50

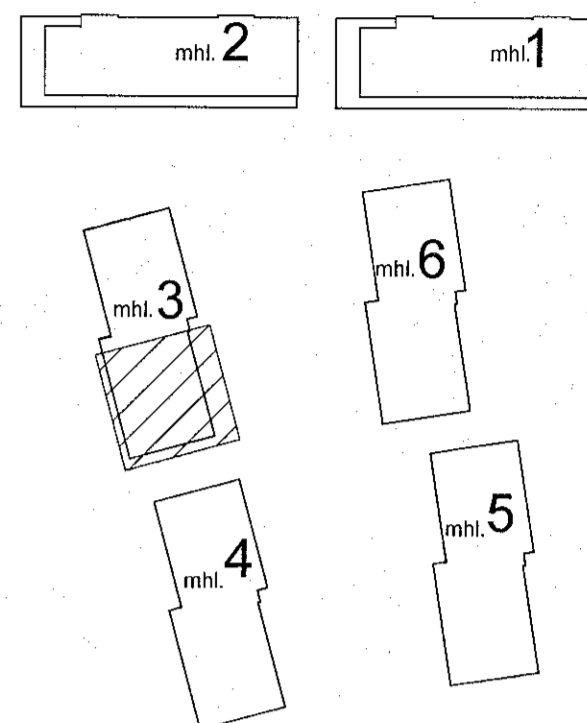

VERKTEIKNINGAR SKV. SAMÞYKKTUM  
AÐALUPPRÁTTUM ÞANN: 14.12.2022

BREYTINGAR

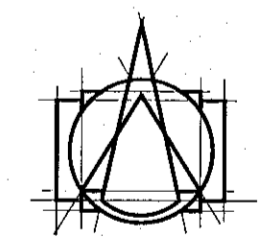

**T.ark**  
ARKITEKTAR

HÁTÚNI 2b - 105 REYKJAVÍK  
Sími: 540 5700  
tark@tark.is - www.tark.is

VERKHEITI  
**Áshamar 12-26**  
Fjölþýlishús  
Verkteikningar

VERK  
**Áshamar 20 mhl.03 - Þak - hluti 1**

MÁL:  
1 : 50

HAUNAD:  
AA

YFIRFARIÐ:  
ISC

VERKNÖMUR

FL. TEIKNINGANÖMUR

0 TO

BASEL:  
01.02.2023

TEIKNAD:  
GE

753-261 04 2.01-55

*Handwritten signature*

Ásgelir Ásgelsson Ásgelir Ásgelsson Ásgelir Ásgelsson

Öf. útdráttur og afrit teikninga, að hluta eða heild, er háð samþykki höfundara, skv. ákvæðum höfundalaga.