




Samykkt bann
15. feb. 2023
Byggingarfulltrúnaður (Hafnarfjarðar) Róbert A. Bjartsson

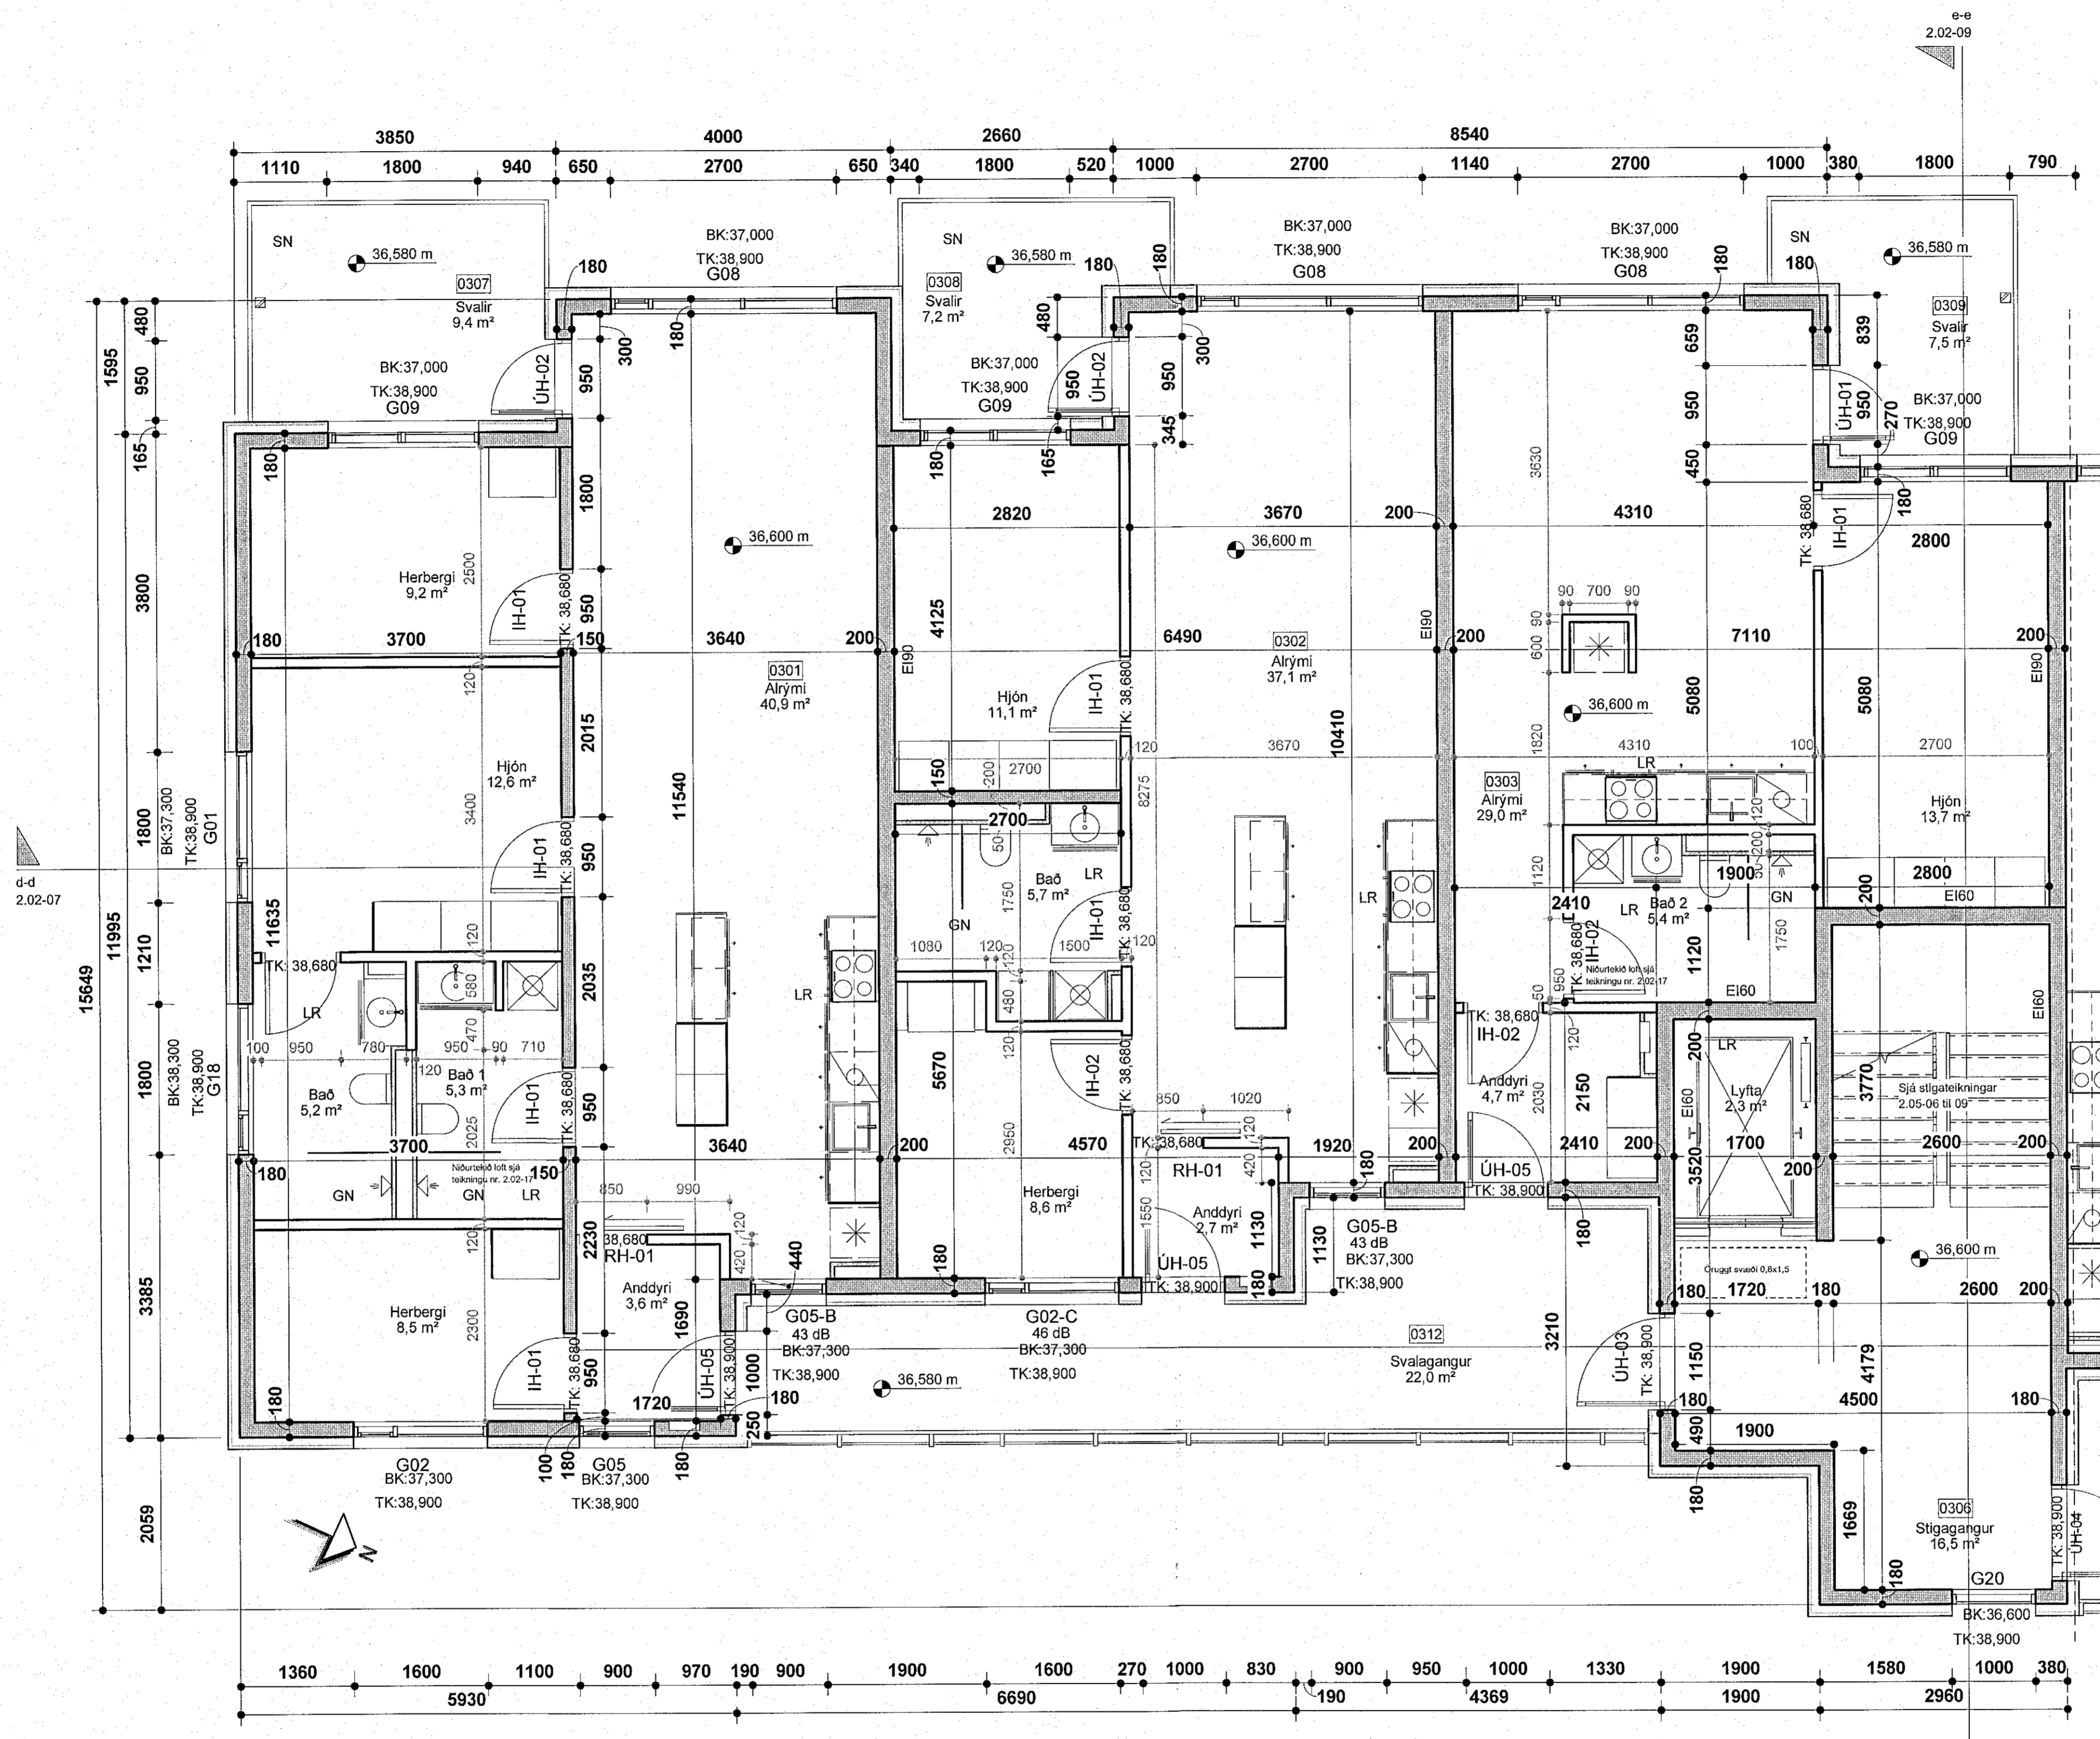

Áshamar 20 - 3.hæð - hluti 1
mkv: 1 : 50

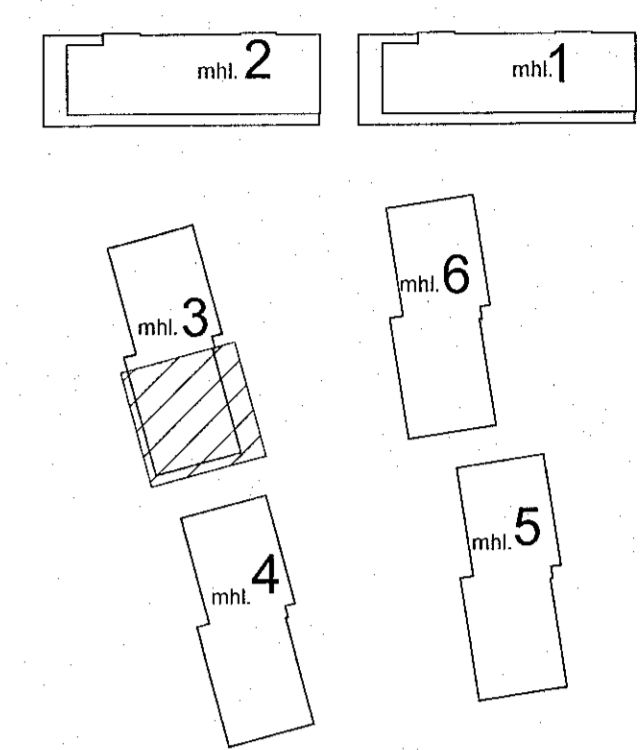

VERTEIKNINGAR SKV. SAMYKKTUM
ADALUPPRÁTTUM PANN: 14.12.2022

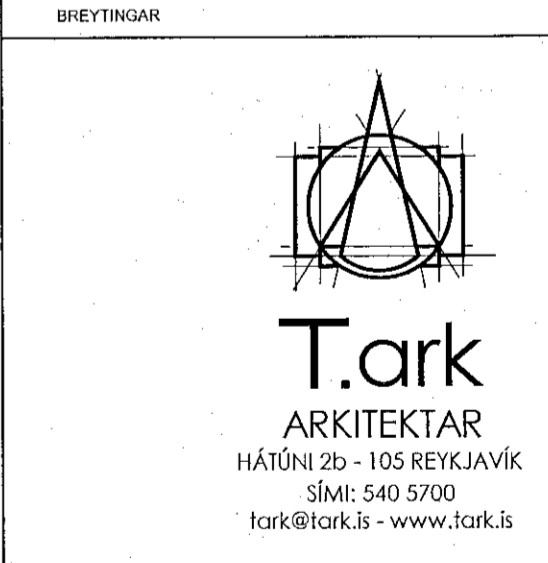

VERKHEITI
Áshamar 12-26
Fjölbýlishús, mhl.06
Verkeiðningar

VERK
Áshamar 20 mhl.03 - 3.hæð - hluti 1

MÁL: 1 : 50 / A1
MÁLNAÐ: AA
VERKFARID: ISC
VERKNAÐUR: FL TEIKNINGANGEMER
GÍTO: 753-261 04 2.01-51

DAGS.: 01.02.2023
TEIKNAR: GE.KS

SAMPR. Ásgell Pósgunnar Arkitektama Samark KL 060101-5429

Öll afrit og afrit tekiðna, að hluta eða heild, er það samþykki höfundna, skv. ákvæðum höfundslaga.