




Samþykkt þann
15. feb. 2023
Byggingarfulltrúnaði Hæðarfríð
Prófsn.: A. Róbertsson

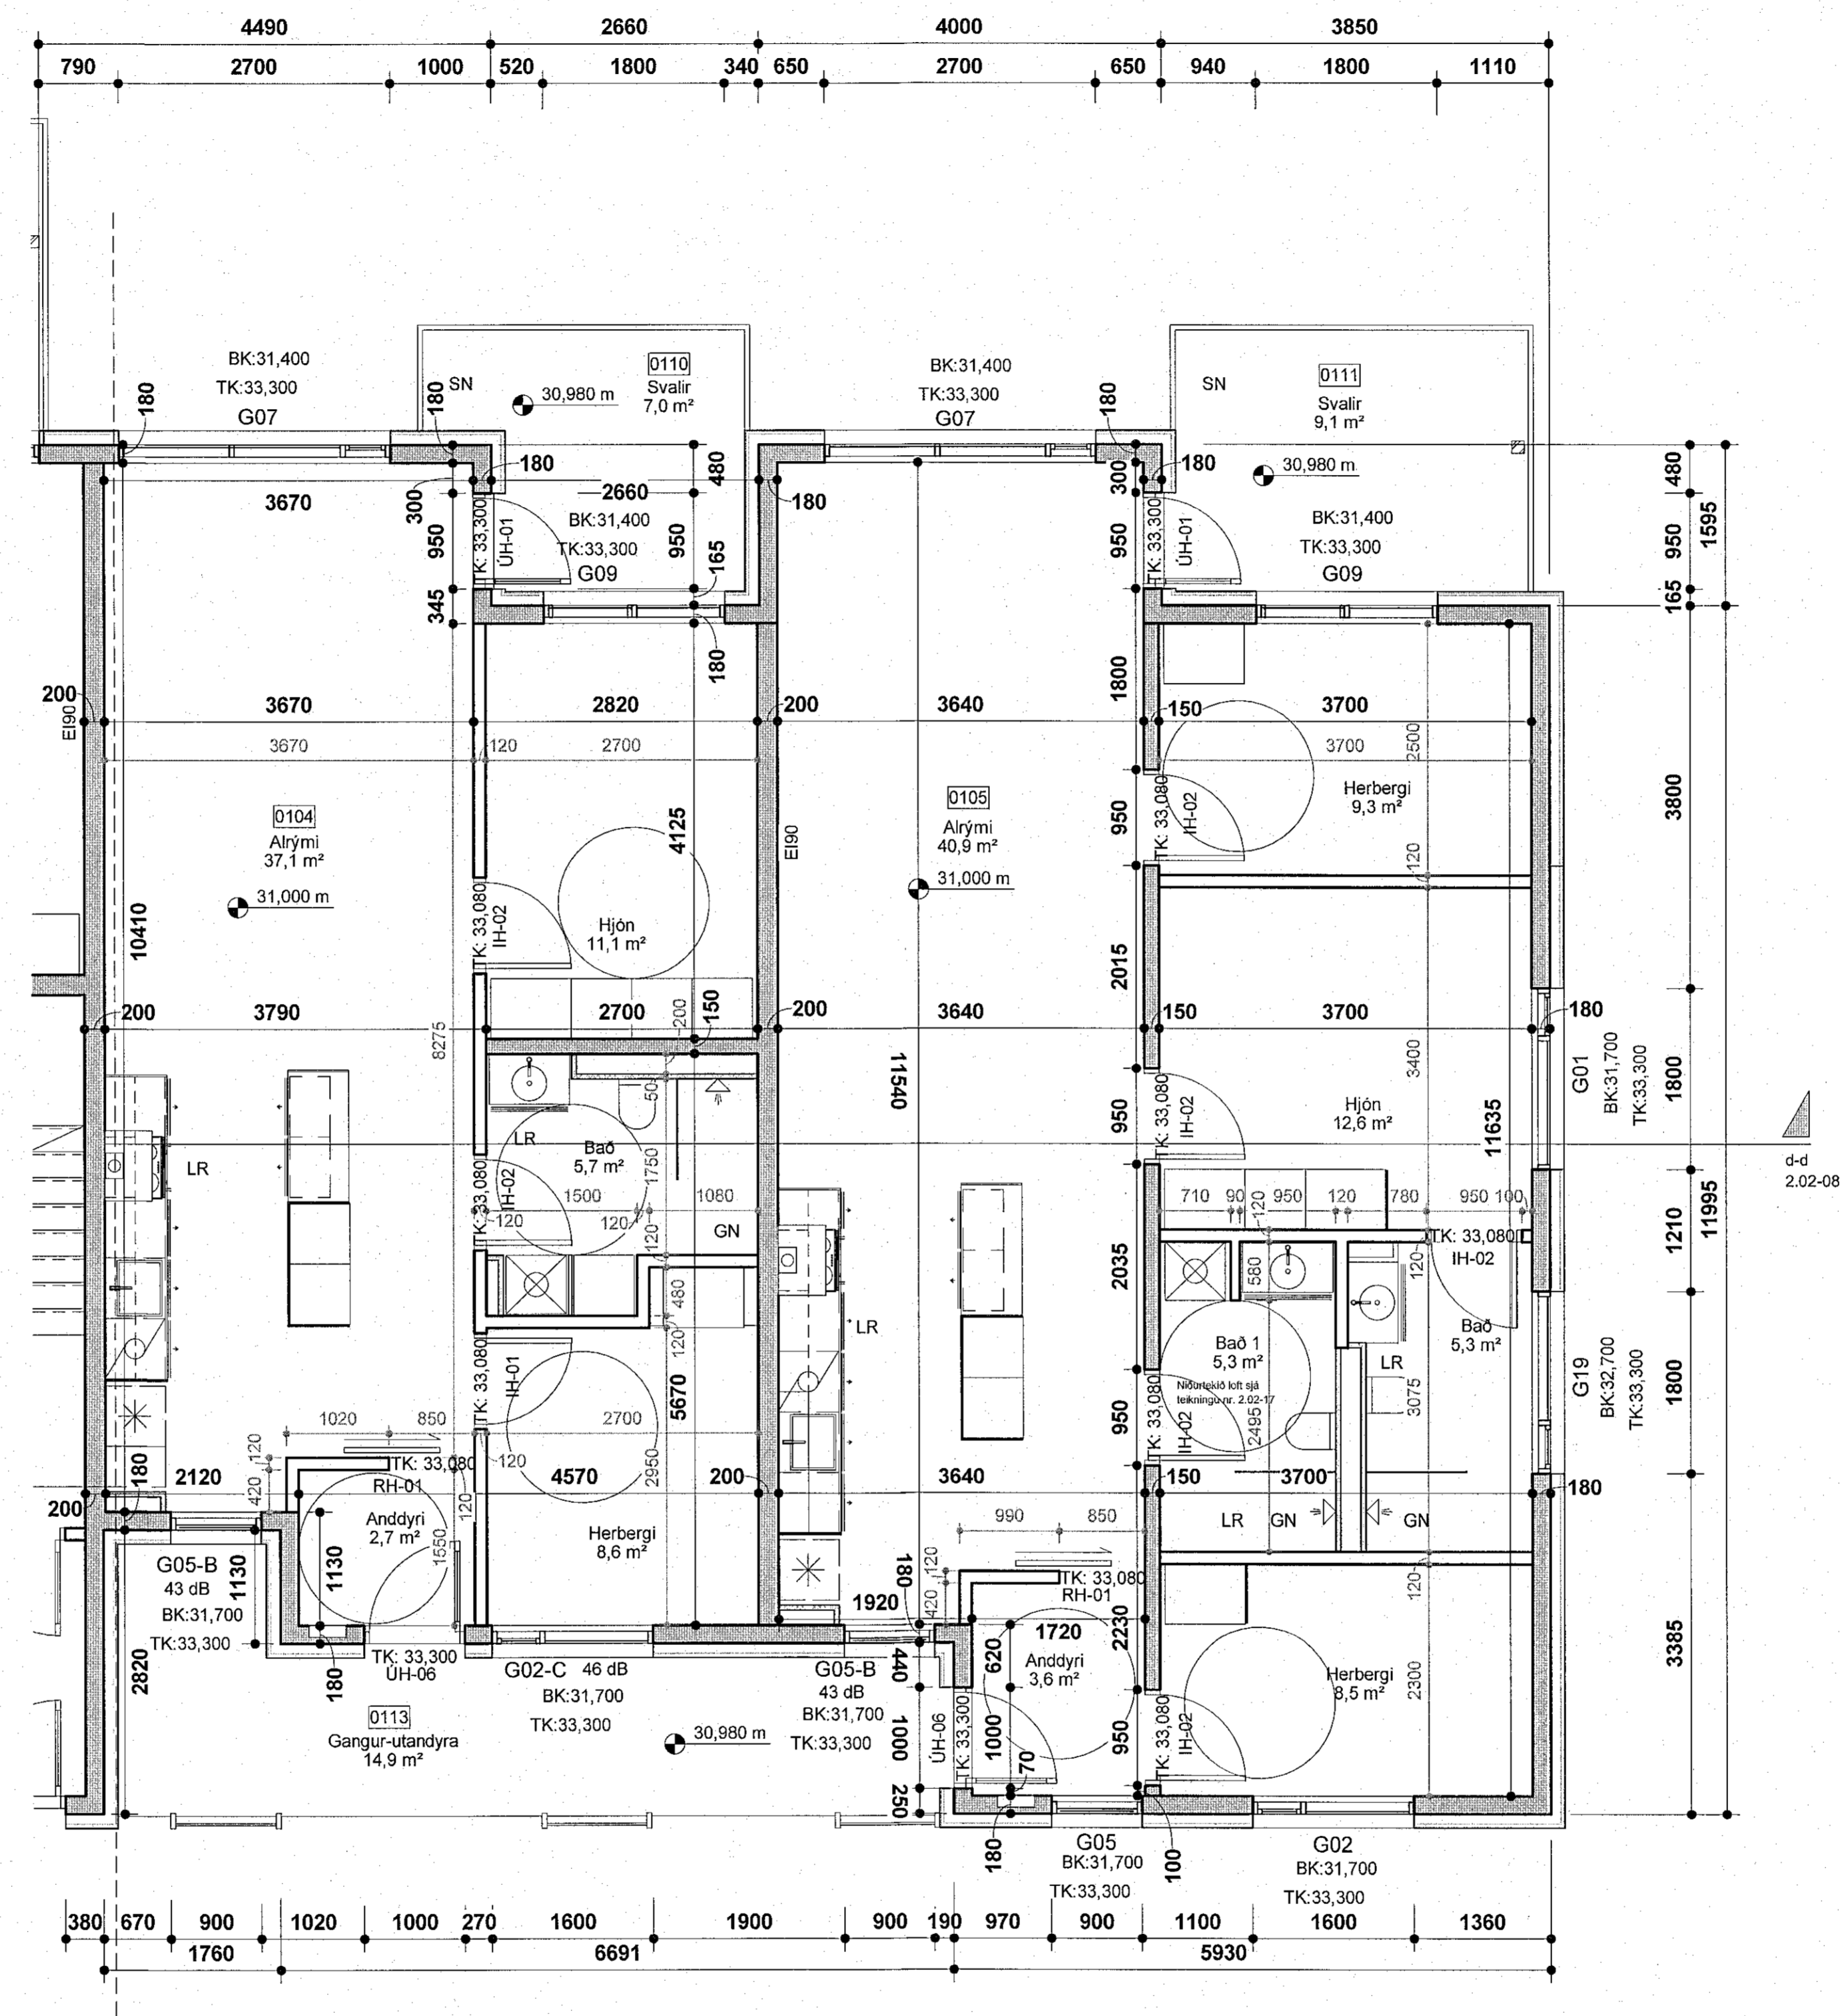

Áshamar 20 - 1.hæð hluti 2
mkv: 1 : 50

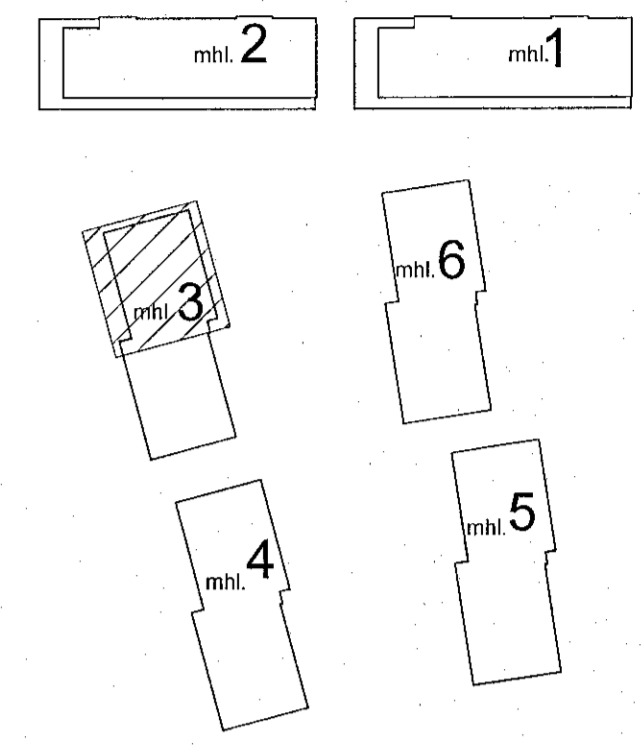

VERKTEIKNINGAR SKV. SAMÞYKKTUM
ADALUPPDRATTUM ÞANN: 14.12.2022

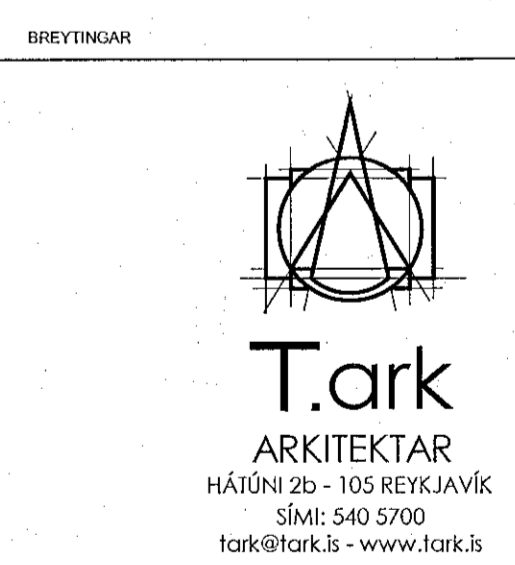

VERKHEITI
Áshamar 12-26
Fjölbýlishús
Verkteikningar

VERK
Áshamar 20 mhl.03 - 1.hæð - hluti 2

MÁL: 1 : 50 / A1
MÁSKAÐI: ÁÁ
YFIRFARIR: ISC
VERKNGMÉR: 753-261

DAGSI: 01.02.2023
TEIKNAD: GE
TEIKNINGANGMÉR: 04 2.01-48

Óli afnot og afrit teikninga, að hluta eða heild, er það samþykki höfundar, skv. skvæðnum höfundabága.

Áshamar 20 SAMARK KL:060101-0428