


mhl. 2    mhl. 1

mhl. 3    mhl. 6  
 mhl. 4    mhl. 5

VERKTEIKNINGAR SKV. SAMÞYKKTUM  
 ADALUPPDRATTUM ÞANN: 14.12.2022

BREYTINGAR

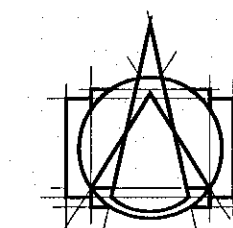

**T.ark**  
 ARKITEKTAR  
 HÁIÚNI 2b - 105 REYKJAVÍK  
 Sími: 540 5700  
 tark@tark.is - www.tark.is

VERKHEITI:  
**Áshamar 12-26**  
 Fjölbýlishús  
 Verkteiðningar


VERK:  
 Sneiðingar - Áshamar 22 - mhl.04

MÁL:  
 1 : 50  
 DÁGS.:  
 01.02.2023  
 YFIRFARIR:  
 ÁÁ  
 TEIKNARAR:  
 GE,KS

VERKINGMER:  
 753-261    04 2.02-10

FL. TEIKNINGANGMÆR. ÖTÖ  
 753-261    04 2.02-10  
 Robert A. Ásbjörnsson

SKAÐ. Ásbjörnsson    HÖFUNDIR: ÁSAMARK KL:090161-5429

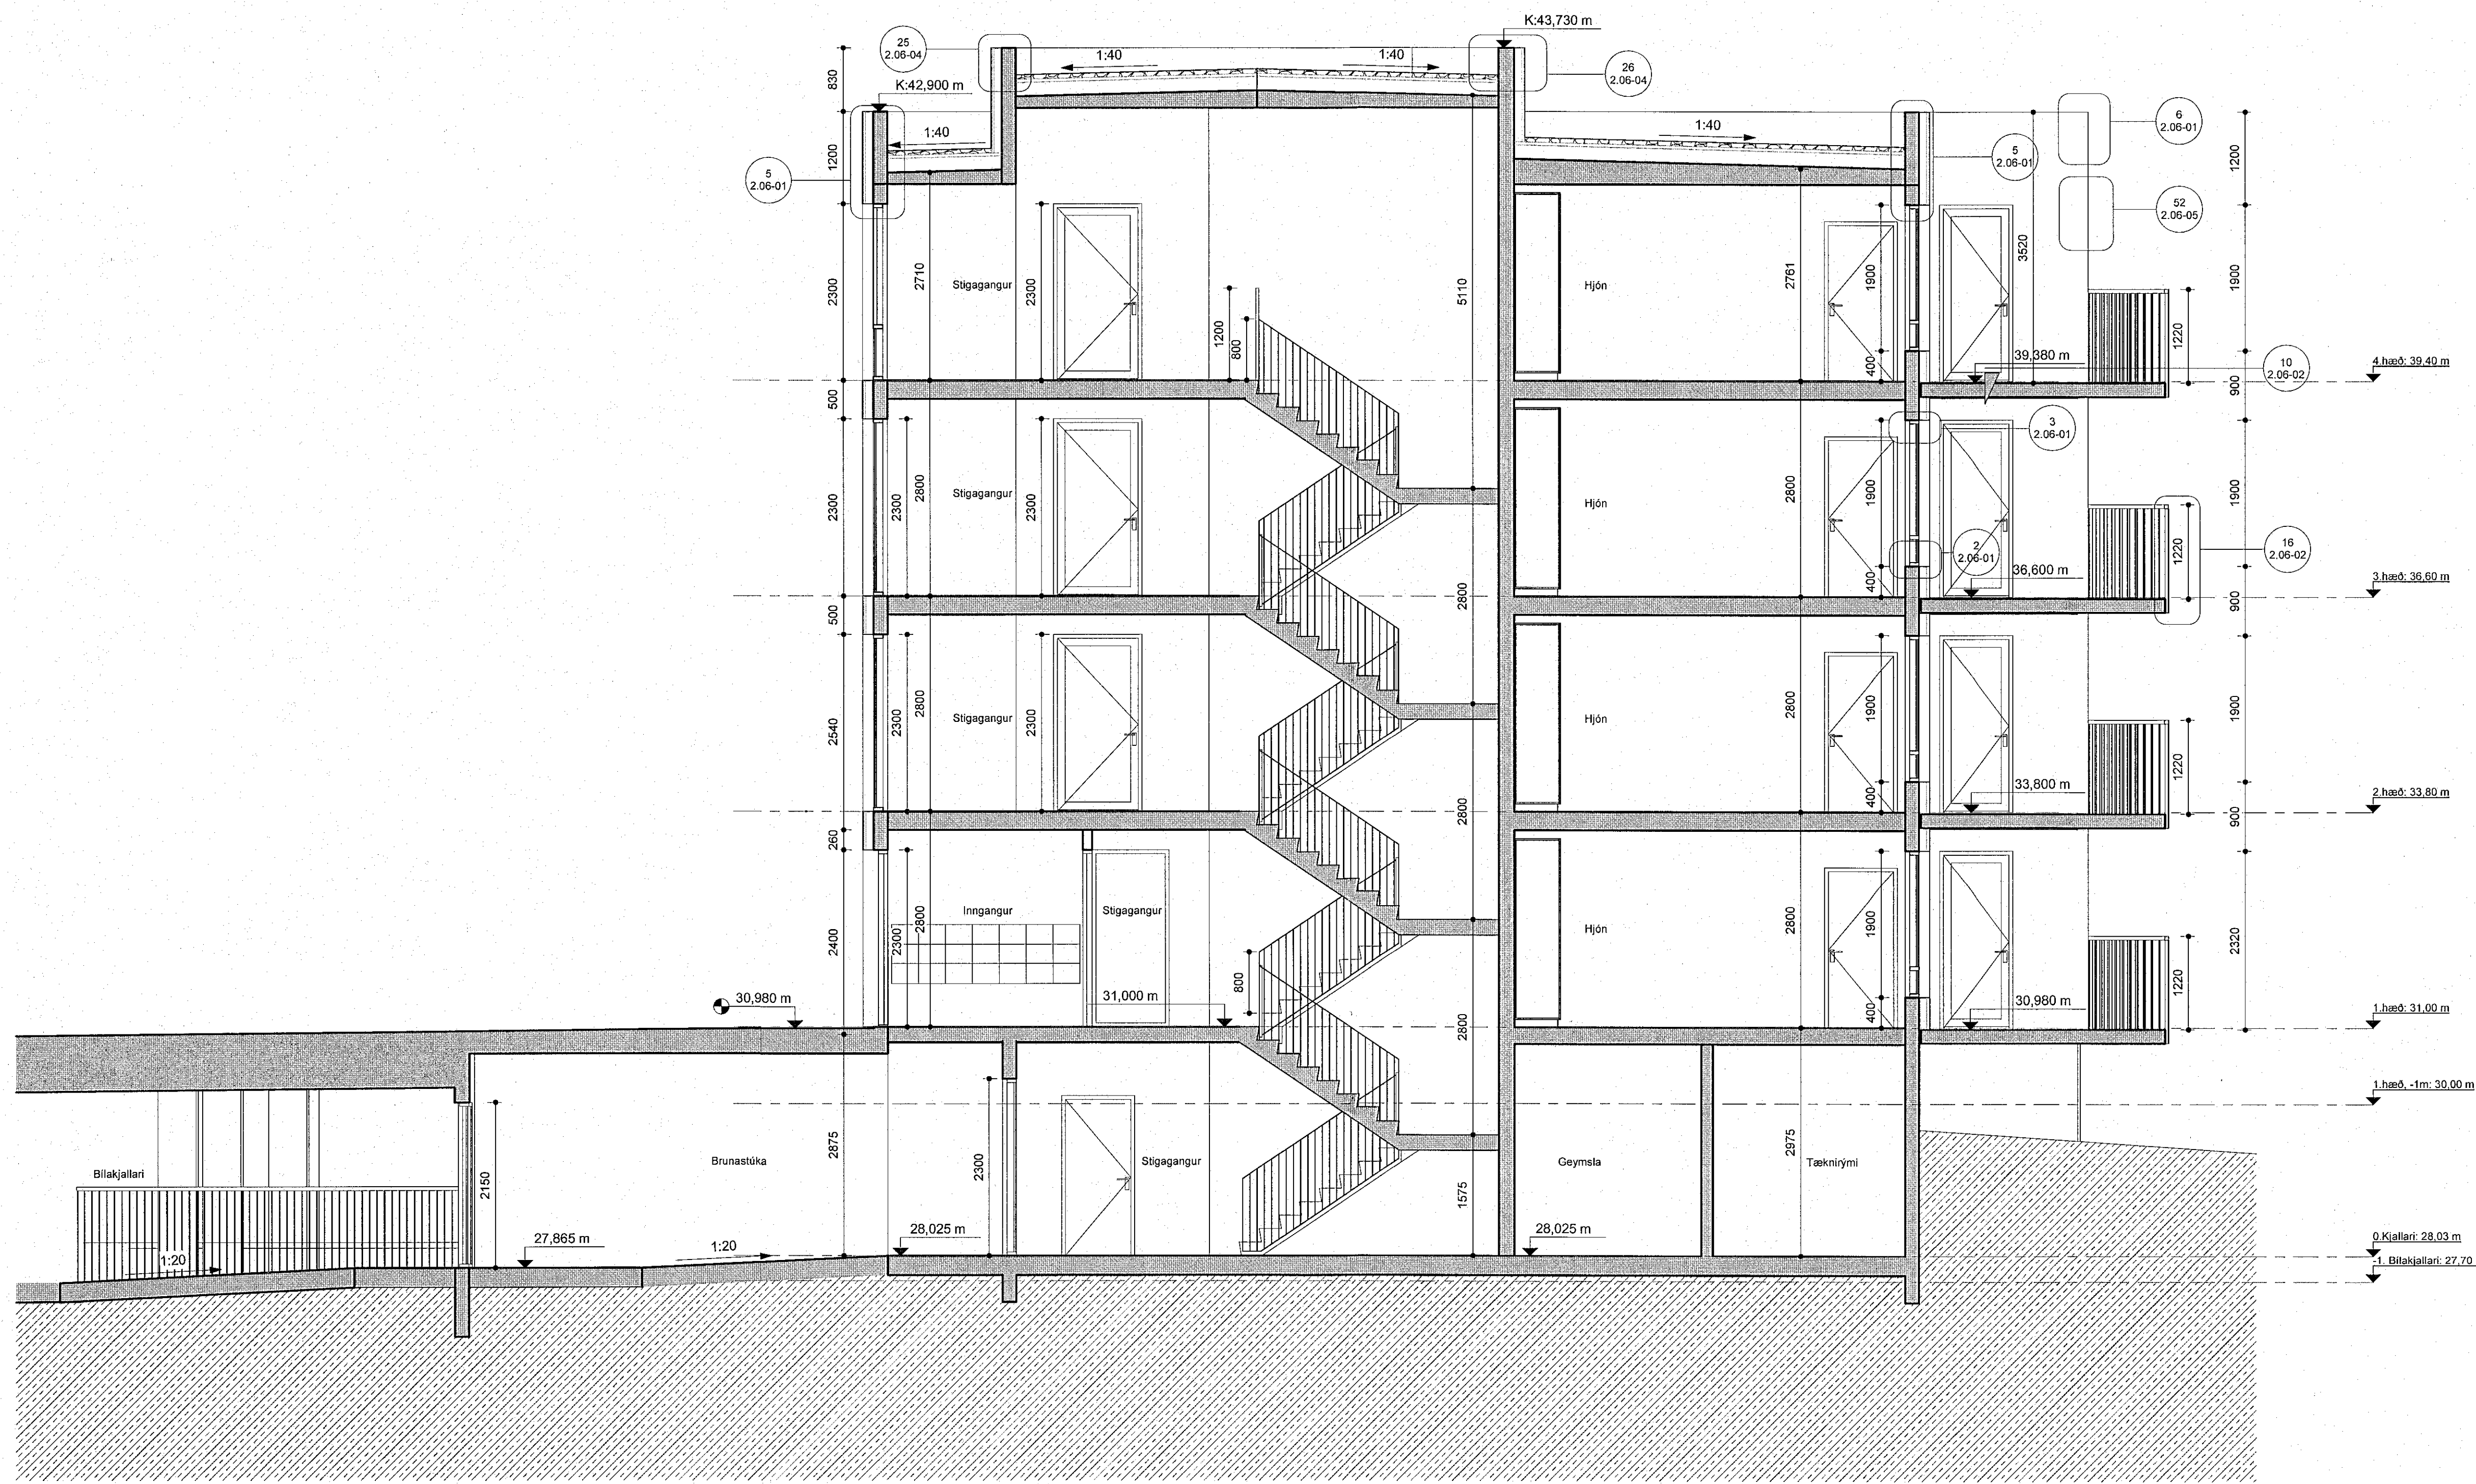

**Áshamar 22- mhl.04 - snið f-f**  
 mkv: 1 : 50