



Samþykkt þann
14. feb. 2023
fh. byggingarfulltrúans í Hafnarfirði
Róbert A. Róbertsson

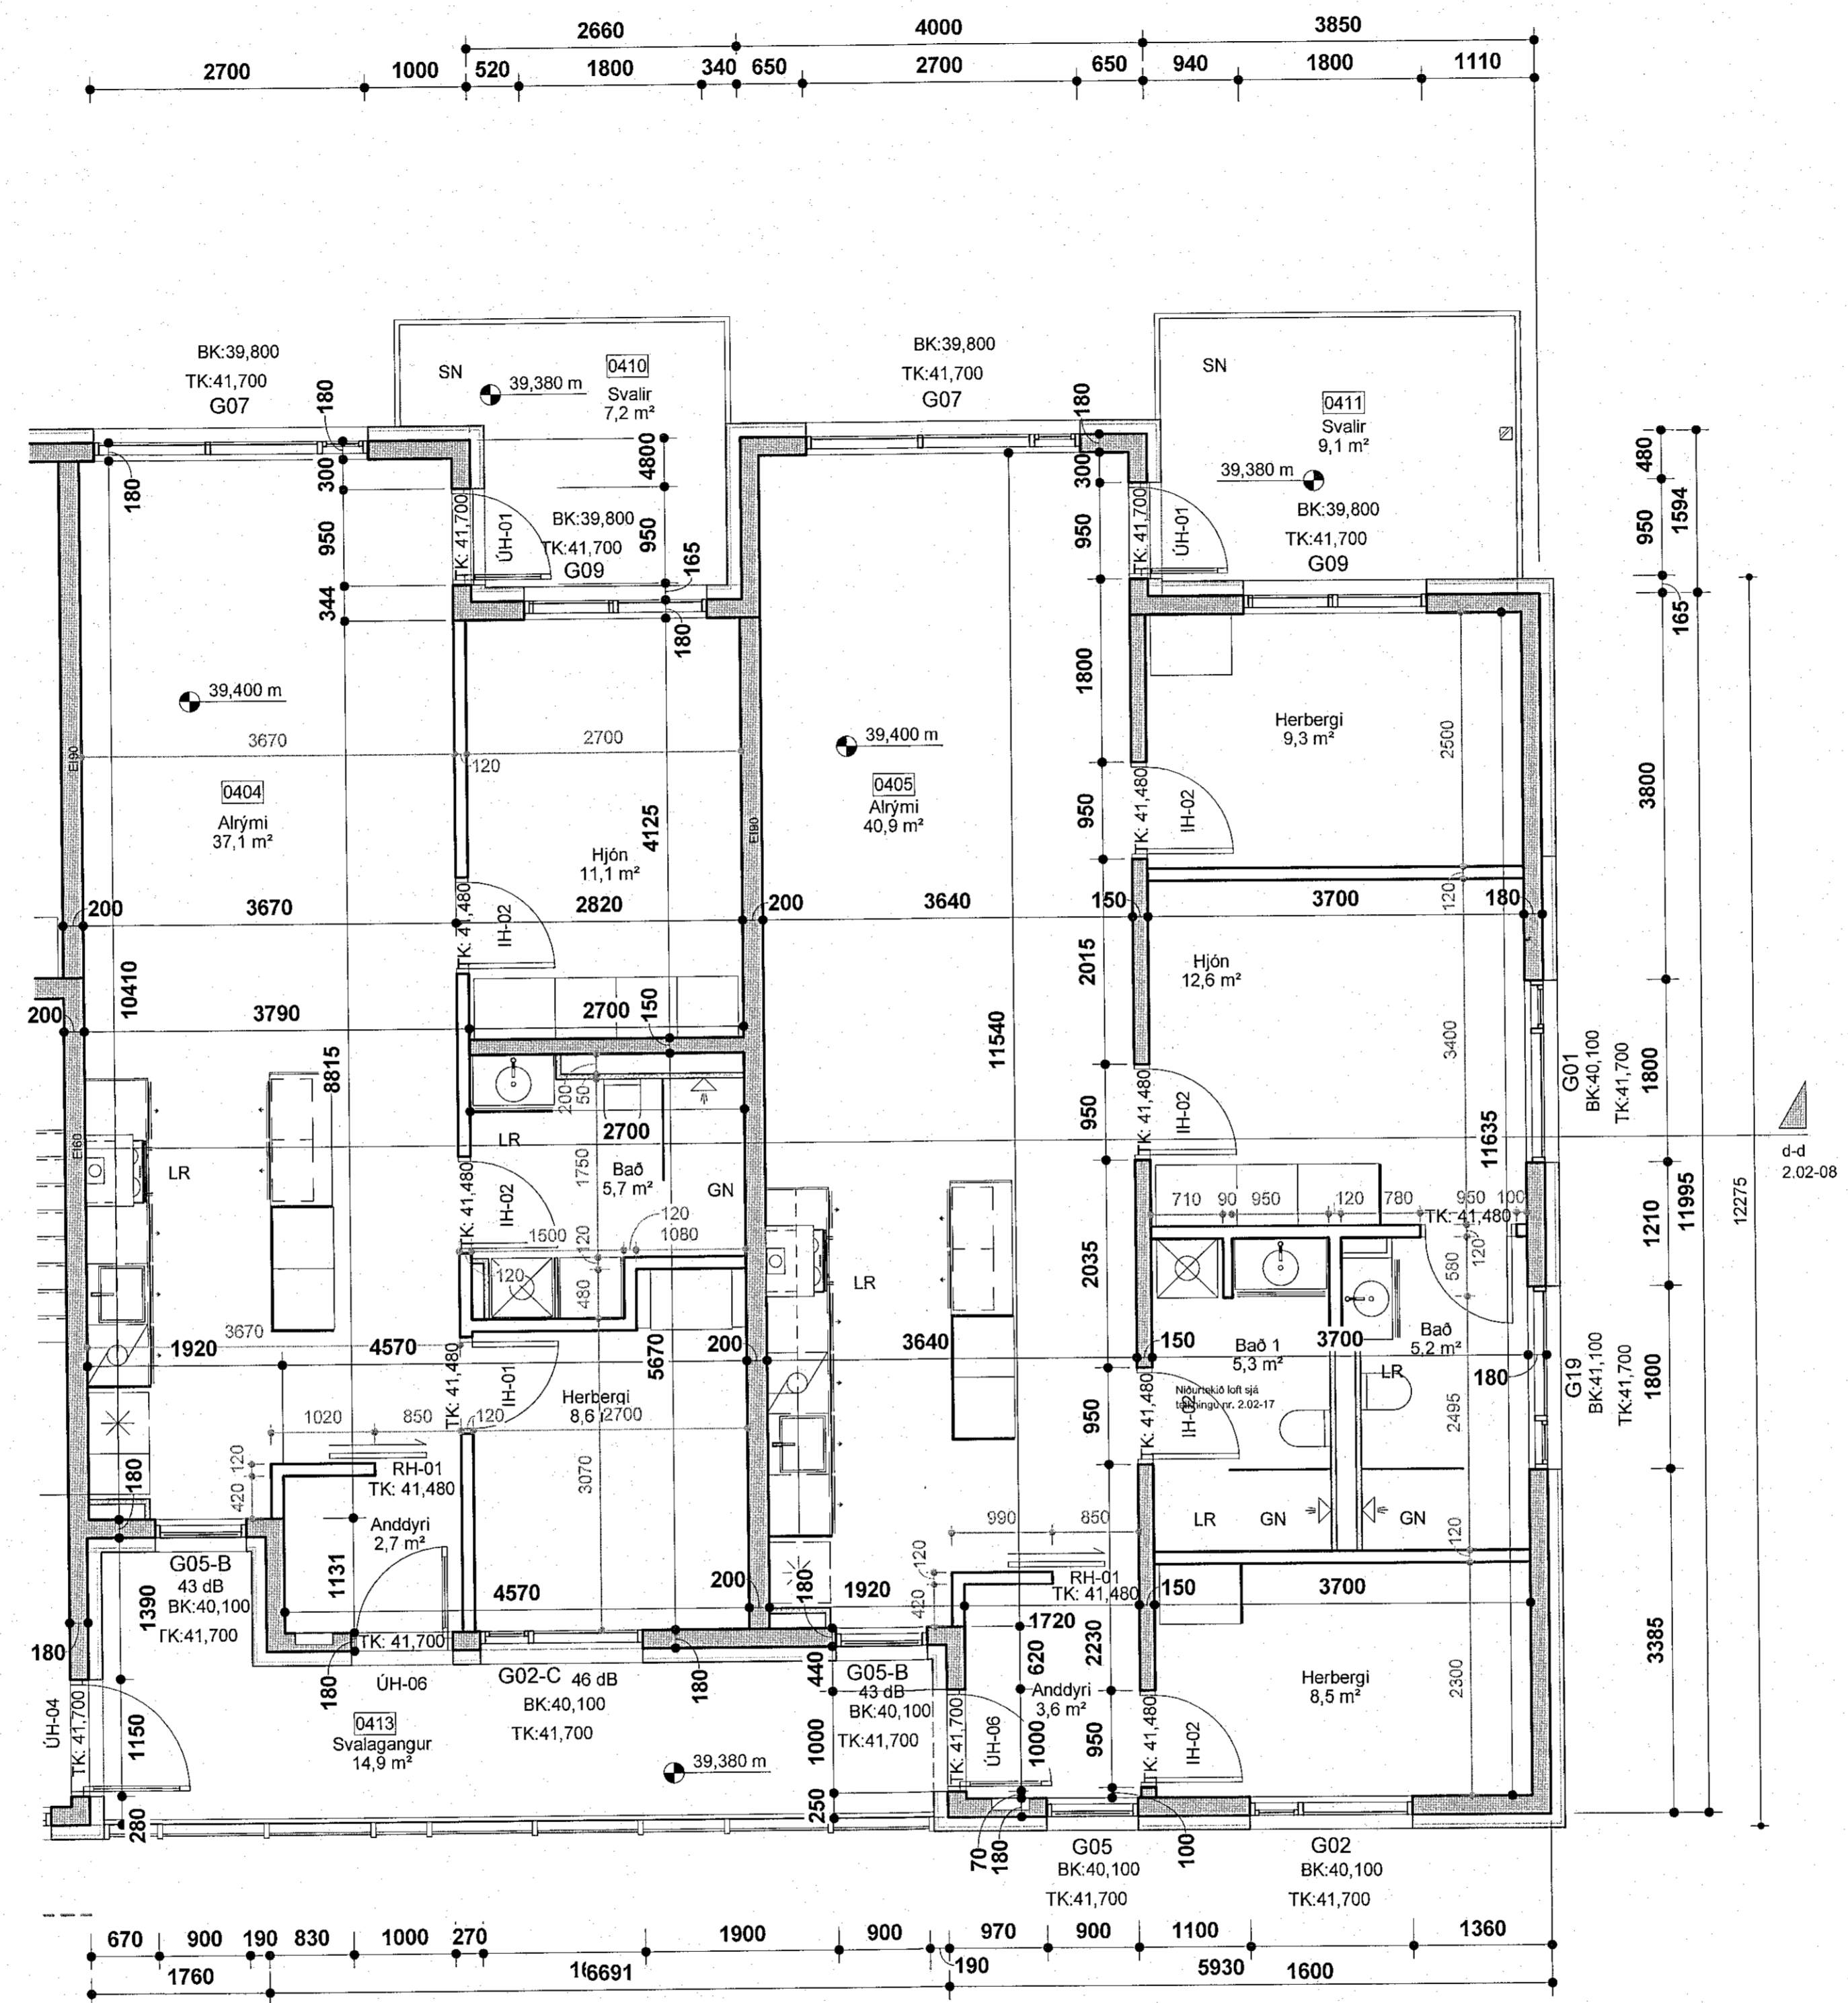

Áshamar 22 - 4.hæð - hluti 2
mkv: 1 : 50

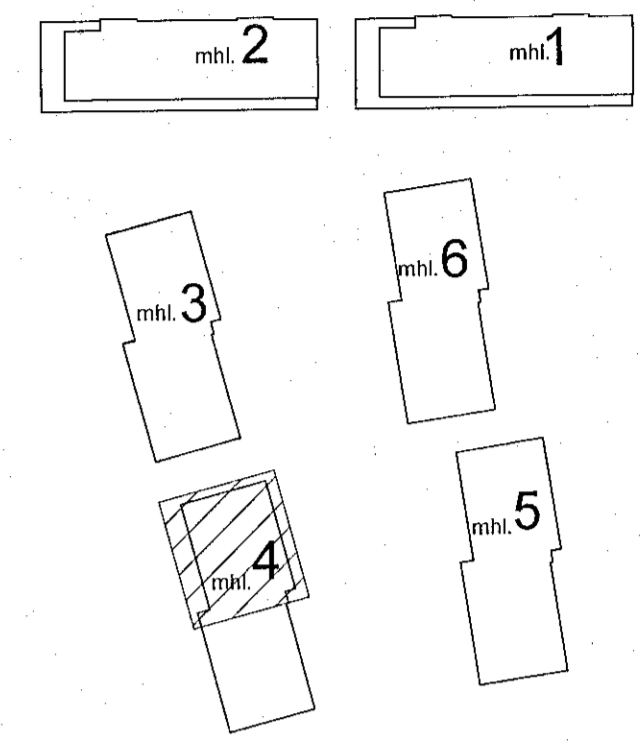

VERKTEIKNINGAR SKV. SAMÞYKKTUM
ADALUPPDRATTUM ÞANN: 14.12.2022

BREYTINGAR



VERKHEITI
Áshamar 12-26
Fjölbýlishús
Verkteikningar
VERK
Áshamar 22 mhl.04 - 4.hæð - hluti 2

MÁL: 1 : 50 / A1
HÁNNAD: AA
YFIRFARIG: ISC
VERKNDÖM: 753-261
DAGS.: 01.02.2023
TEIKNAD: GE,KS
FL: TEIKNINGANÖM: 04
YFIR: 2.01-66

SAVA: Róbert A. Róbertsson
ANGELI MAA SAMARK KL.060101-5429

Öll árit og átt teikningar, að hluta eða hálf, er hót samþykki íslensks skv. skvæðnum íbúðarlaga.