

Vestur ▼


Subur

Samþykkt þann

25. feb. 2022

fh. byggingarfulltrúans í Hafnarfirði
Hjálmar A. Jónsson

GP

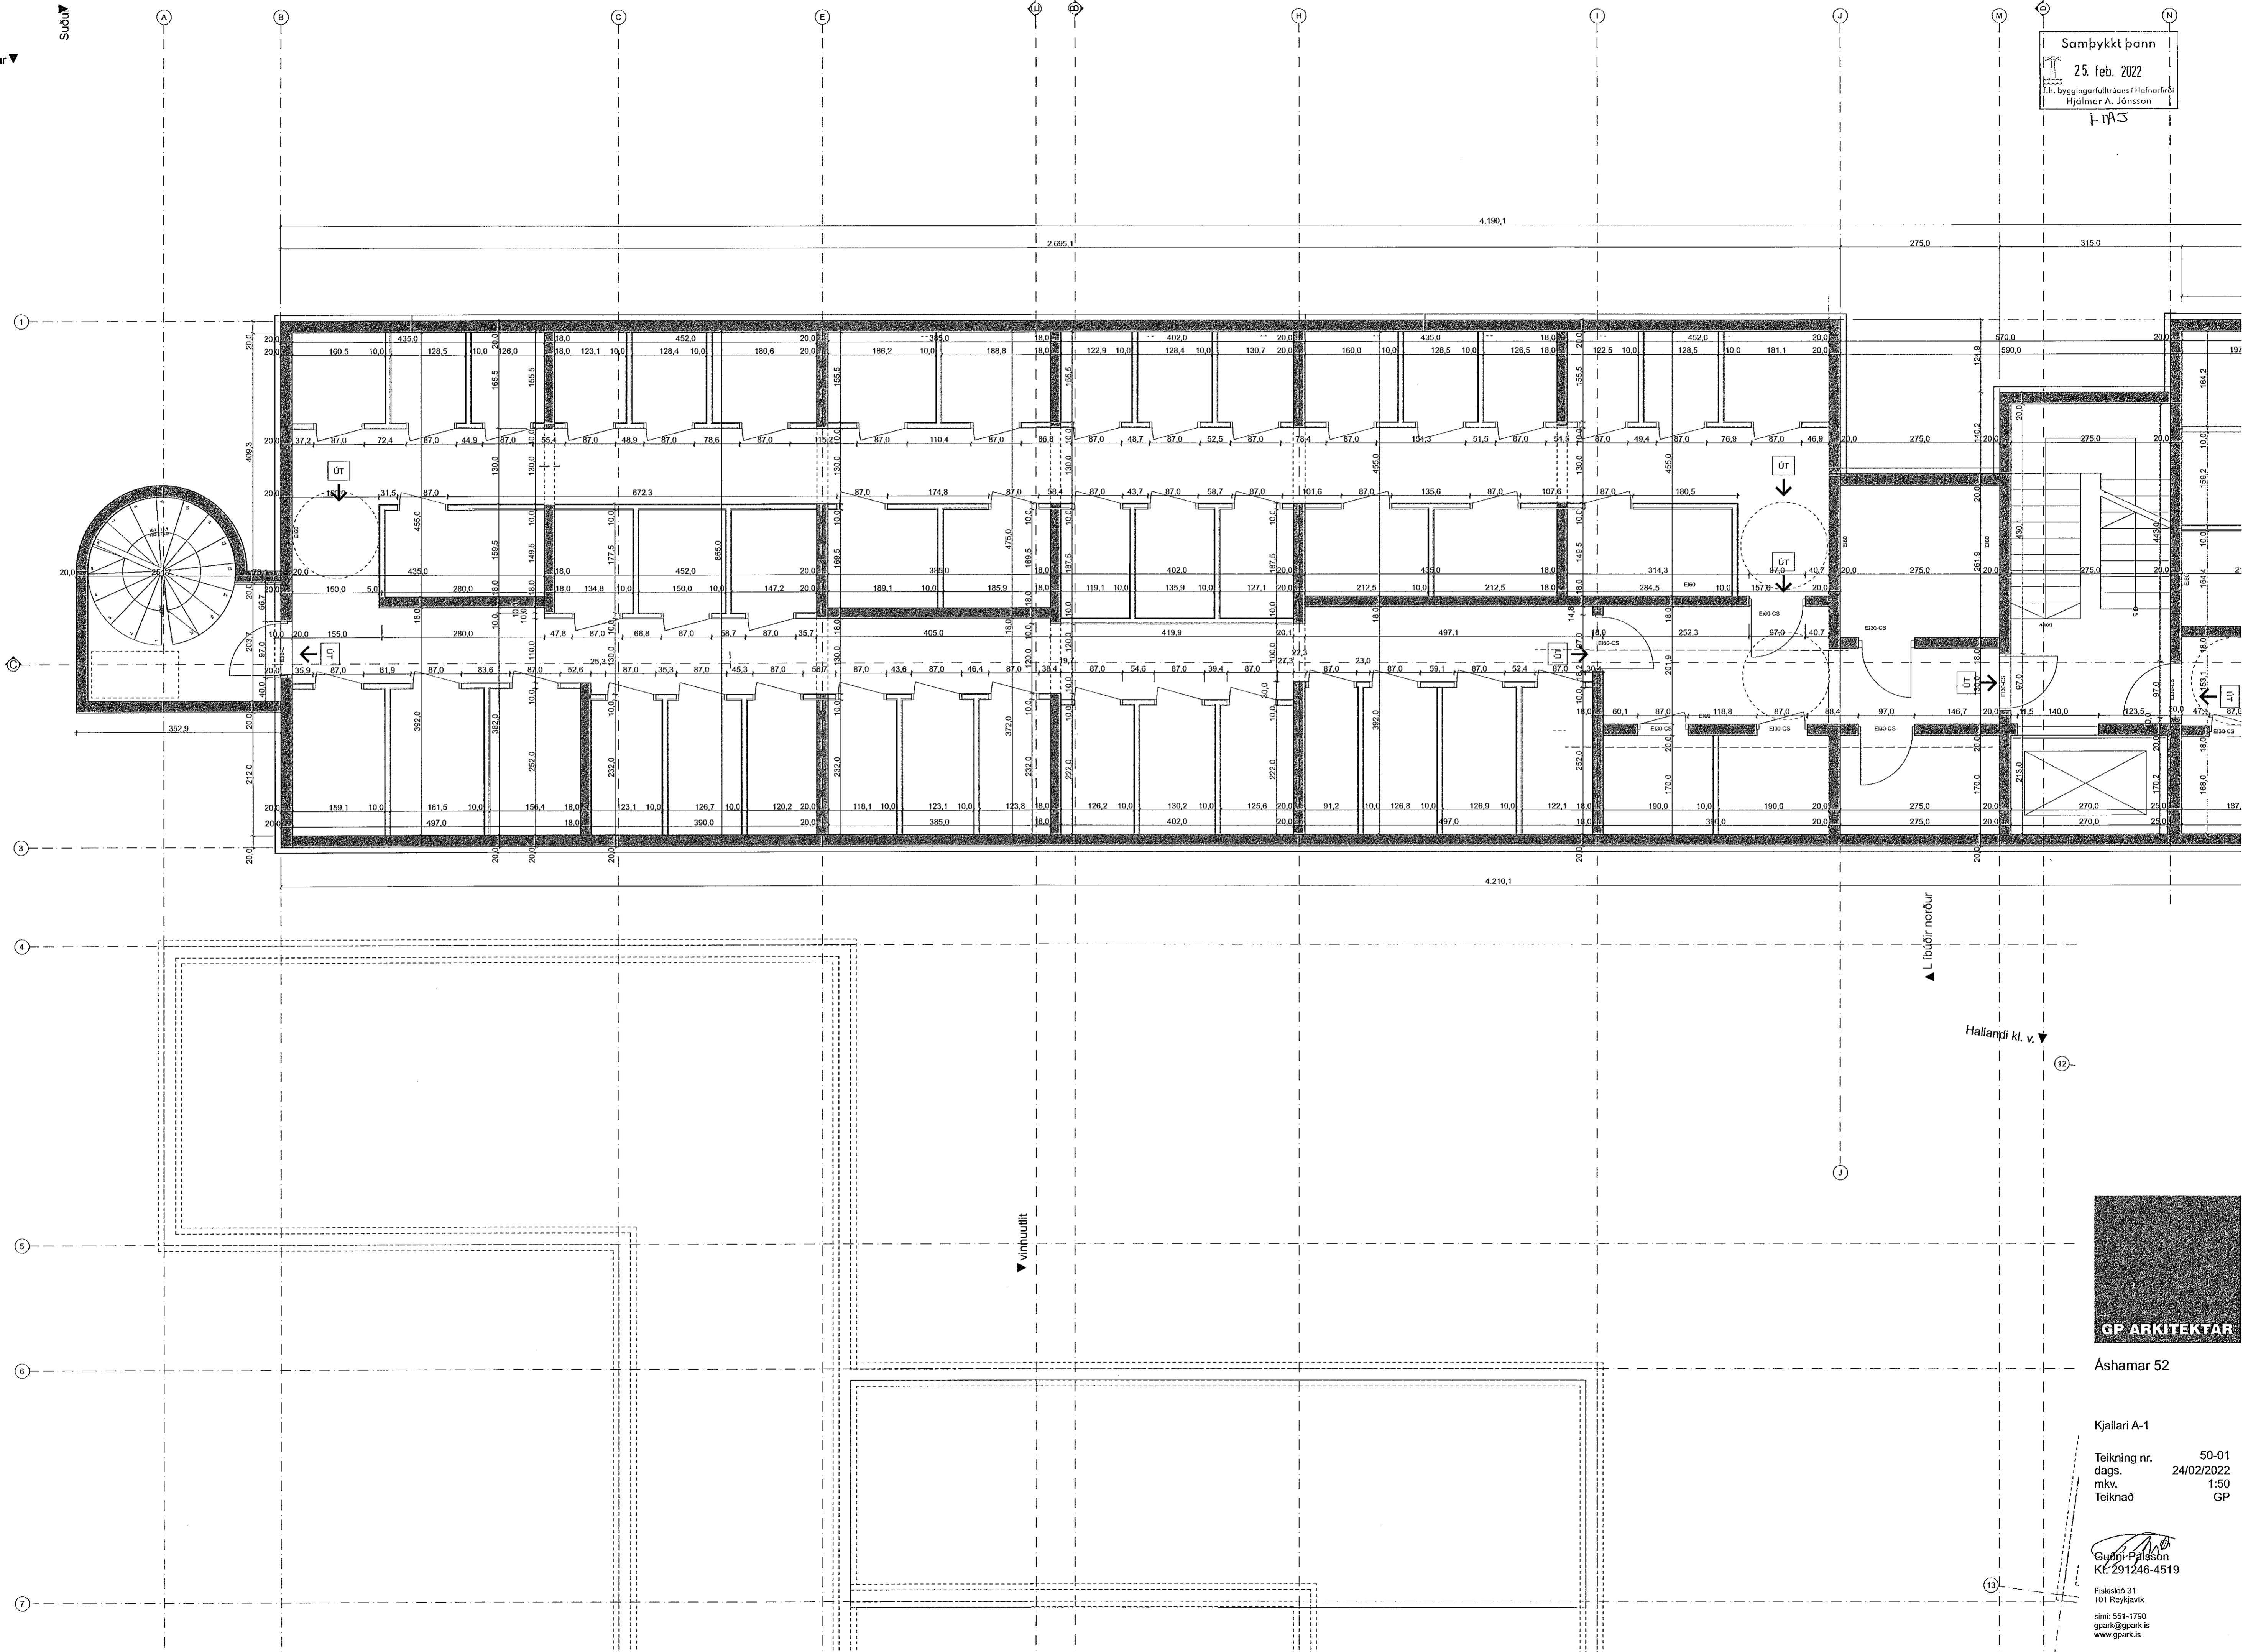

Svalagangur vestur ▼

Svalagangur austur ▲

▲ L. íbúðir norður

Hallandi kl. v. ▼

▼ vinnuullit

GP/ARKITEKTAR

Áshamar 52

Kjallari A-1

Teikning nr.	50-01
dags.	24/02/2022
mkv.	1:50
Teiknað	GP

Guðni Pálsson
Kf. Z91246-4519

Fiskiskógur 31
101 Reykjavík
sími: 551-1790
gpark@gpark.is
www.gpark.is