


▼ Vestur

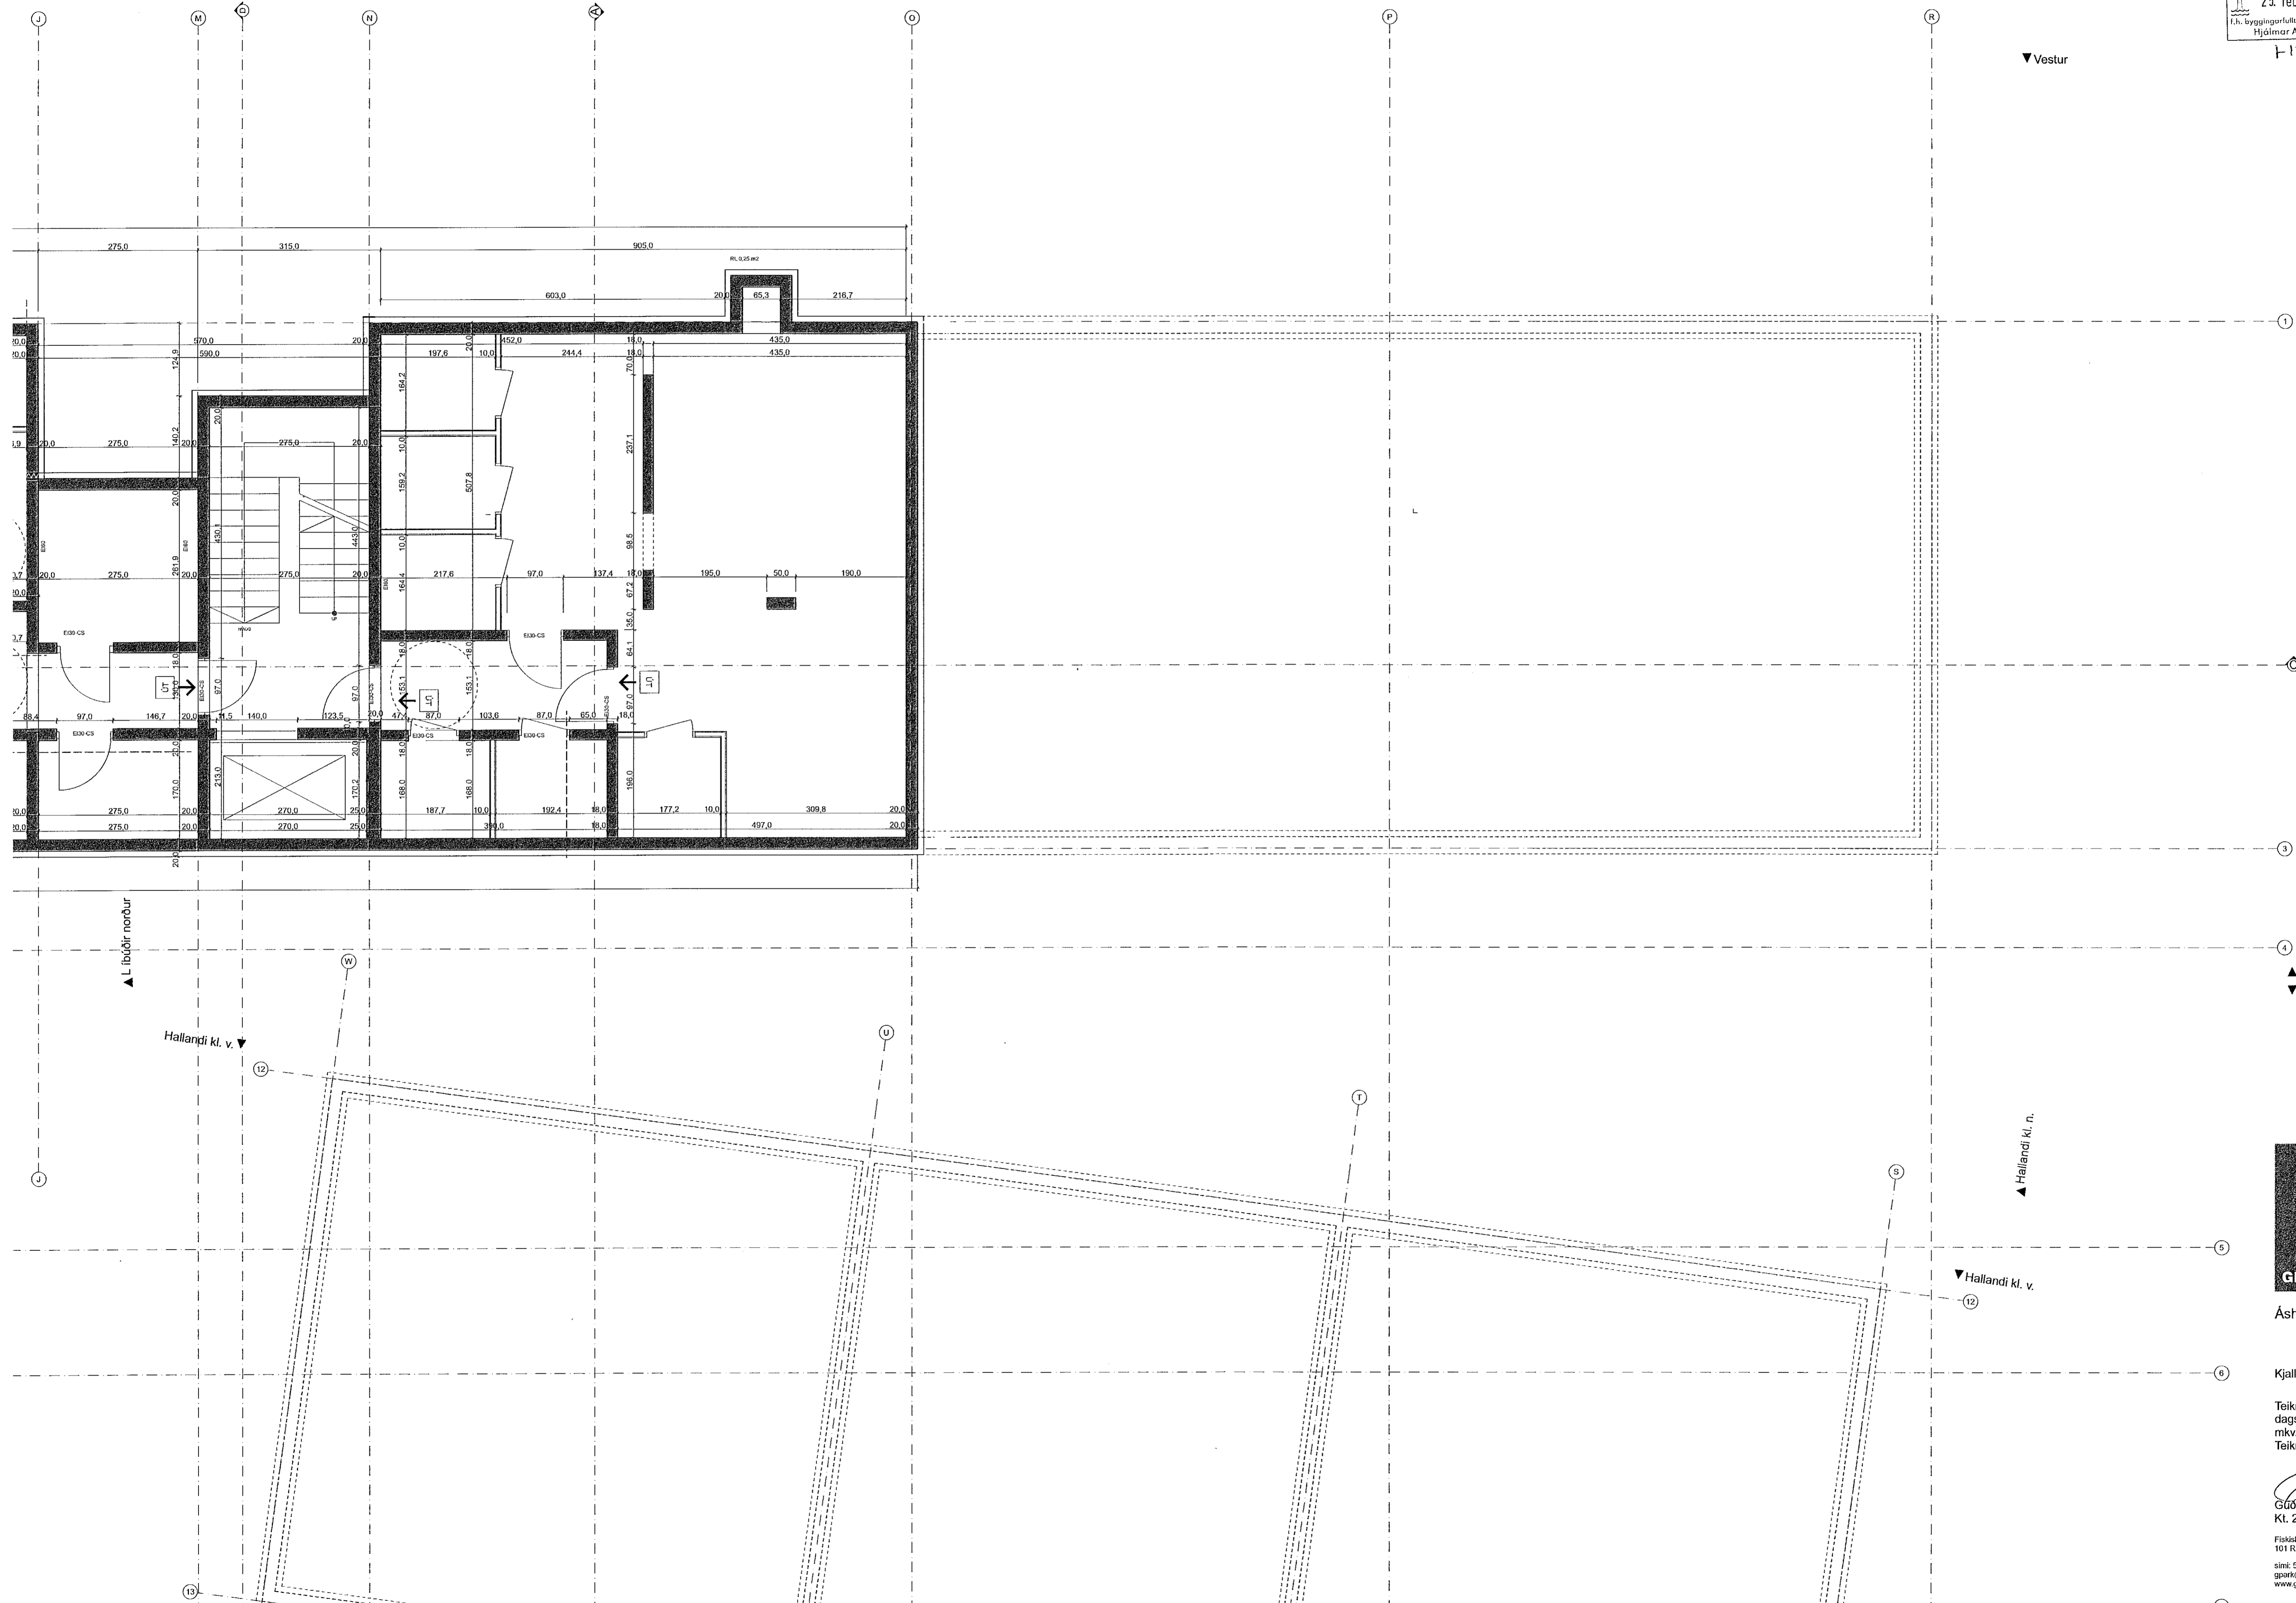

▲ Svalagangur austur  
▼ Svalagangur vestur



Áshamar 52

Kjallari A-2

Teikning nr. 50-02  
dags. 24/02/2022  
mkv. 1:50  
Teiknað GP

Gönni Þórisson  
Kt. 291246-4519

Fiskisáó 31  
101 Reykjavík  
sími: 551-1790  
gpark@gpark.is  
www.gpark.is

▲ Lífuðir norður

Hallandi kl. v. ▼

▲ Hallandi kl. n.

▼ Hallandi kl. v.