


Útg.	Dags.	Skýring	Br. af:	Yfirf.
A	06.02.2023		1	AG

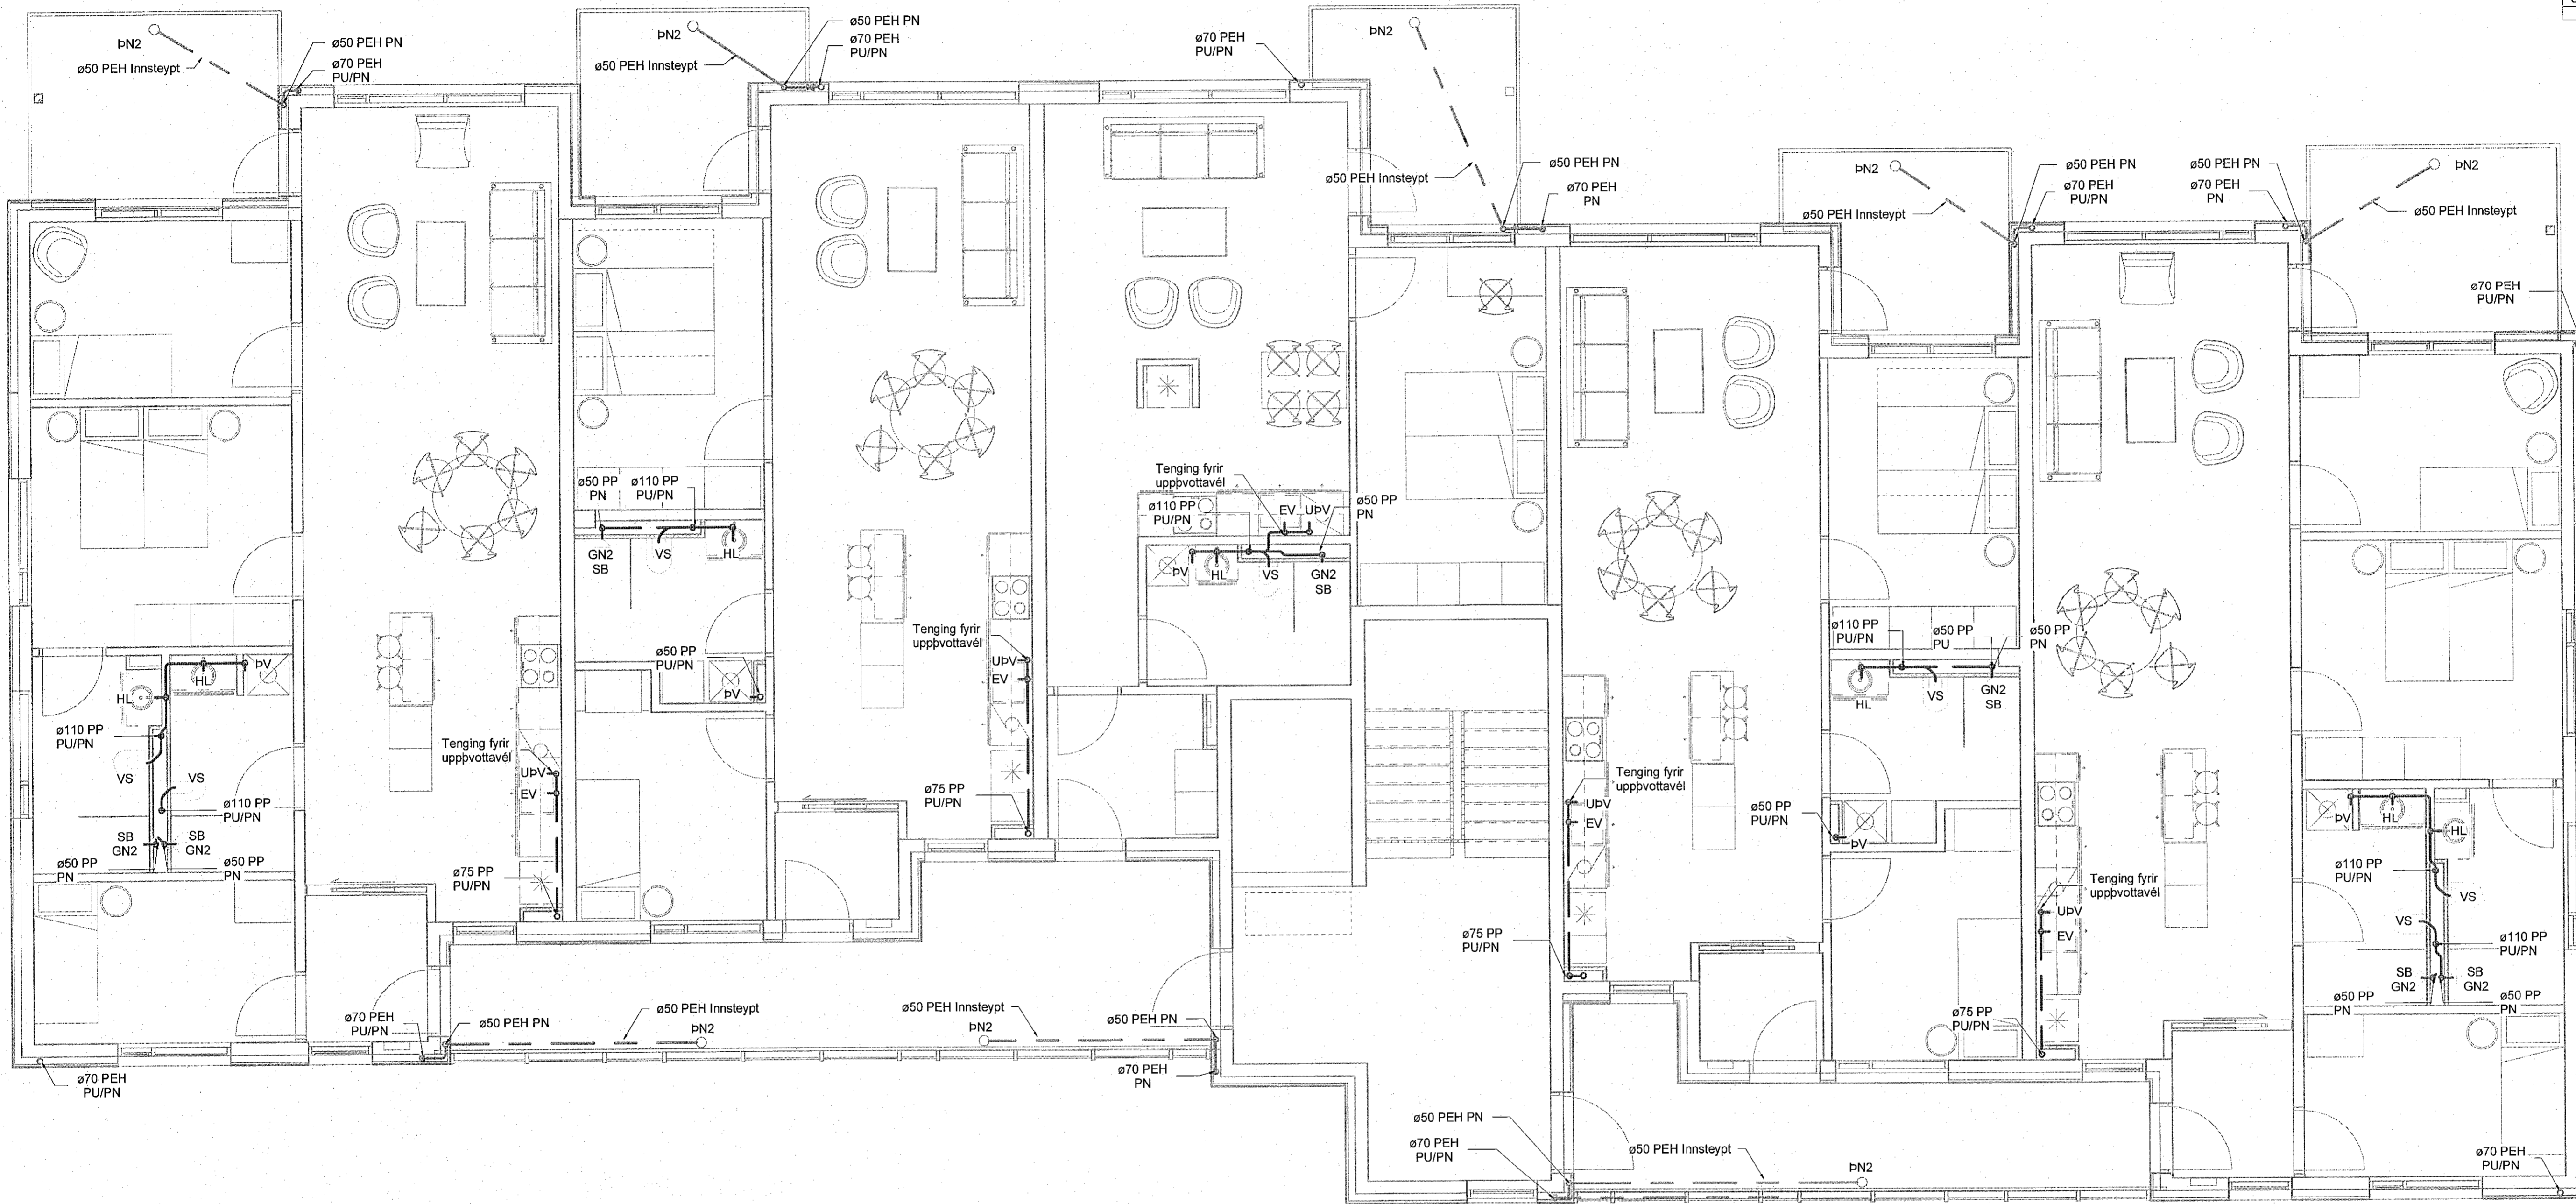

**Frærennisli skýringar**  
 — Frærennisli skólþip  
 - - - Frærennisli regnvatn  
 - - - Frærennisli dren

Örmerktur hringur tákna að lögn færist upp eða niður innan hæðar.  
 Hringur merktur PU, PN eða PU/PN tákna að lögn færist upp eða niður á milli hæða.

T.K - Áætlaður topp kóti  
 B.K - Botnkóti

GN1: Gólfniðurfall úr plasti með lyktarlöku, DN50 niðurvísandi tengistútur, ryðfri rist 100x100

GN2: Sturtuúrfall úr plasti með lyktarlöku, DN50 afturvísandi tengistútur, ryðfri rist 150x150

GN3: Gólfniðurfall úr plasti með lyktarlöku, DN50 hlíðarvísandi tengistútur, ryðfri rist 100x100

DN1: Hlíðarvísandi þakniðurfall með áföstum kruga úr þakpappa með gataþri upphækkun úr ryðfri stáli innan við þakant, DN70/50 tengistútur. Fyrir ofan niðurfall skal setja DN50 tryggisyrifall


DN2: Svalanúrfall úr plasti, DN50 hlíðarvísandi tengistútur, ryðfri rist 100x100

DN3: Svalanúrfall úr plasti, DN50 niðurvísandi tengistútur, ryðfri rist 100x100

DN4: Svalanúrfall úr plasti með áföstum kruga úr þakpappa, DN50 niðurvísandi tengistútur, ryðfri rist 100x100

Skolþiagnir skulu lagðar í 20 % halla eins þétt við loft og hægt er nema annað sé tekið fram á teikningum


Regnvatnslagnir skulu lagðar í 10 % halla eins þétt við loft og hægt er nema annað sé tekið fram á teikningum

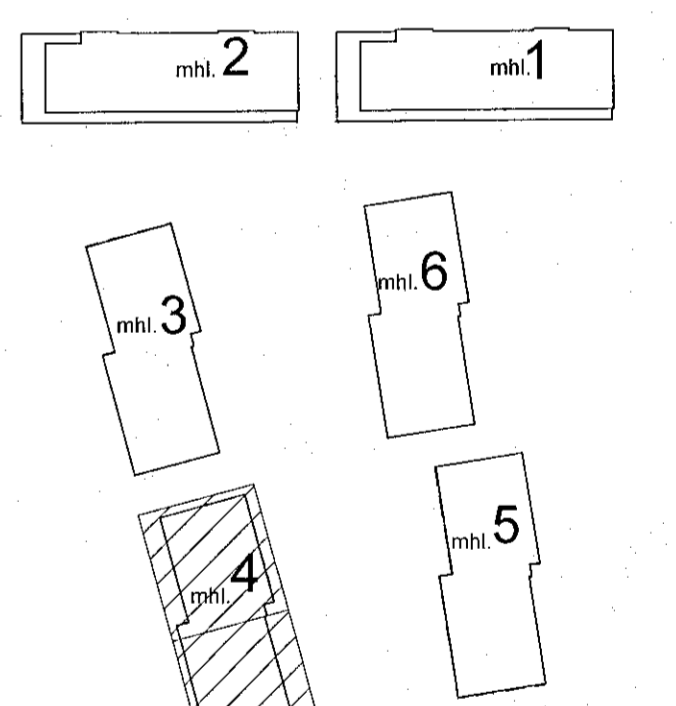

**Áshamar 12-26**  
 Fjöbýlishús  
 221 Hafnarfjörður  
 Lagnir og loftræsing  
 Fráveita  
 4.hæð - Áshamar 22 - mhl. 04

VERKTEIKNING GERD Á  
 GRUNNI AÐALUPPDRATTA  
 SEM SAMÞYKKTIR VORU ÞANN:  
 14 DEC 2022  
 Róbert A. Róbertsson • kv. 06016/-5429

TEKNIÐUMÉR	BLAÐSTJERD	HANNAÐ:	AG
21-133	A1	TEKNAÐ:	AG
L_F_04_06		YFRIFAR:	BK
DAGS.	MÆLKVARI	ÚTGÁFA	
06.02.2023	1 : 50	A	

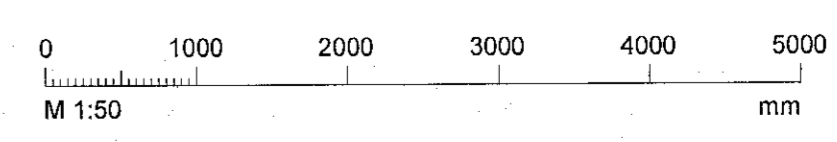

Dagsetning aðaluppdráttar: 14.12.2022  
 Höfundur: Almar Gunnarsson kt. 170388-3489  
 Höfundarsigill: