


Samþykkt þann  
27. feb. 2023  
fr. byggingarfulltrúna 1. hæðarstöð  
Róbert A. Róbertsson

|      |            |         |         |
|------|------------|---------|---------|
| Útg. | Dags.      | Skýring | Br. af: |
| A    | 06.02.2023 |         | AG BK   |

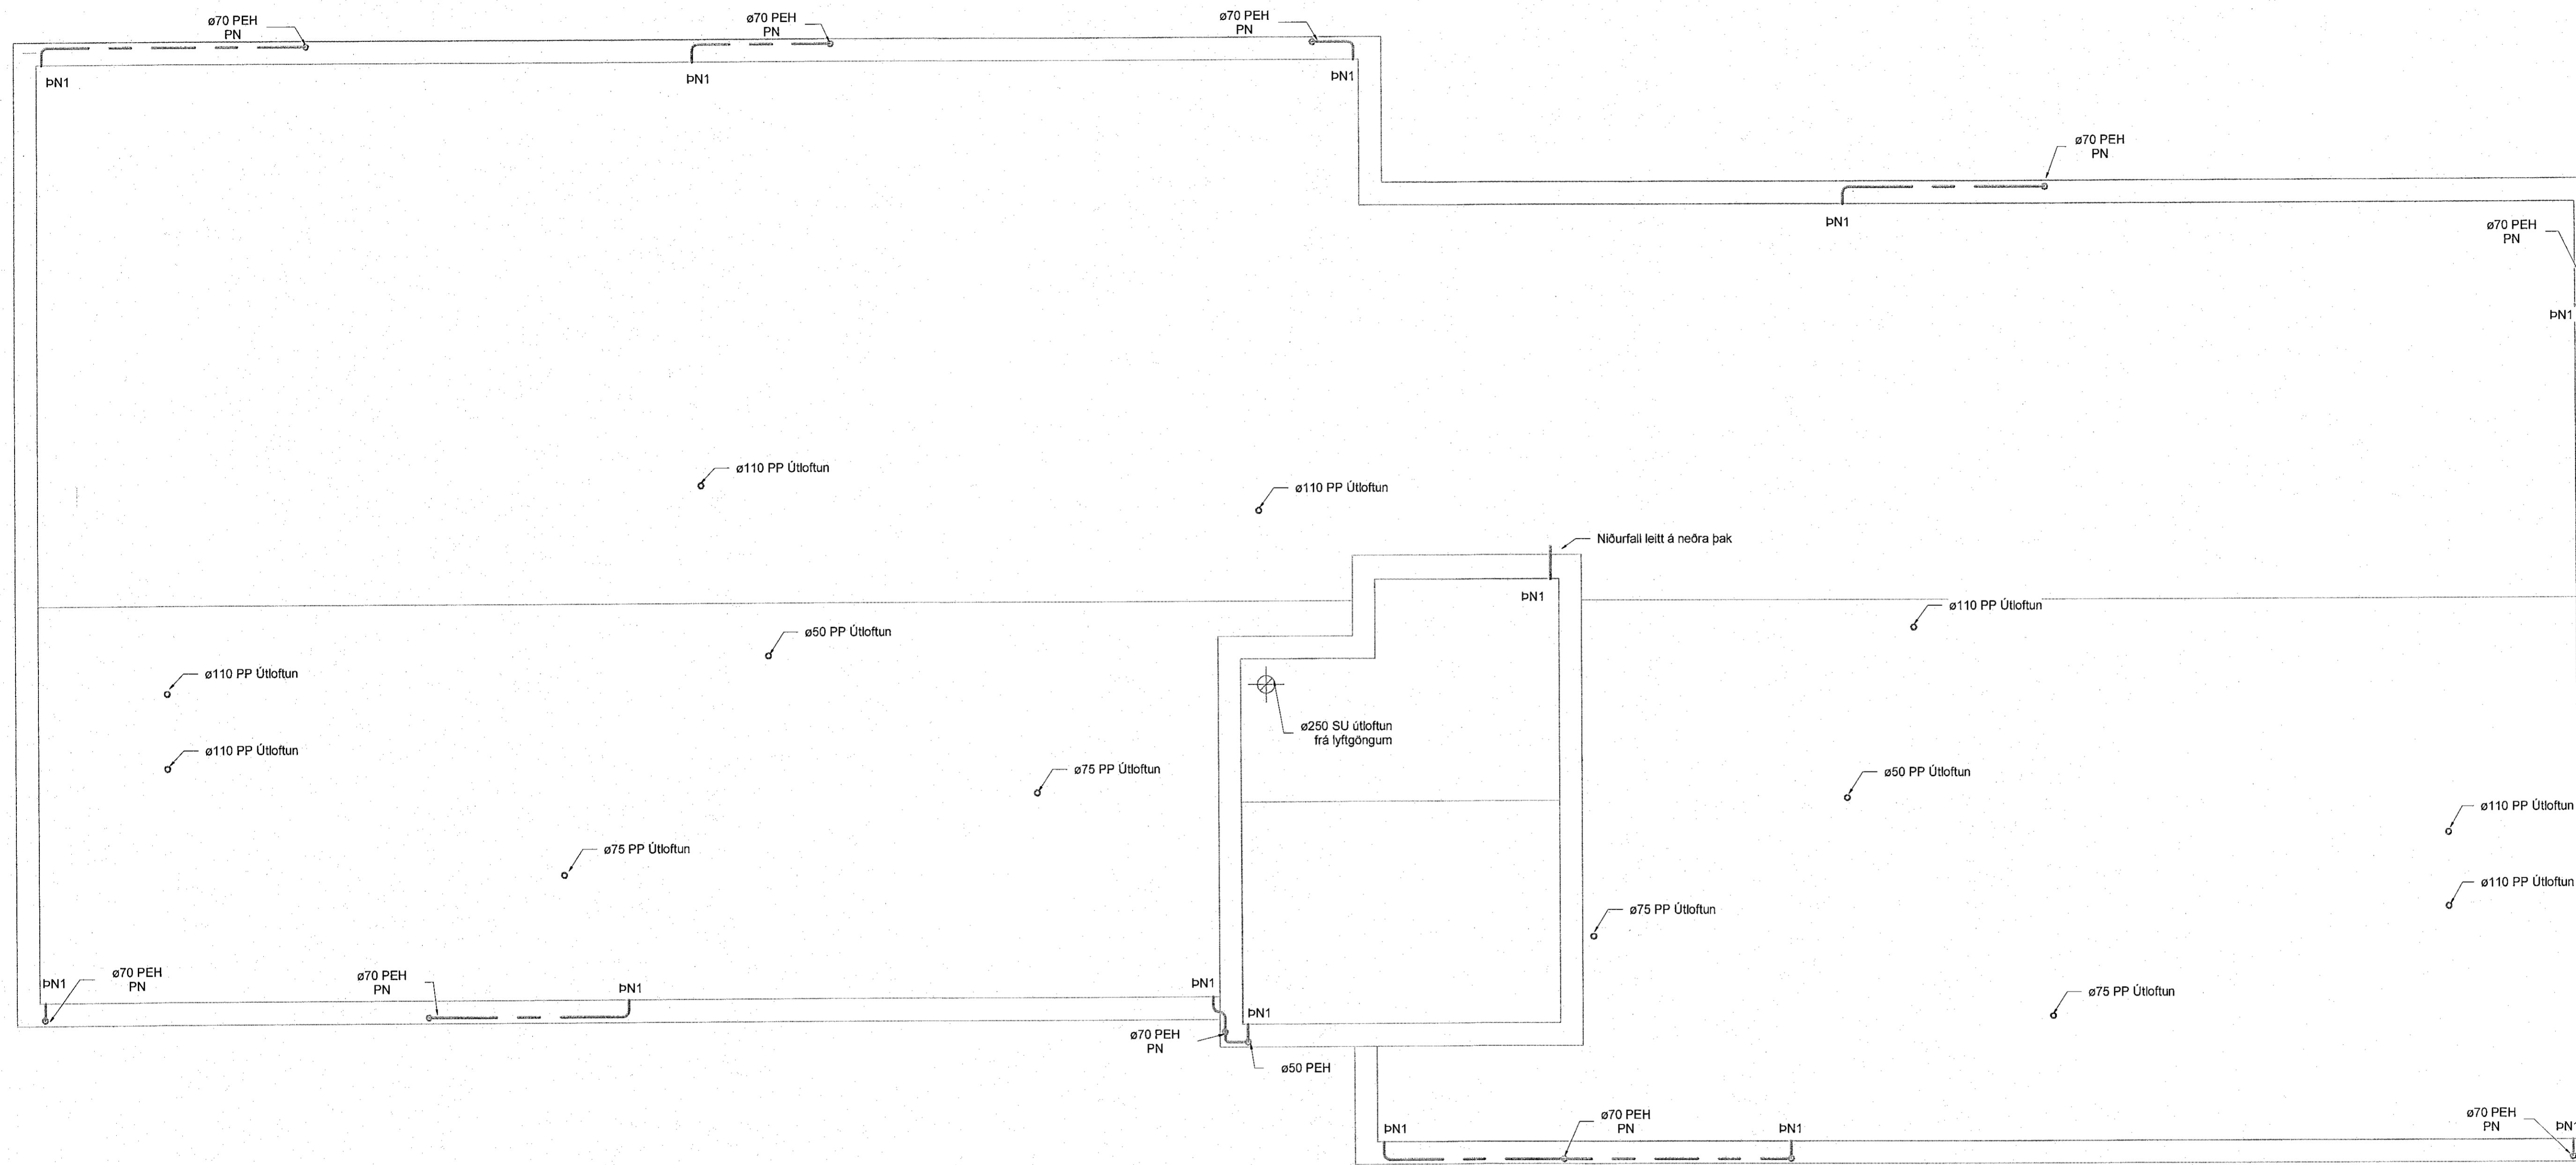

Frærensli skýringar  
 — Frærensli skólþ  
 - - - Frærensli regnvatn  
 - - - Frærensli dren


Ómerktur hringur tákna að lögn færist upp eða niður innan hæðar.  
 Ringur merktur PU, PN eða PU/PN tákna að lögn færist upp eða niður á milli hæða.  
 T.K - Áætlaður topp kóti  
 B.K - Botnkóti

GN1: Gólfniðurfali úr plasti með lyktarlöku, DN50 niðurvísandi tengistútur, ryðfri rist 100x100  
 GN2: Sturtunniðurfali úr plasti með lyktarlöku, DN50 afturvísandi tengistútur, ryðfri rist 150x150  
 GN3: Gólfniðurfali úr plasti með lyktarlöku, DN50 hlöðarvísandi tengistútur, ryðfri rist 100x100

ÞN1: Hliðarvísandi þakniðurfali með áföstum kraga úr þakpappa með gataðri upphækkun úr ryðfri stáli innan við þakkant, DN70/50 tengistútur. Fyrir ofan niðurfali skal setja DN50 öryggisryðfali

ÞN2: Svalaniðurfali úr plasti, DN50 hliðarvísandi tengistútur, ryðfri rist 100x100  
 ÞN3: Svalaniðurfali úr plasti, DN50 niðurvísandi tengistútur, ryðfri rist 100x100  
 ÞN4: Svalaniðurfali úr plasti með áföstum kraga úr þakpappa, DN50 niðurvísandi tengistútur, ryðfri rist 100x100

Skolplagnir skulu lagðar í 20 % halla eins þétt við loft og hægt er nema annað sé tekið fram á teikningum  
 Regnvatnslagnir skulu lagðar í 10 % halla eins þétt við loft og hægt er nema annað sé tekið fram á teikningum

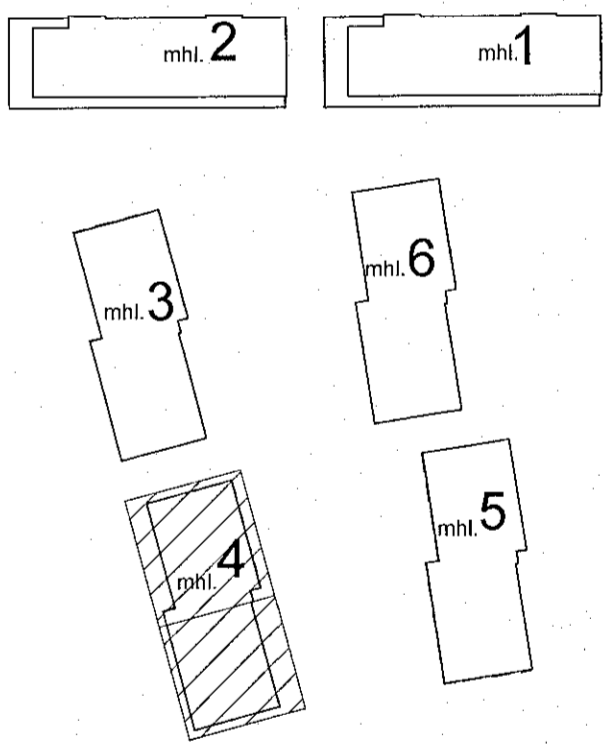

Áshamar 12-26  
Fjölbýlishús  
221 Hafnarfjörður

Lagnir og loftræsing  
Fráveita  
5.hæð - Áshamar 22 - mhl. 04

VERKTEIKNING GERÐ Á  
GRUNNI ADALUPPDRATTA  
SEM SAMÞYKKTIR VORU ÞANN:  
14 DEC 2022  
Róbert A. Róbertsson - NÚ 090161-5429

|            |           |            |    |
|------------|-----------|------------|----|
| TEKNIÐMÉR  | BLAÐSTÆRÐ | HANNAÐ:    | AG |
| 21-133     | A1        | TEKNAÐ:    | AG |
| L_F_05_06  |           | YFRIFARAÐ: | BK |
| DAGS       | MELKVARÐI | ÚTGÁFA     |    |
| 06.02.2023 | 1 : 50    | A          |    |

0 1000 2000 3000 4000 5000  
M 1:50 mm  
Dagsetning áskilpláttar: 14.12.2022  
Höfundur: Almar Gunnarsson kt.170388-3489  
Höfnunarsjöt