
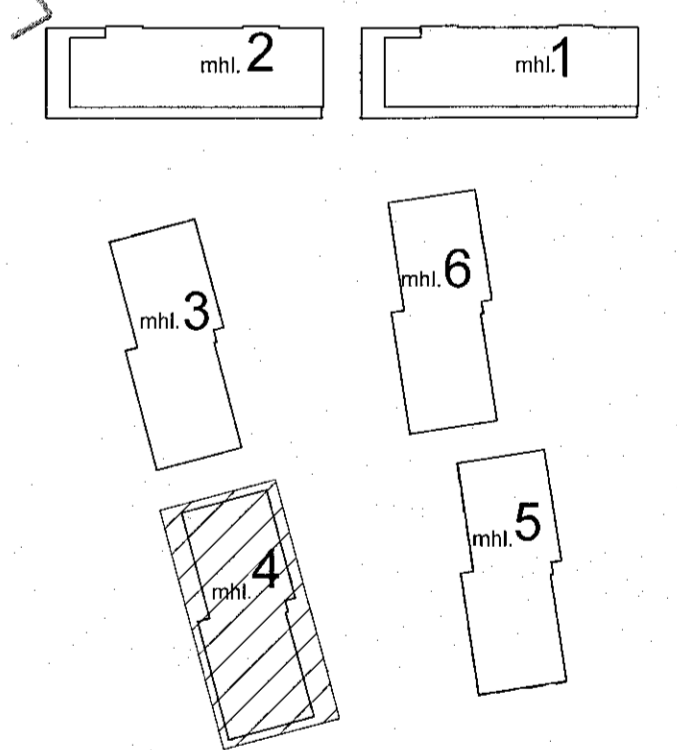


Útg.	Dags.	Skýring	Bréf.	Yfirf.
A	06.02.2023		AG	BK

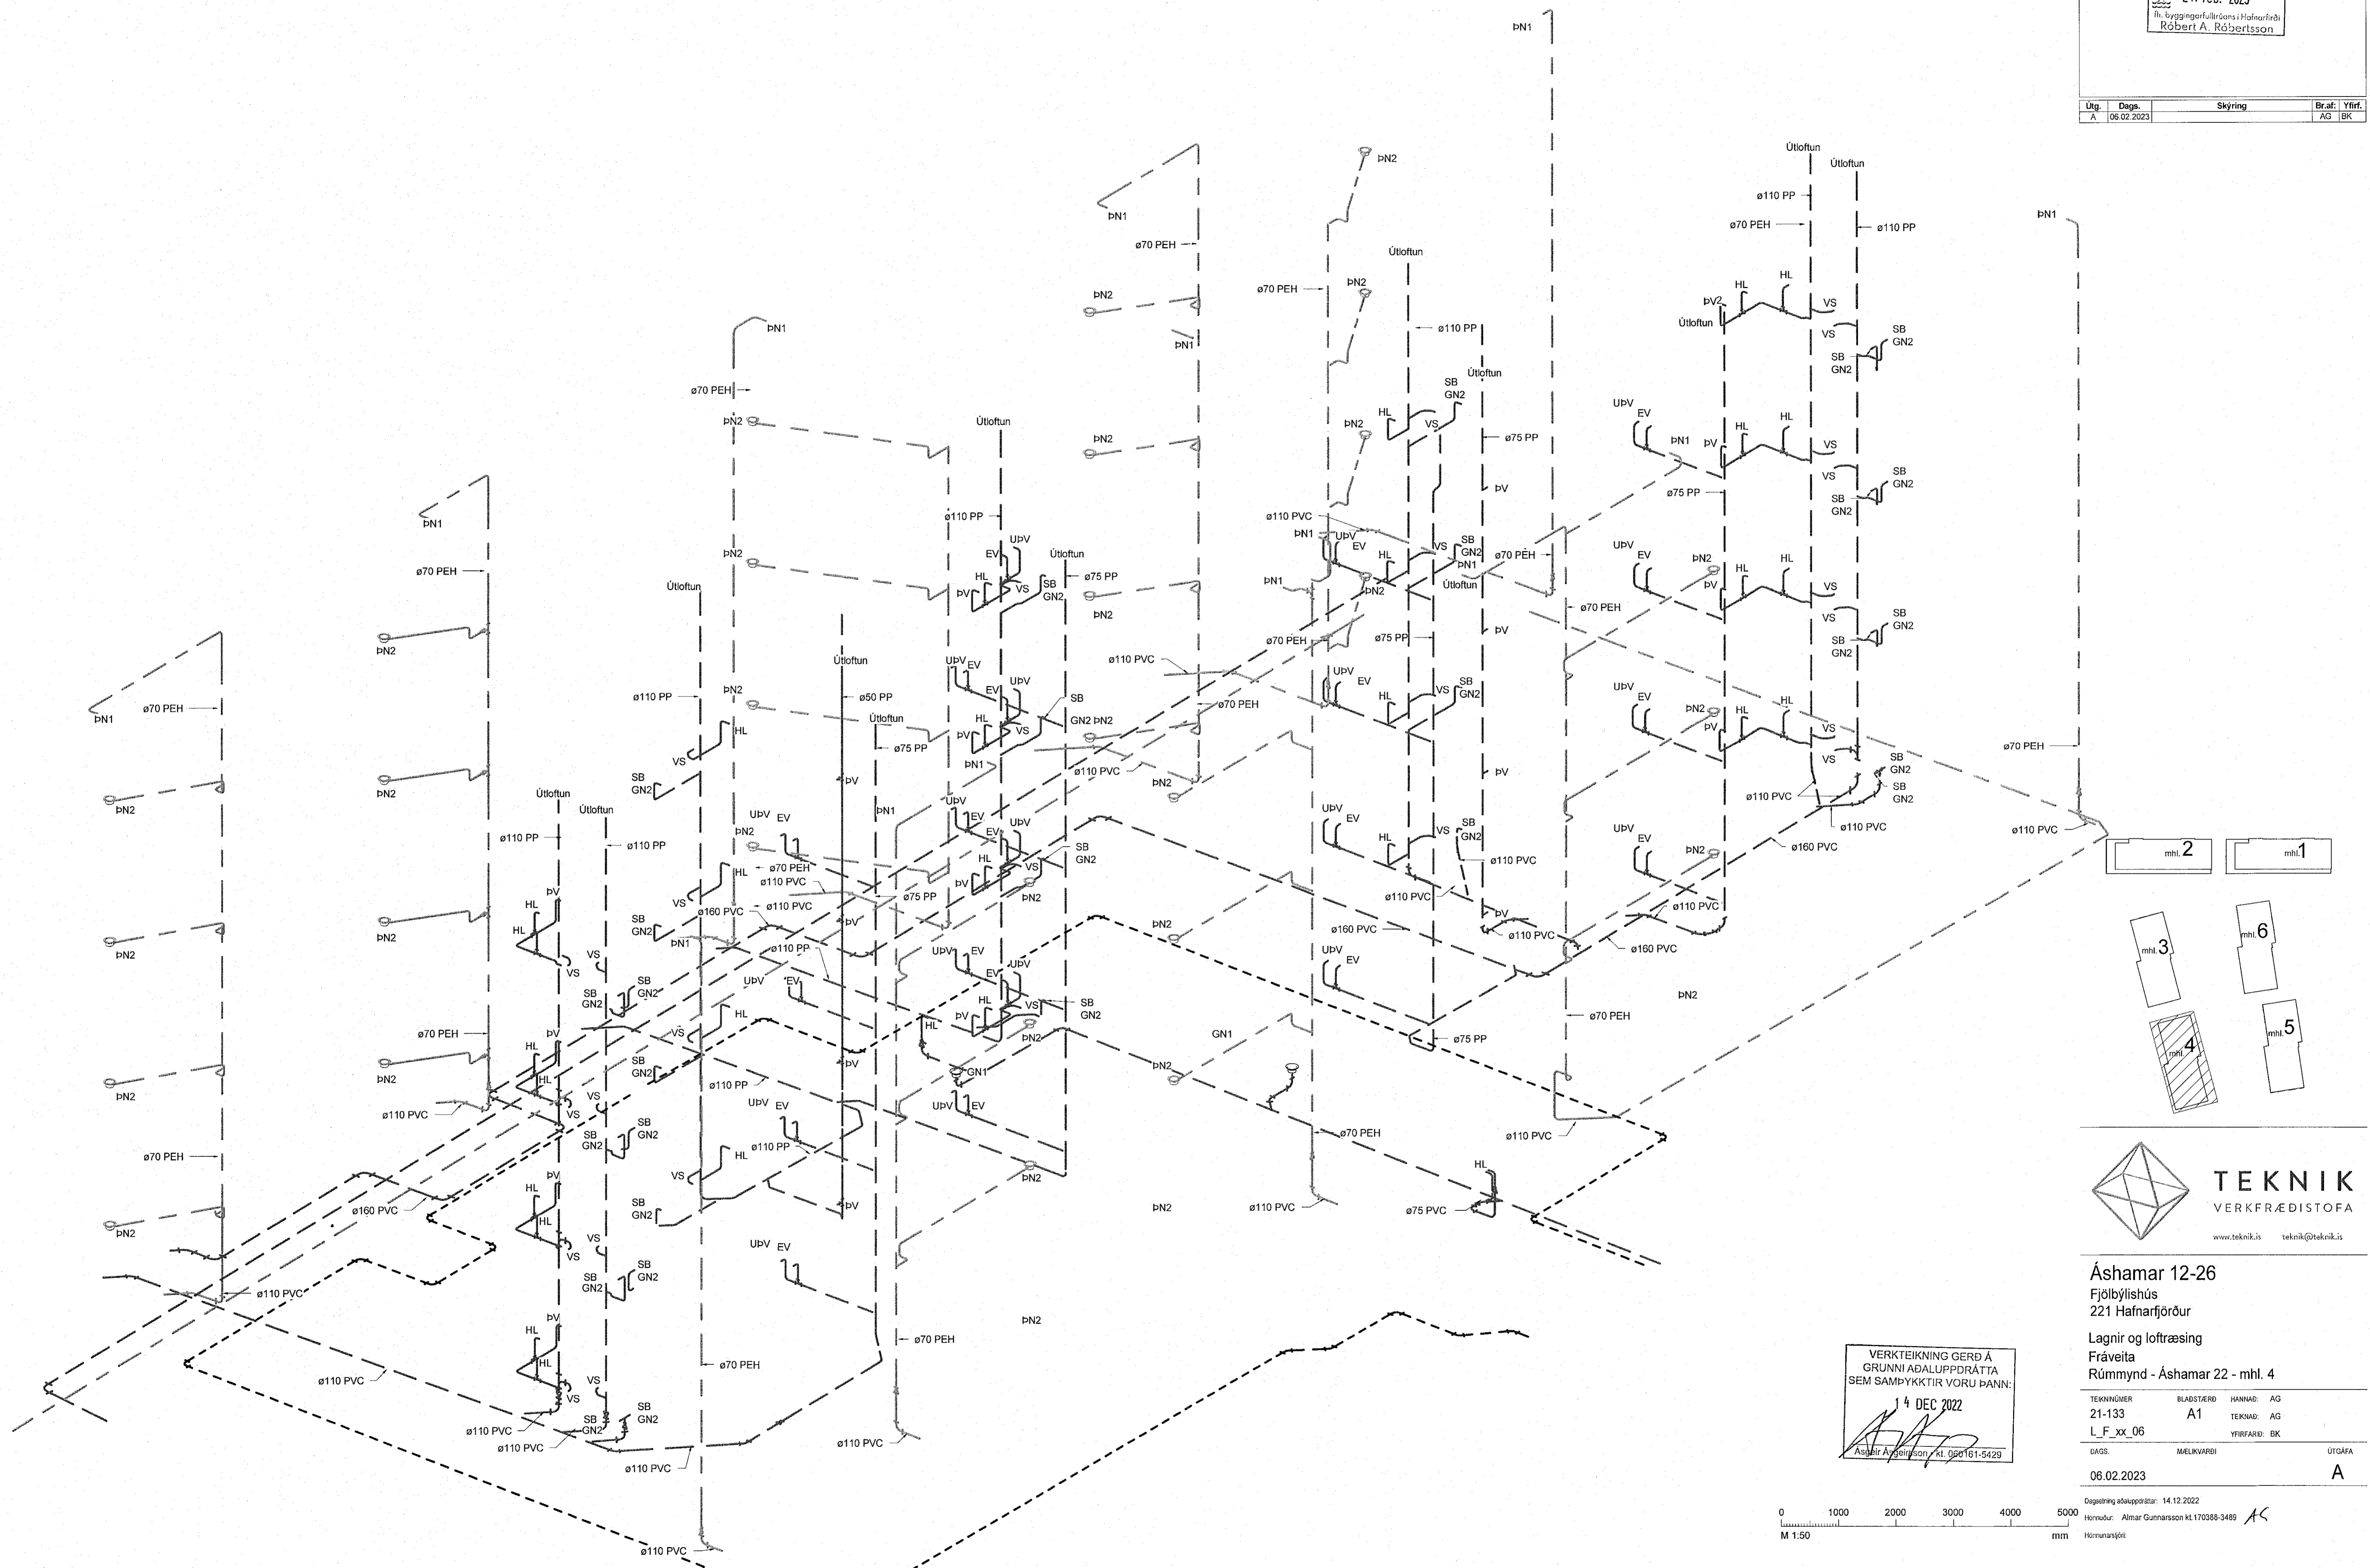


Áshamar 12-26
Fjölbýlishús
221 Hafnarfjörður

Lagnir og loftræsing
Fráveita
Rúmmynd - Áshamar 22 - mhl. 4

VERKTEIKNING GERÐ Á
GRUNNI AÐALUPPDRÁTTA
SEM SAMÞYKKTIR VORU ÞANNA:
14 DEC 2022
Ásgeir Ágústsson / 41 060161-5429

TEKNIÐMÉR	BLAÐSTÆRÐ	HANNAÐ	AG
21-133	A1	TEKNAÐ	AG
L_F_xx_06		YRIFRÁRÐ	BK
DAGS.	MELKVARÐI	ÚTGÁFA	
06.02.2023		A	

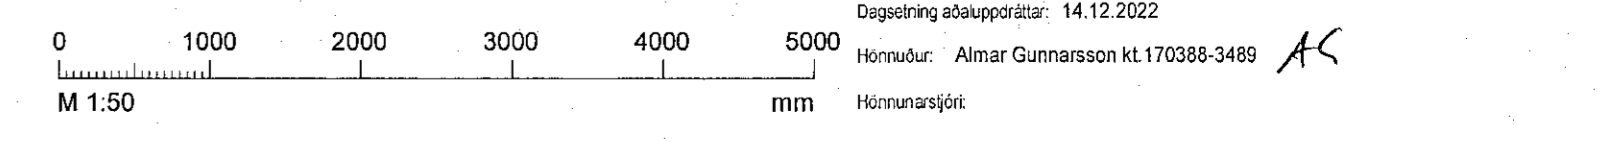

Dagteikning aðskiptastær: 14.12.2022
Hönnuður: Almar Gunnarsson kt. 170388-3489
Hönnunarskipti