


| Útg. | Dags. | Skýring | Bréf. | Yfir. |
|------|------------|---------|-------|-------|
| A | 06.02.2023 | | AG | BK |

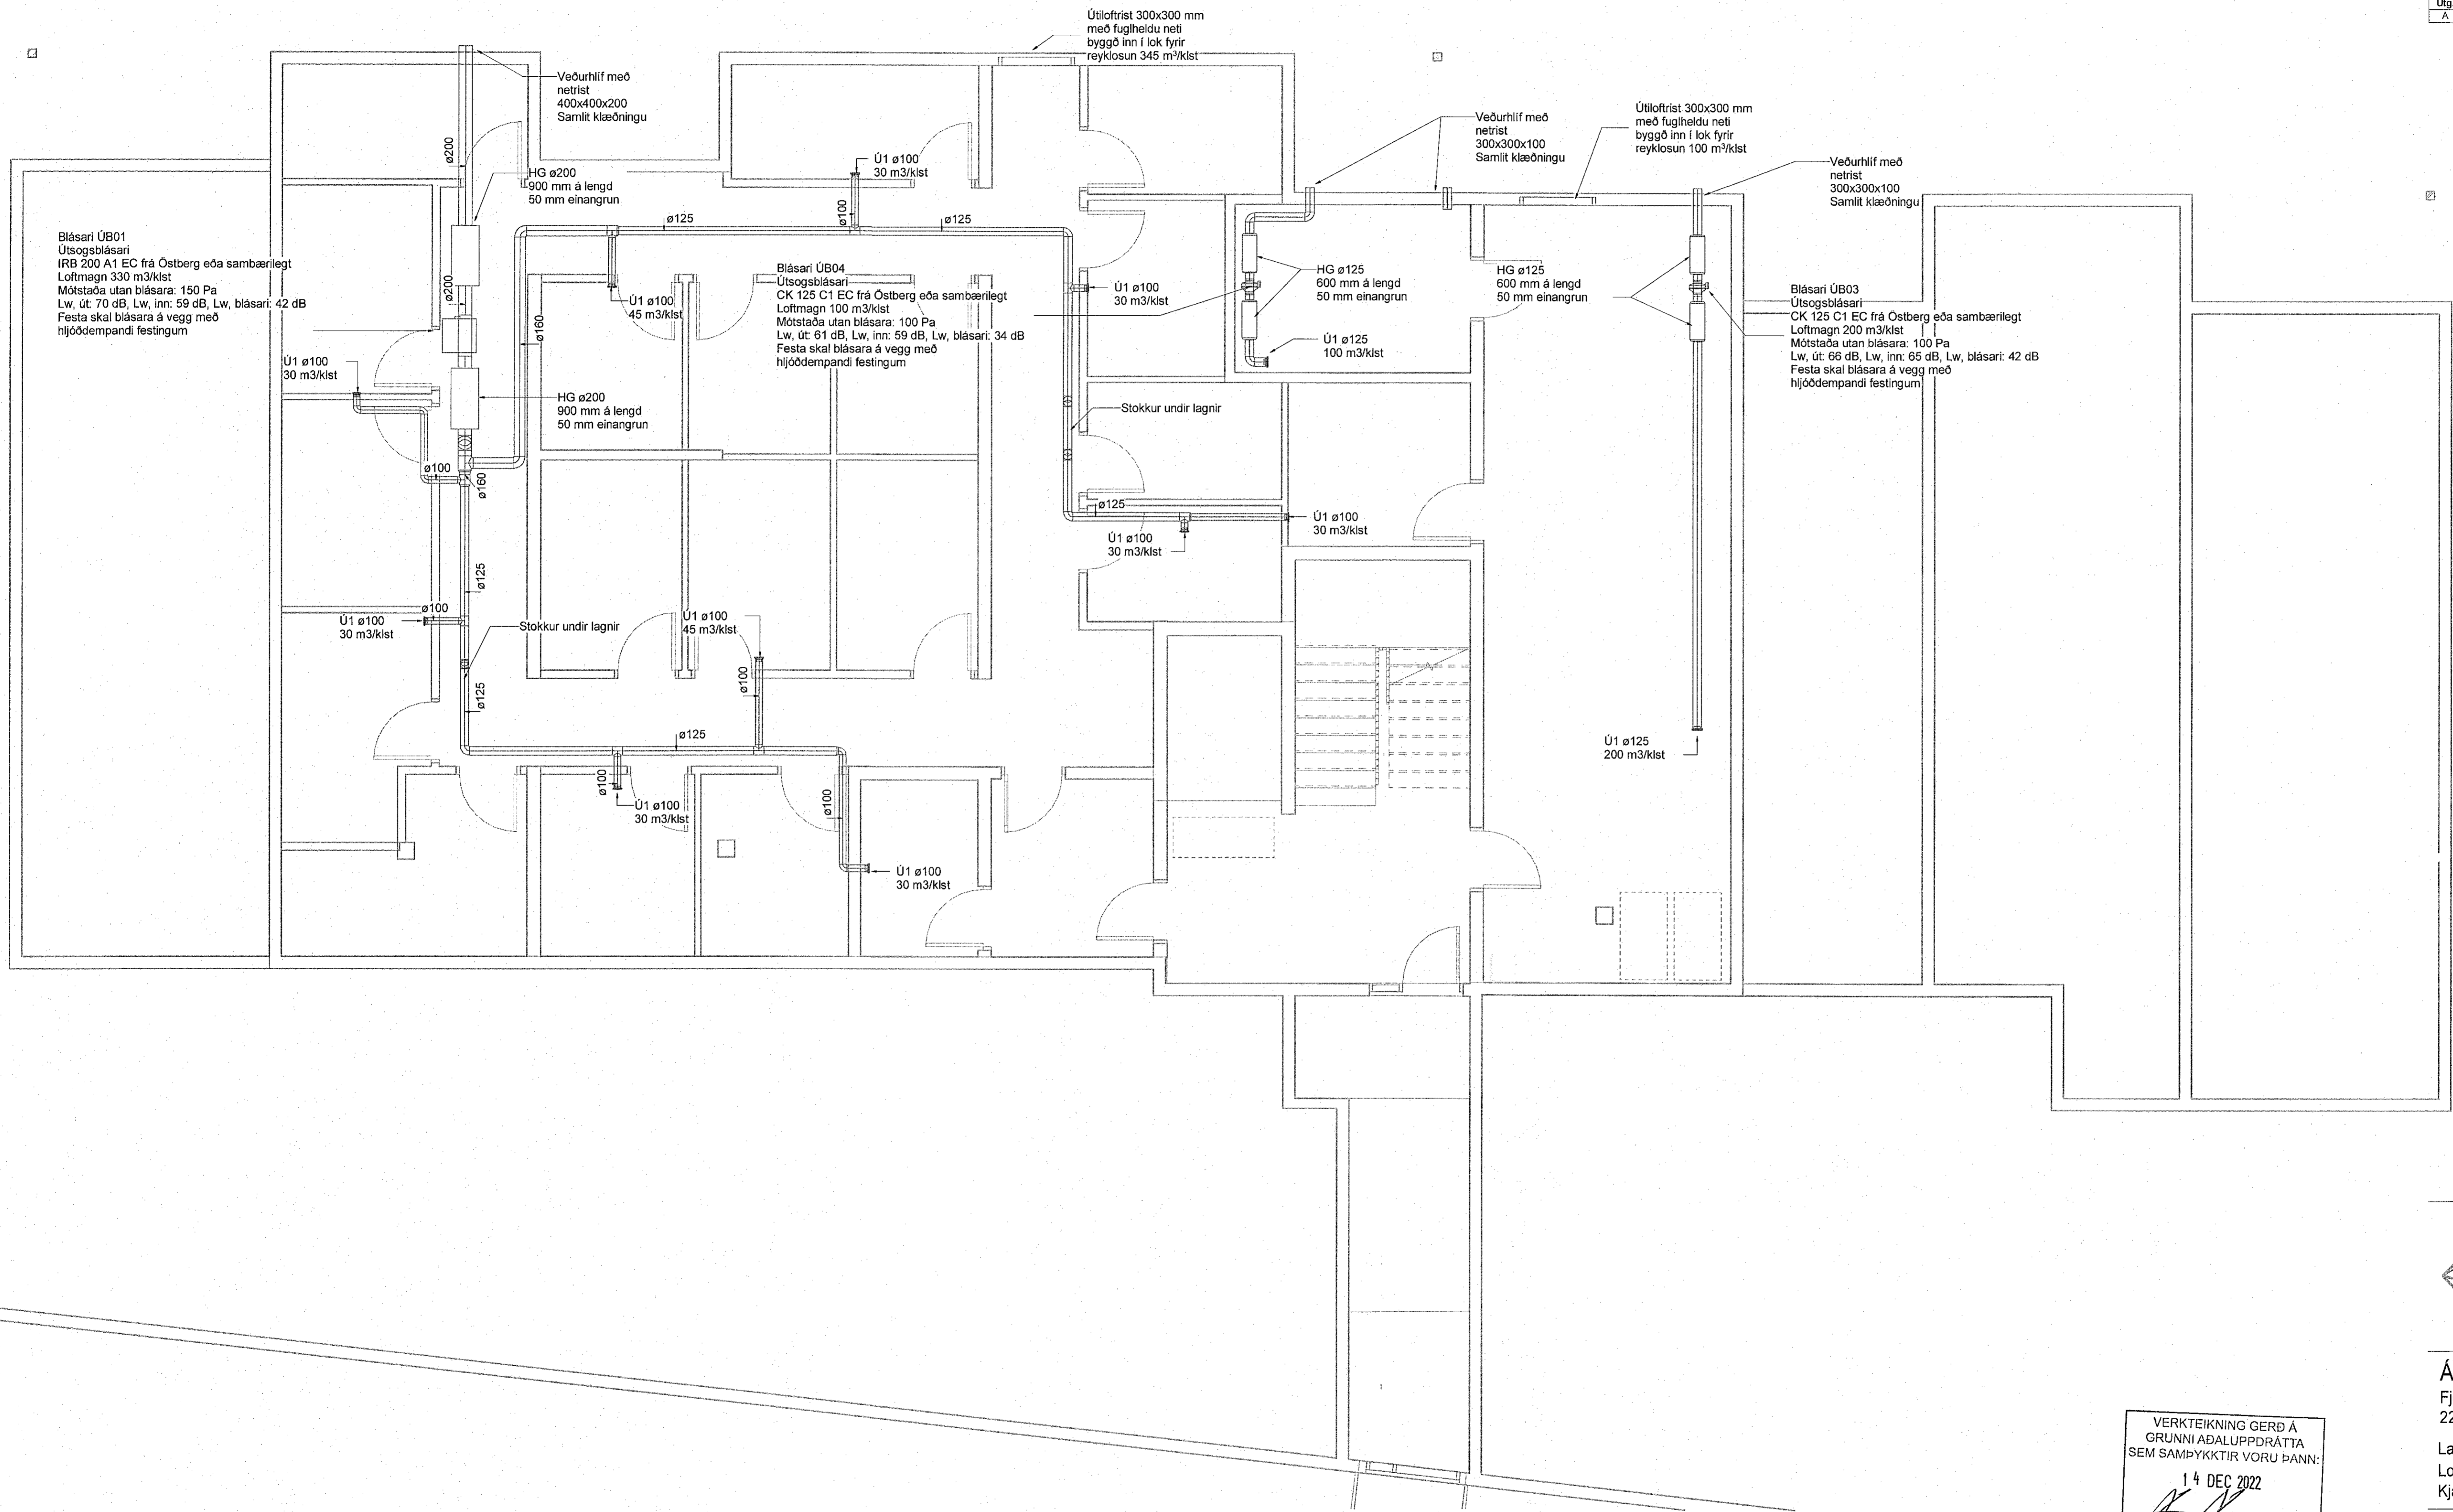


Blásari UB01
Útsogsblásari
IRB 200 A1 EC frá Ostberg eða sambærilegt
Loftmagn 330 m³/klist
Mótstaða utan blásara: 150 Pa
Lw, út: 70 dB, Lw, inn: 59 dB, Lw, blásari: 42 dB
Festa skal blásara á vegg með
hjóðdempandi festingum

Blásari UB04
Útsogsblásari
CK 125 C1 EC frá Ostberg eða sambærilegt
Loftmagn 100 m³/klist
Mótstaða utan blásara: 100 Pa
Lw, út: 61 dB, Lw, inn: 59 dB, Lw, blásari: 34 dB
Festa skal blásara á vegg með
hjóðdempandi festingum

Blásari UB03
Útsogsblásari
CK 125 C1 EC frá Ostberg eða sambærilegt
Loftmagn 200 m³/klist
Mótstaða utan blásara: 100 Pa
Lw, út: 66 dB, Lw, inn: 65 dB, Lw, blásari: 42 dB
Festa skal blásara á vegg með
hjóðdempandi festingum

Loftræsing skýringar

- Útsog og útkast
- Innblástur og inntak
- Ú1 KSO, Útsogsventill
- Ú2 KSO, Útsogsventill með
hjóðdempun
- IB1 Innblástursventill með
hjóðdempun
- HG Hjóðgildra
- SL Stílloka
- SU Stokkur upp
- SN Stokkur niður
- SU/SN Stokkur upp/niður

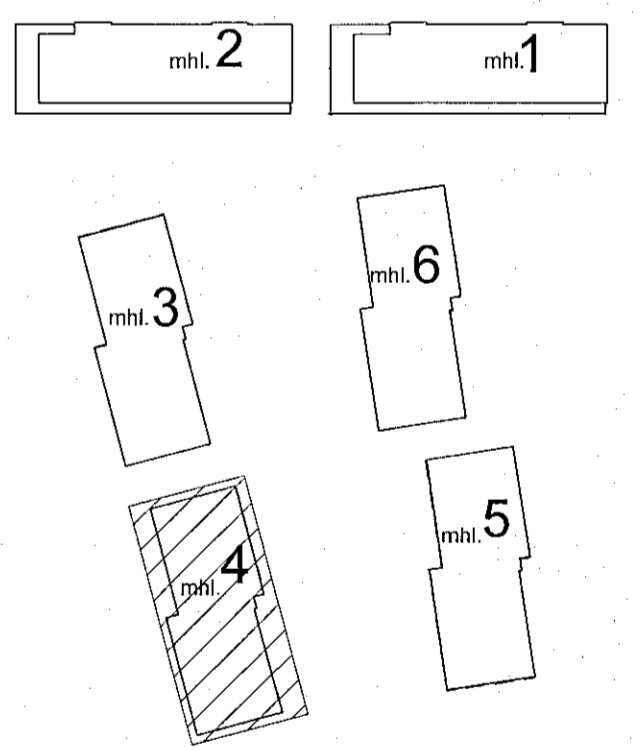

Áshamar 12-26
Fjölbýlishús
221 Hafnarfjörður
Lagnir og loftræsing
Kjallari - Áshamar 22 - mhl. 04

VERKTEIKNING GERD Á
GRUNNI ADALUPPDRATTA
SEM SAMPYKKTIR VORU ÞANN:
14 DEC 2022
Ásgeir Ásgeirsson vaf. 090181-5429

| | | | |
|-------------|-----------|------------|----|
| TEKNI NÚMÉR | BLAÐSTÆRD | HANNAÐ: | AG |
| 21-133 | A1 | TEKNAÐ: | AG |
| L_L_00_06 | | YFIRFARER: | BK |
| DAGS | MÆLKVARÐI | ÚTGÁFA | |
| 06.02.2023 | 1:50 | A | |

