



Útg.	Dags.	Skýring	Br.af.	Yfirf.
A	06.02.2023		AG	BK

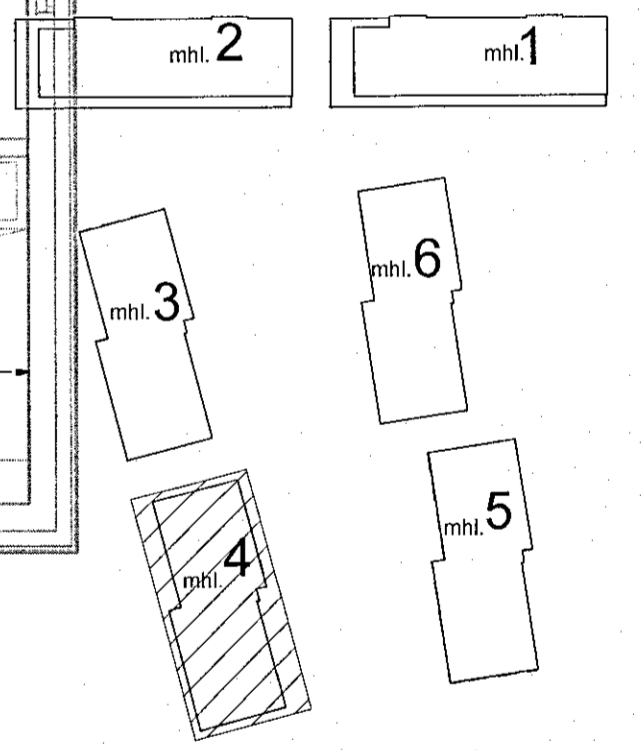

VERKTEIKNING GERD Á
GRUNNI ADALUPPDRATTA
SEM SAMÞYKKTIR VORU ÞANN:
14 DEC 2022
Ásgeir Áspendsson • KJ 060161-5429

- Loftræsing skýringar
- Útsog og útkast
 - Innblástur og inntak
 - Ú1 KSO, Útsogsventill
 - Ú2 KSO, Útsogsventill með hljóðdempun
 - IB1 Innblástursventill með hljóðdempun
 - HG Hljóðgildra
 - SL Stílliloka
 - SU Stokkur upp
 - SN Stokkur niður
 - SU/SN Stokkur upp/niður

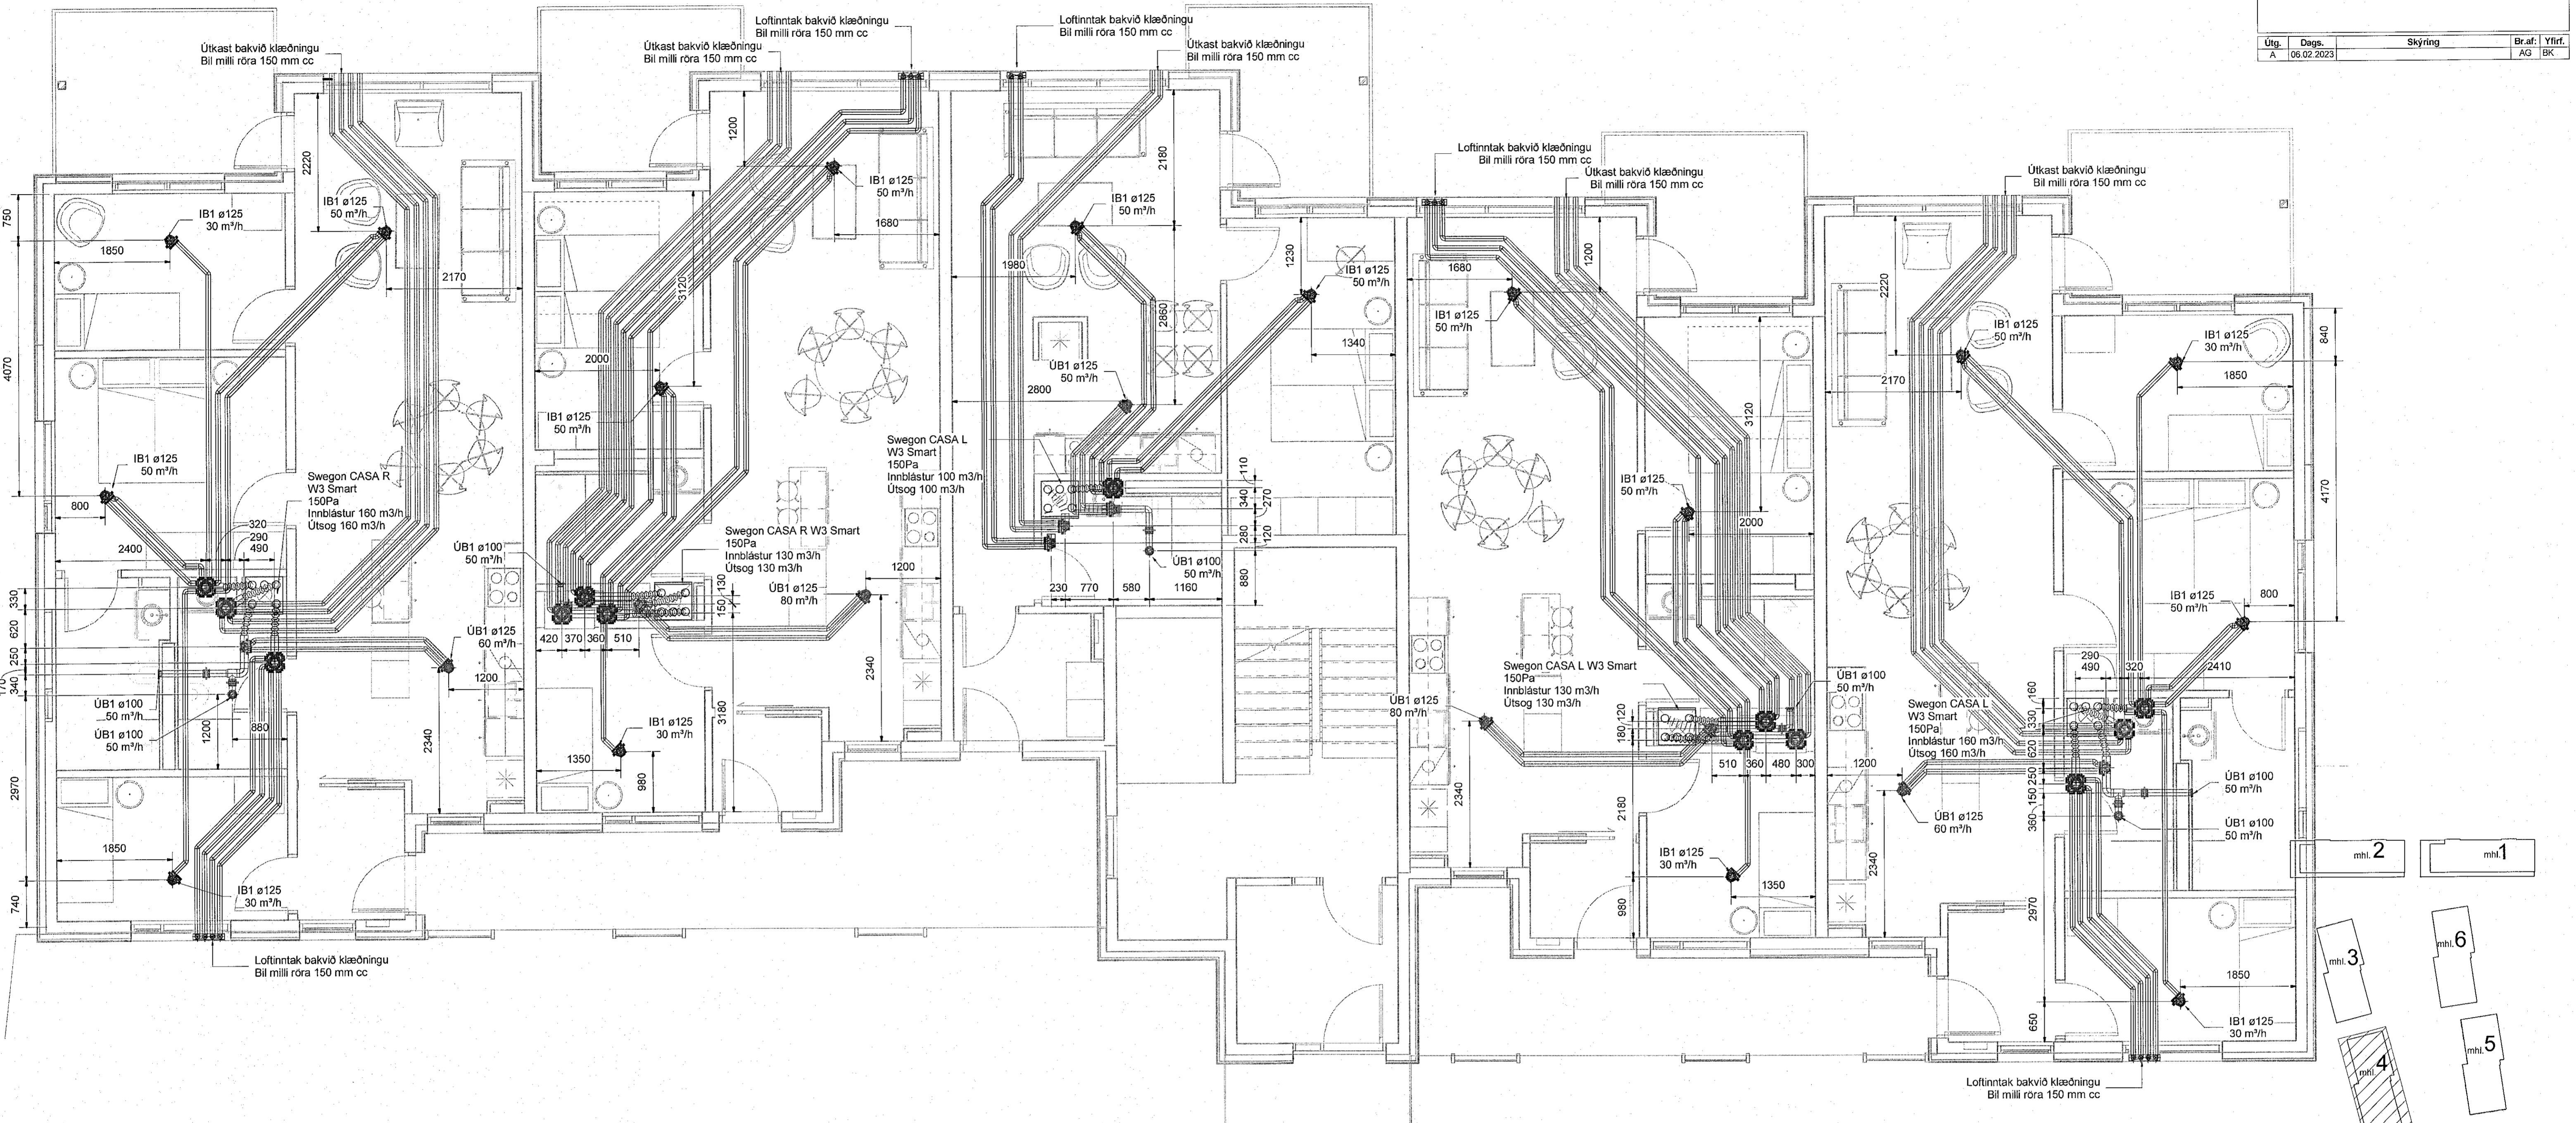

Áshamar 12-26
Fjölbýlishús
221 Hafnarfjörður
Lagnir og loftræsing
Loftræsing
1.hæð - Áshamar 22 - mhl. 04

TEKNI NÚMÉR	BLADSTÆRÐ	HANNAÐ	AG
21-133	A1	TEKNAÐ	AG
L_L_01_06		YFIRFARAÐ	BK
DAGS.	MÆLIKVARÐI	ÚTGÁFA	
06.02.2023	1 : 50	A	

