


Útg.	Dags.	Skýring	Br. af:	Yfirf.
A	06.02.2023		AG	BK

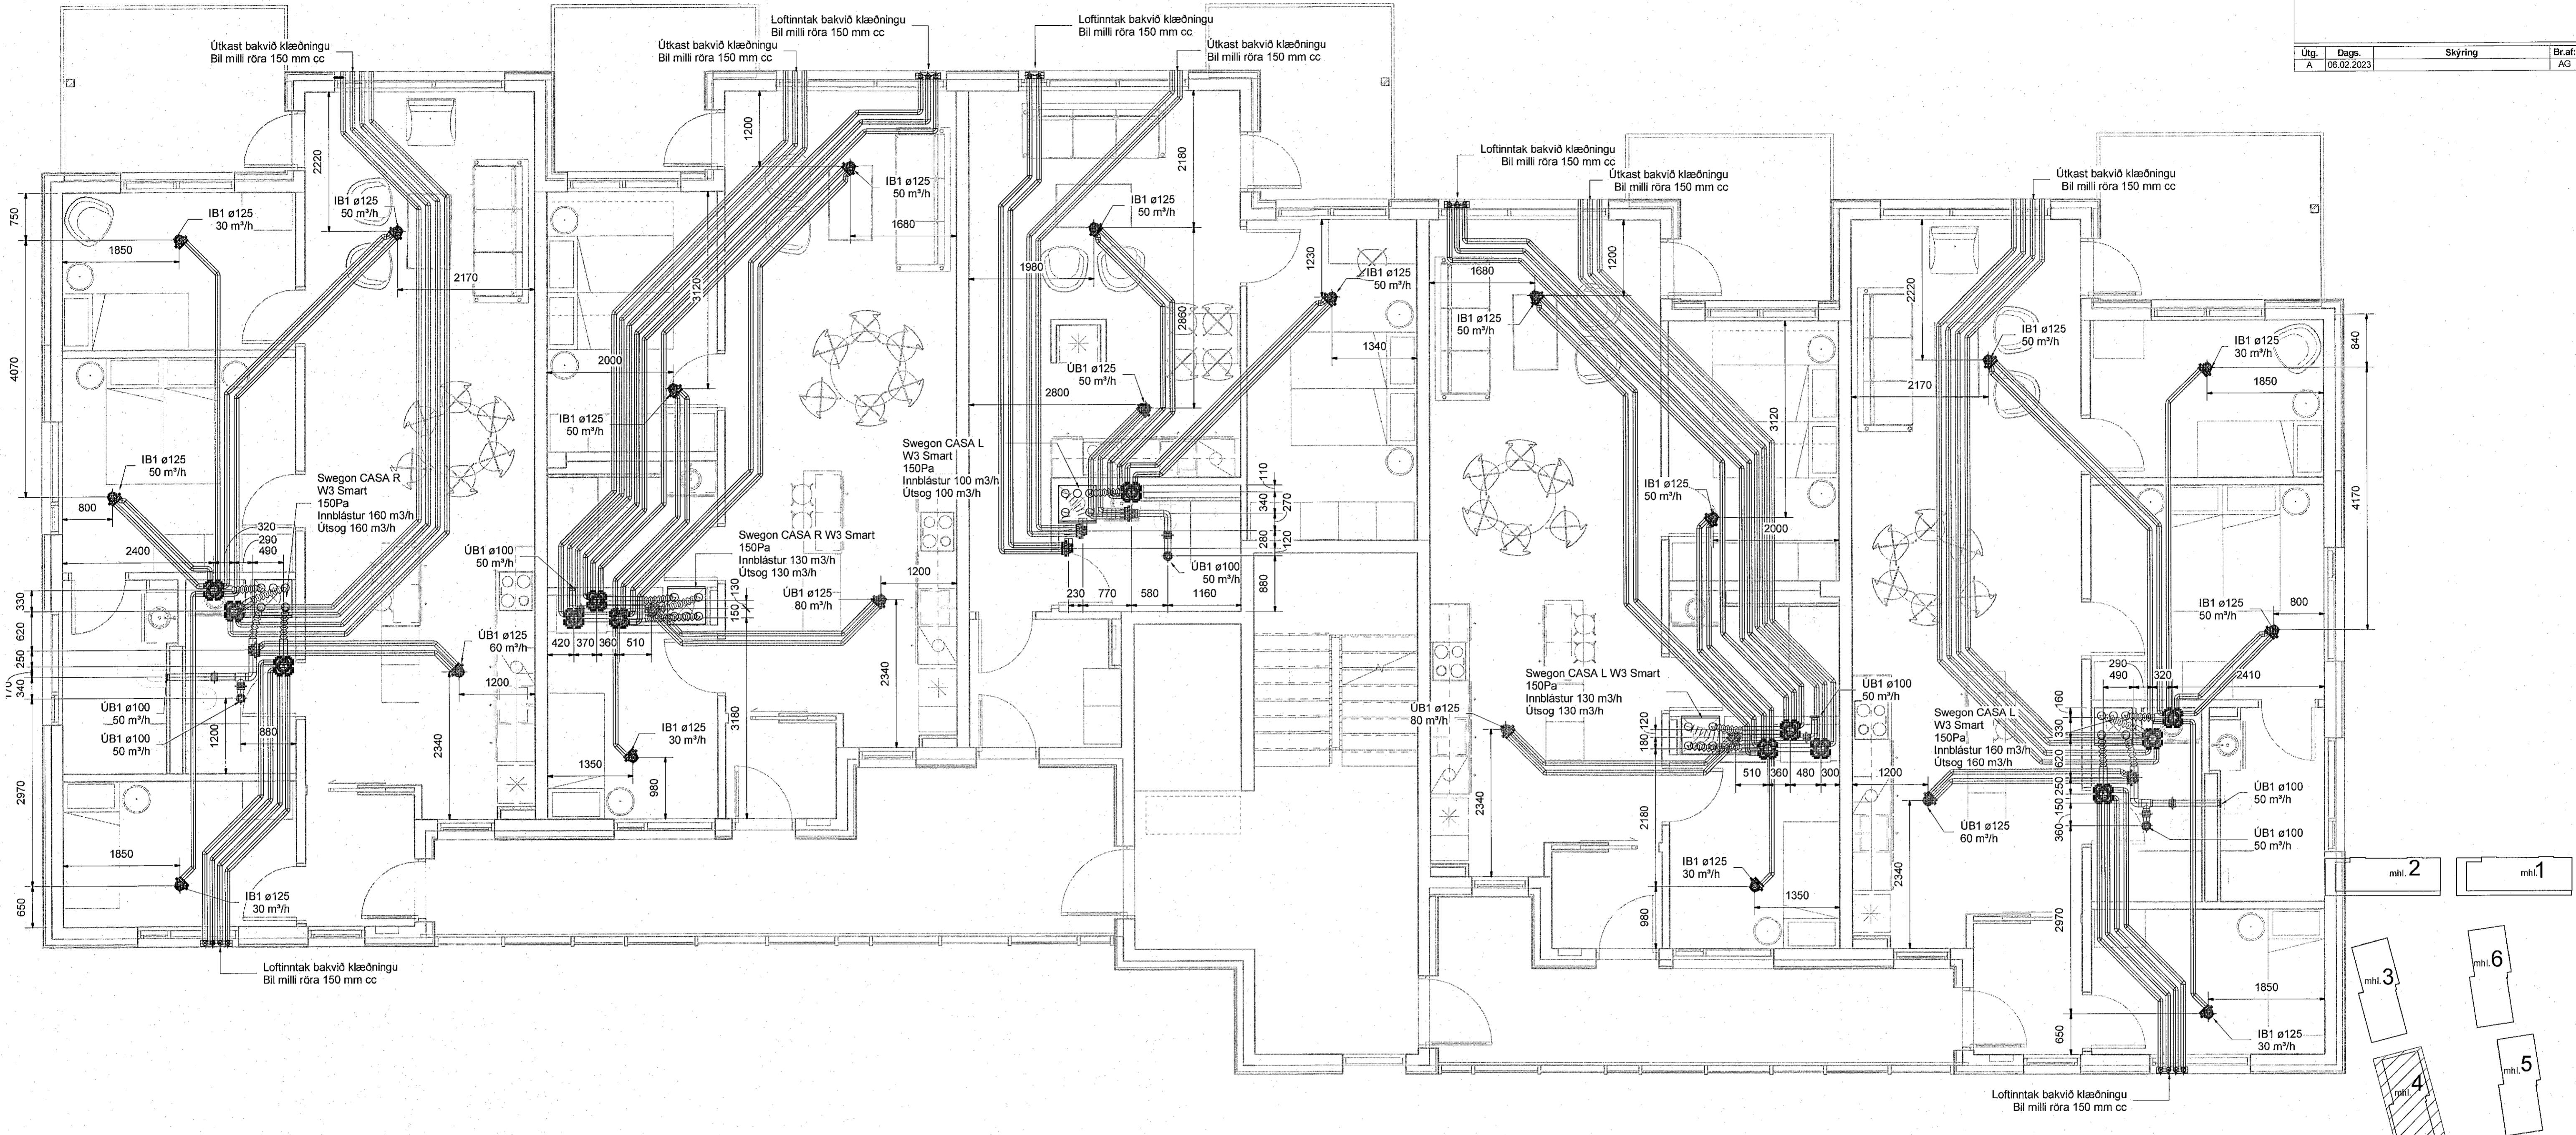

- Loftræsing skýringar**
- Útsog og útkast
  - Innblástur og inntak
  - Ú1 KSO, Útsogsventill
  - Ú2 KSO, Útsogsventill með hjóðdempun
  - IB1 Innblástursventill með hjóðdempun
  - HG Hjóðgildra
  - SL Stílloka
  - SU Stokkur upp
  - SN Stokkur niður
  - SU/SN Stokkur upp/niður

VERKTEIKNING GERÐ Á GRUNNI ADALUPPDRATTA SEM SAMÞYKKTIR VORU ÞANN:  
14 DEC 2022  
*[Signature]*  
Ásger Ásgeirsson • kt. 260181-5429



**Áshamar 12-26**  
Fjölbýlishús  
221 Hafnarfjörður  
Lagnir og loftræsing  
Loftræsing  
3.hæð - Áshamar 22 - mhl. 04

TEKNNÚMUR	BLAÐSTÆRD	HANNAÐ	AG
21-133	A1	TEKNAÐ	AG
L_L_03_06		YFRIFRÁÐ	BK
DAGS.	MELKVARÐI	ÚTGÁFA	
06.02.2023	1:50	A	

