


Útg.	Dags.	Skýring	Bréf:
A	06.02.2023		Yfirf. AG BK

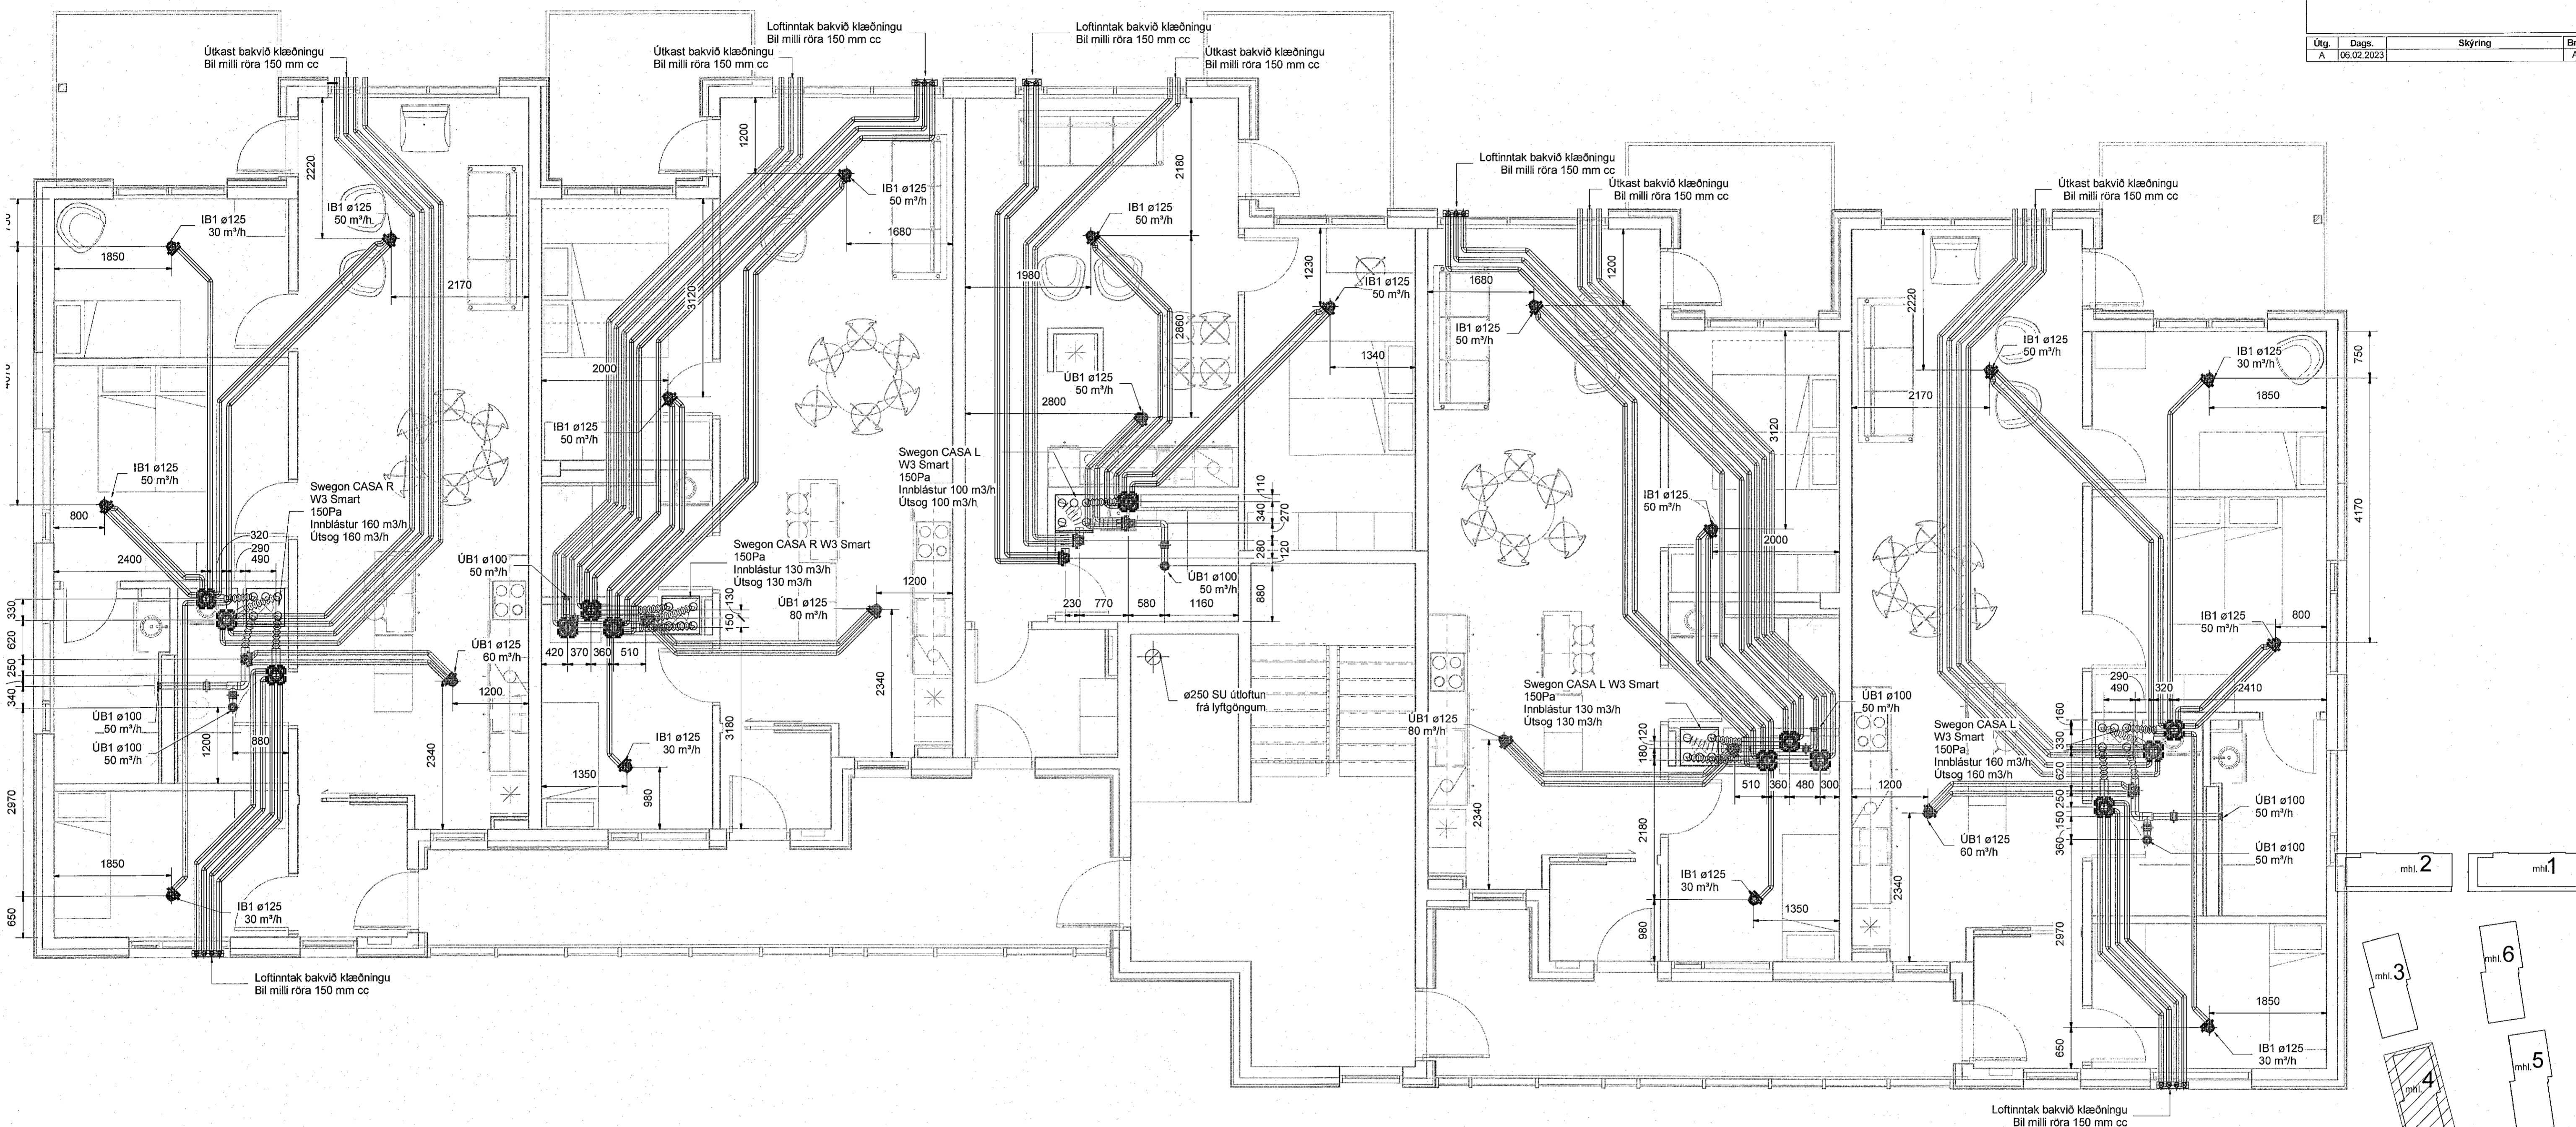

Loftræsing skýringar

- == Útsog og útkast
- == Innblástur og inntak

- Ú1 KSO, Útsogsventill
- Ú2 KSO, Útsogsventill með hjóðdempun
- IB1 Innblástursventill með hjóðdempun
- HG Hjóðgildra
- SL Stíllíoka
- SU Stokkur upp
- SN Stokkur niður
- SU/SN Stokkur upp/niður

VERKTEIKNING GERD Á GRUNNI ADALUPPDRATTA SEM SAMÞYKKTIR VORU ÞANN: 14 DEC 2022

*Asgar Asgeirsson*  
Asgar Asgeirsson • 060161-5429



Áshamar 12-26  
Fjölbýlishús  
221 Hafnarfjörður

Lagnir og loftræsing  
Loftræsing  
4.hæð - Áshamar 22 - mhl. 04

TEKNIKNÚMUR	BLADSTÆRÐ	HANNAÐ:	AG
21-133	A1	TEKNAÐ:	AG
L_L_04_06		YRFARFAR:	BK

DAGS.	MELKVAFRI	ÚTGÁFA
06.02.2023	1:50	A

Dagteikning sáttapóstla: 14.12.2022  
Hönnuður: Almar Gunnarsson kt.170388-3489 *AK*  
M 1:50 mm Hönnunarséð