


Samþykkt þann

27. feb. 2023

Th. Byggingarfulltrúi og i Hálfarfróði
Róbert A. Þóbertsson

Útg. Daga Skýring Br. af: Yfirf.
A 06.02.2023 AG BK

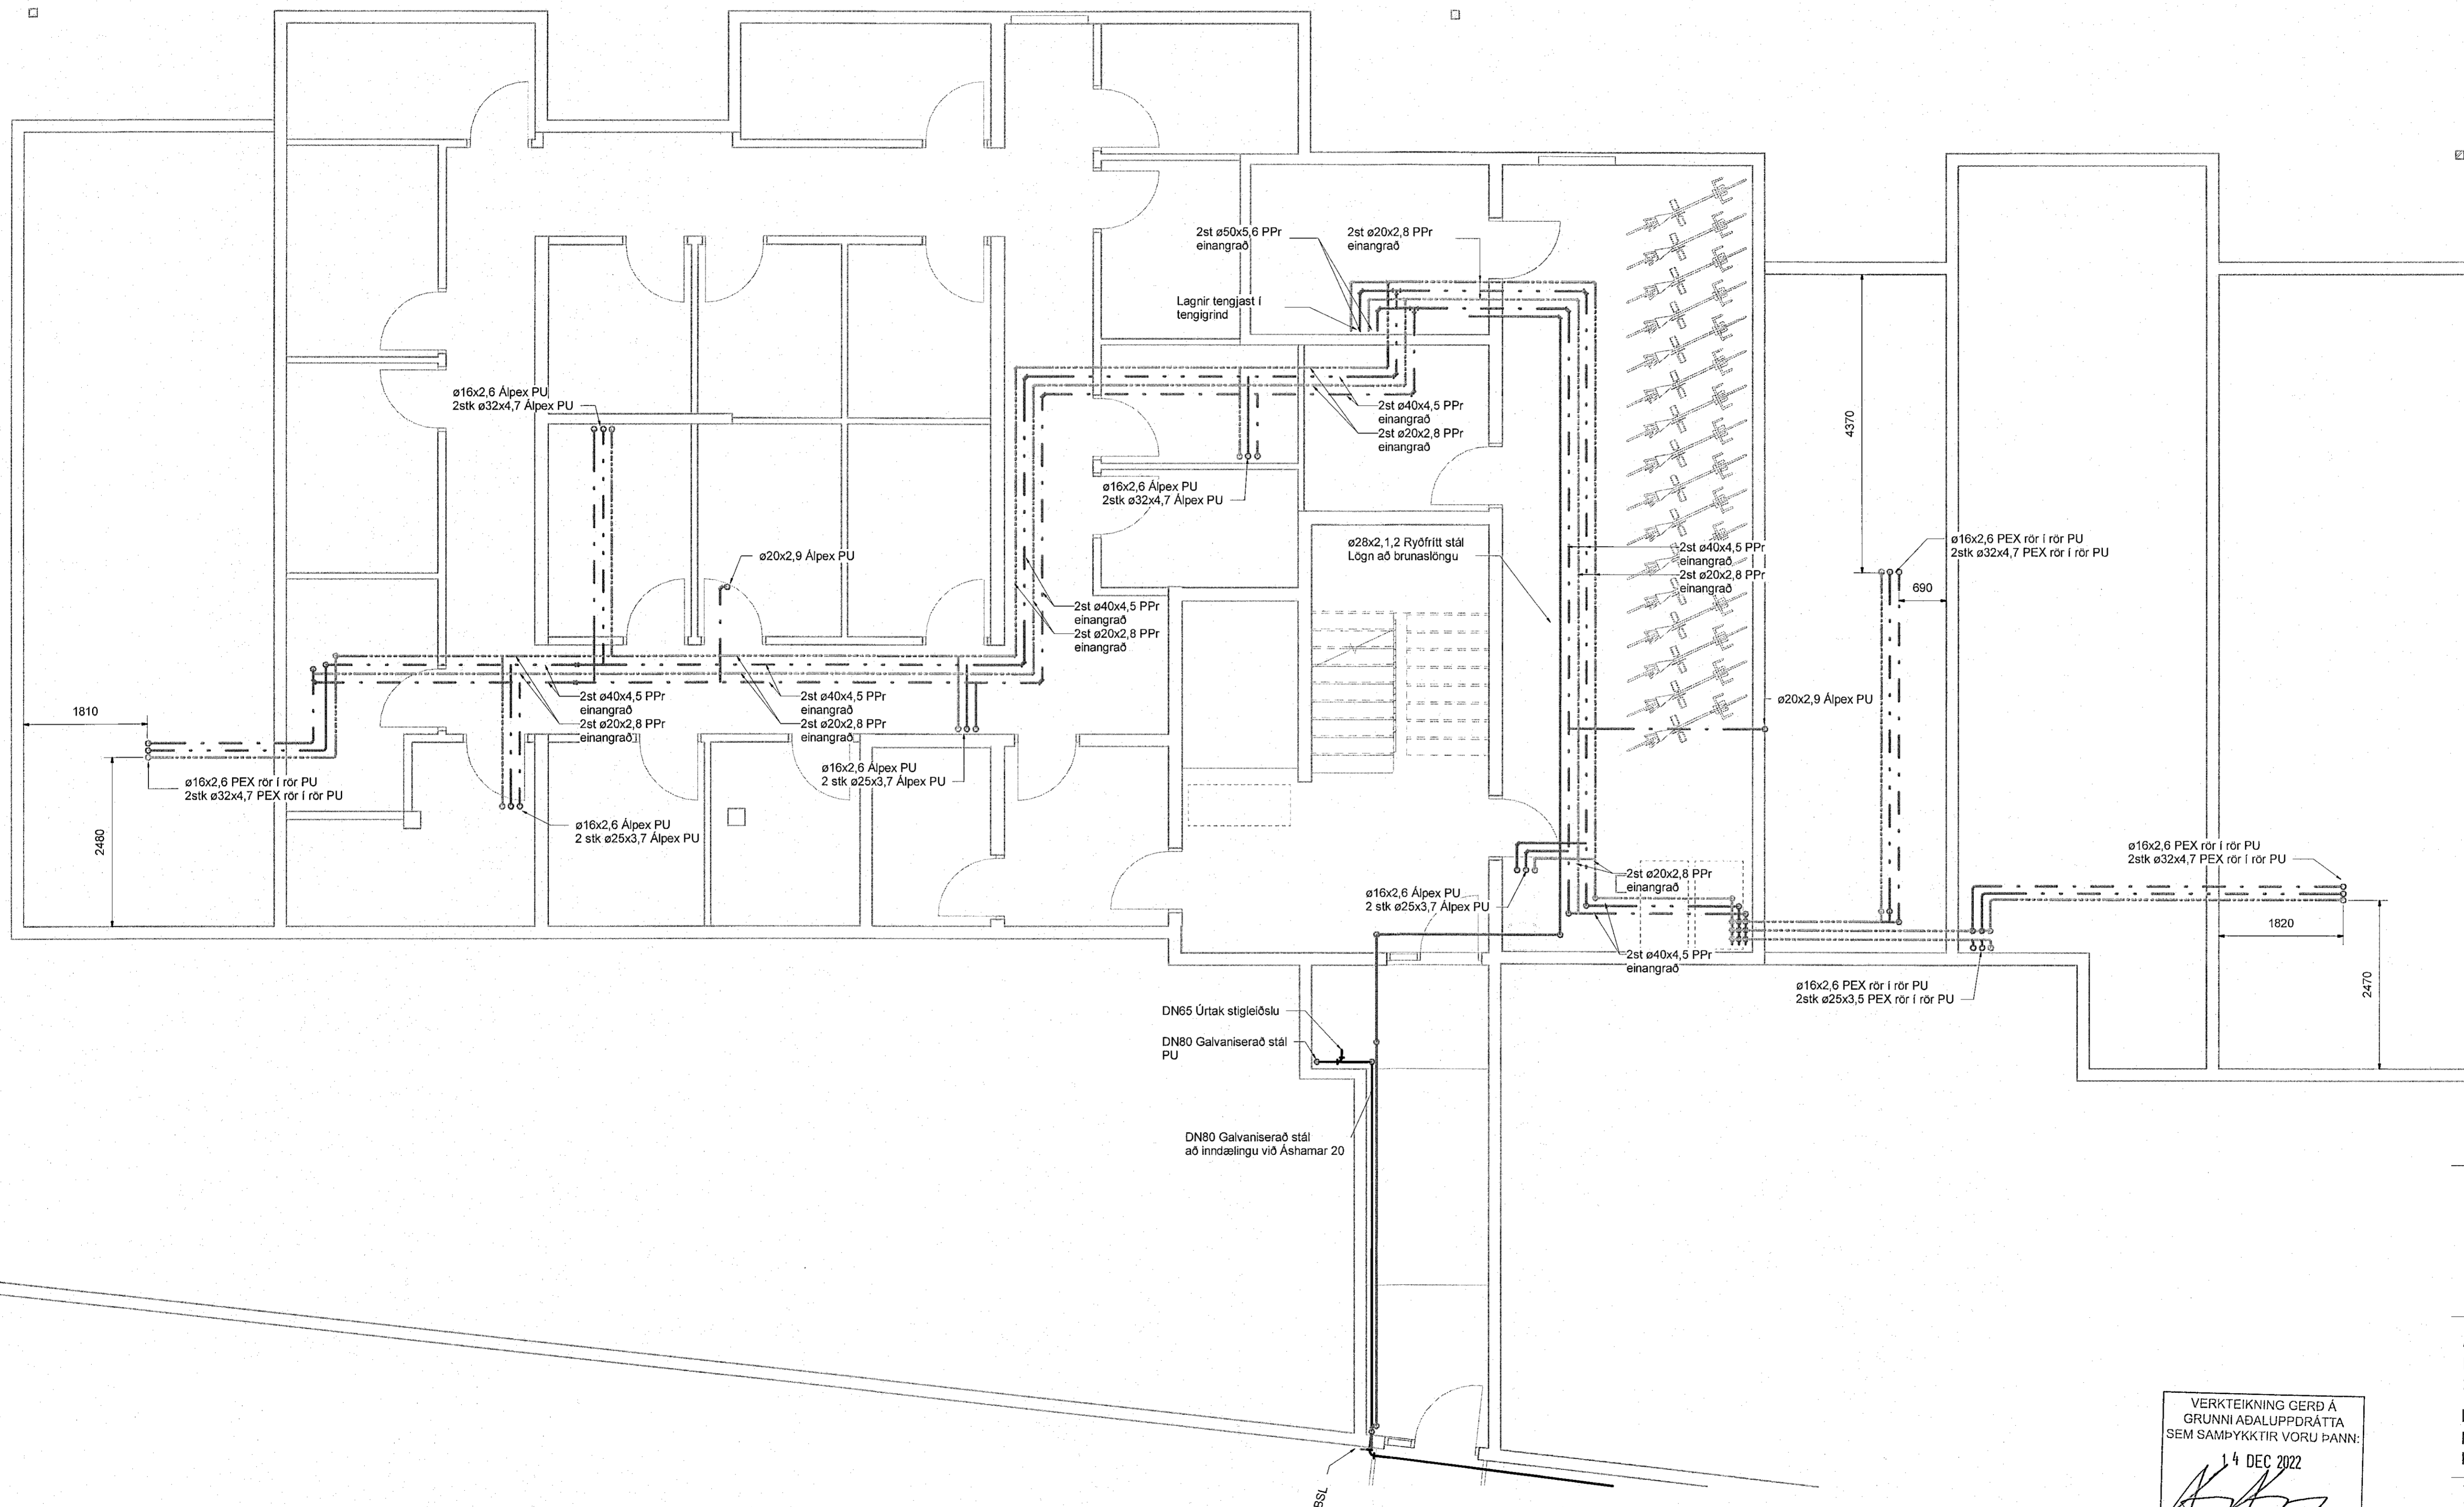

Neysluvatn skýringar

- Neysluvatn heitt
- Neysluvatn kalt
- Neysluvatn hringrás heitt vatn
- Neysluvatn hringrás kalt vatn


Ómerktur hringur tákna að lögn færast upp eða niður innan hæðar.
Hringur merktur PU, PN eða PU/PN tákna að lögn færast upp eða niður á milli hæða.

FP - Festing v. hitabenslu sem takmarkar færslu lagna í ásstefnu

B.K - Botnkóti

Lagnafni innan hæða og íbúða víðmiðunarstærðir

VS:	Vatnssalerni	ø16x2,6 Alpex
HL:	Handlaug	ø16x2,6 Alpex
EV:	Eldhúsvaskur	ø16x2,6 Alpex
RV:	Ræstivaskur	ø20x2,9 Alpex
PV:	Þvottavél	ø16x2,6 Alpex
ST:	Sturta	ø20x2,9 Alpex
UPV:	Uppþvottavél	ø16x2,6 Alpex
BSL:	Brunaslanga	ø28x1,2 Ryðfrítt stál

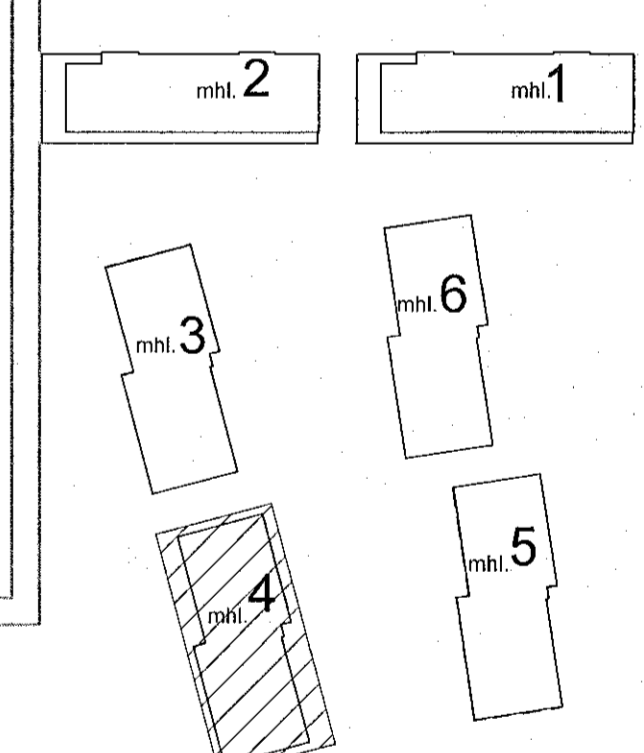


Áshamar 12-26
Fjölbýlihus
221 Hafnarfjörður

Lagnir og loftræsing
Kjallari - Áshamar 22 - mhl. 04

VERKTEIKNING GERD Á
GRUNNI ADALUPPDRATTA
SEM SAMÞYKKTIR VORU ÞANN:
14 DEC 2022
Ásbjörn Ásbjörnsson • M. 069161-5429

TEKNIÐUR	BLAÐSTJÓRD	HANNAÐ:	AG
21-133	A1	TEKNAÐ:	AG
L_N_00_06		YFIRFARÐ:	BK
DAGS:	MELKVARÐI:	ÚTGÁFA:	
06.02.2023	1:50	A	

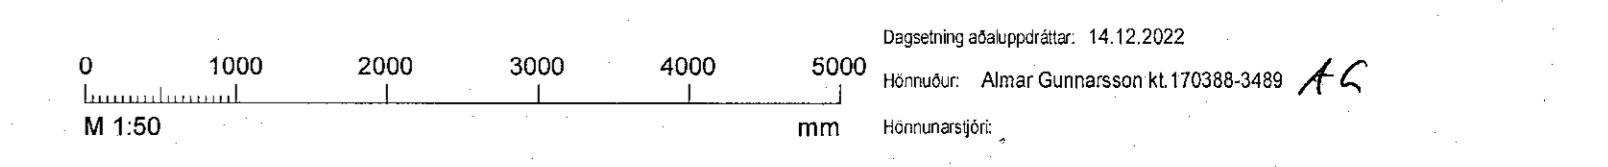

Dagsetning aðskiptiláttar: 14.12.2022
Höfnunur: Ásbjörn Gunnarsson kt. 170388-3489