


Útg.	Dags.	Skýring	Brat.	Yfirf.
A	06.02.2023		AG	BK

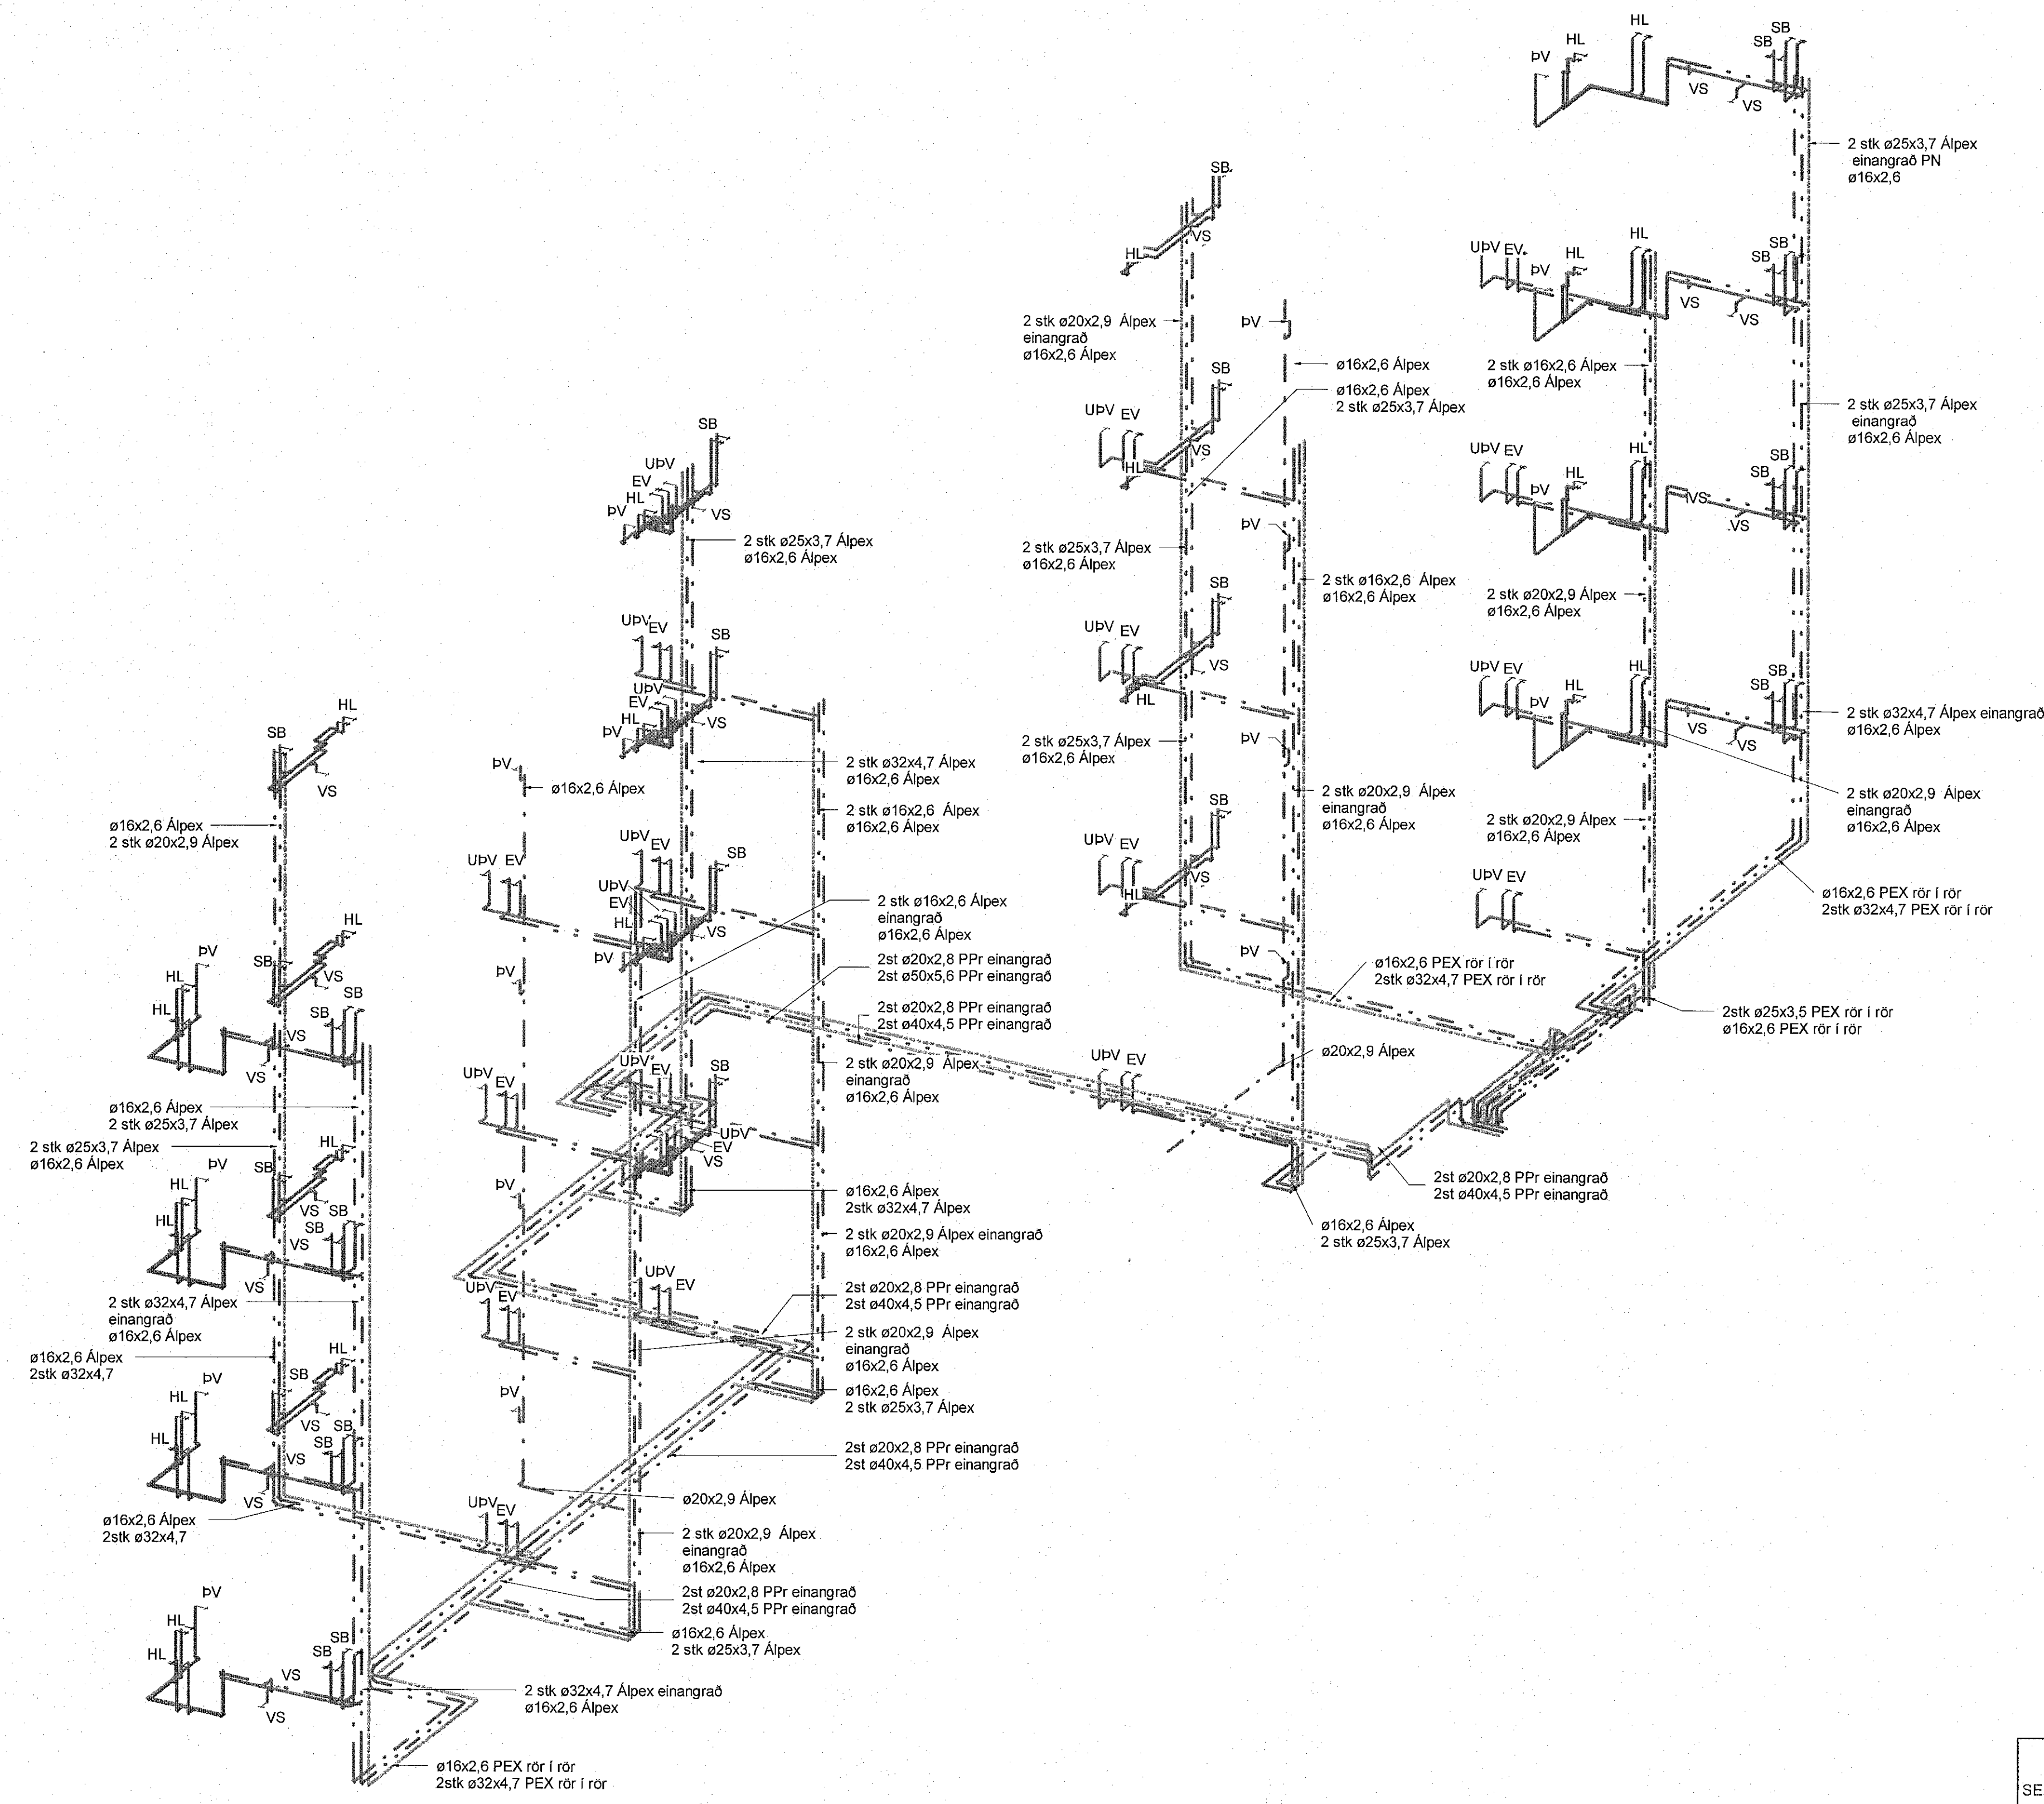

Neysluvatn skýringar

- - - - - Neysluvatn heitt
 - - - - - Neysluvatn kalt
 - - - - - Neysluvatn hringrás heitt vatn
 - - - - - Neysluvatn hringrás kalt vatn


Ómerktur hringur táknar að lagn færirst upp eða niður innan hæðar.
Hringur merktur PU, PN eða PU/PN táknar að lagn færirst upp eða niður á milli hæða.

FP - Festing v. hitabenslu sem takmarkar færslu lagnar í ásstefnu

B.K - Botnikóti

Lagnaefni innan hæða og íbúða, viðmiðunarstærðir

- VS: Vatnssalerni ø16x2,6 Alpex
- HL: Handlaug ø16x2,6 Alpex
- EV: Eldrúsvaskur ø16x2,6 Alpex
- RV: Ræstivaskur ø20x2,9 Alpex
- PV: Þvottavél ø16x2,6 Alpex
- ST: Sturta ø20x2,9 Alpex
- UPV: Uppþvottavél ø16x2,6 Alpex
- BSL: Brunaslanga ø28x1,2 Ryðfritt stál

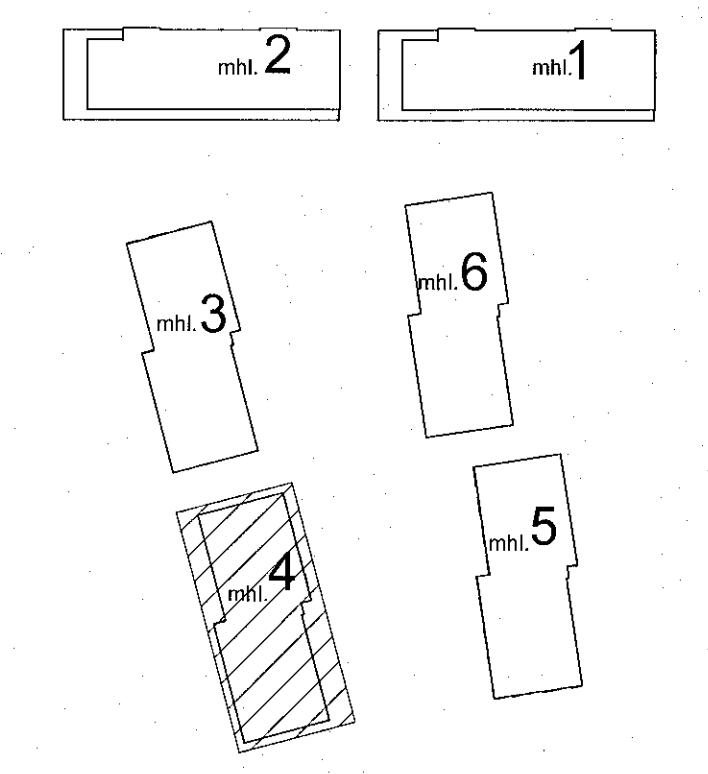

Áshamar 12-26
Fjölbýlishús
221 Hafnarfjörður

Lagnir og loftræsing
Neysluvatn
Rúmmynd - Áshamar 22 - mhl. 4

TEKNNÚMÉR	BLAÐSTÆRÐ	HANNAÐ:	AG
21-133	A1	TEKNAÐ:	AG
L_N_xx_06		YFIRFARÐ:	BK
DAGS.	MÆLKVARÐI	ÚTGÁFA	
06.02.2023	1:50	A	

VERKTEIKNING GERÐ Á GRUNNI AÐALUPPDRATTA SEM SAMÞYKKTIR VORU ÞANN: 14 DEC 2022
Ásgaumur Ásgaumur - kt. 060163-5429

