


Samþykkt þann
08. mars 2023
fr. byggingarfulltrúna Húsnáðarfrétt
Róbert A. Róbertsson

Dags:	Nr.	Breytingar:	Samb.

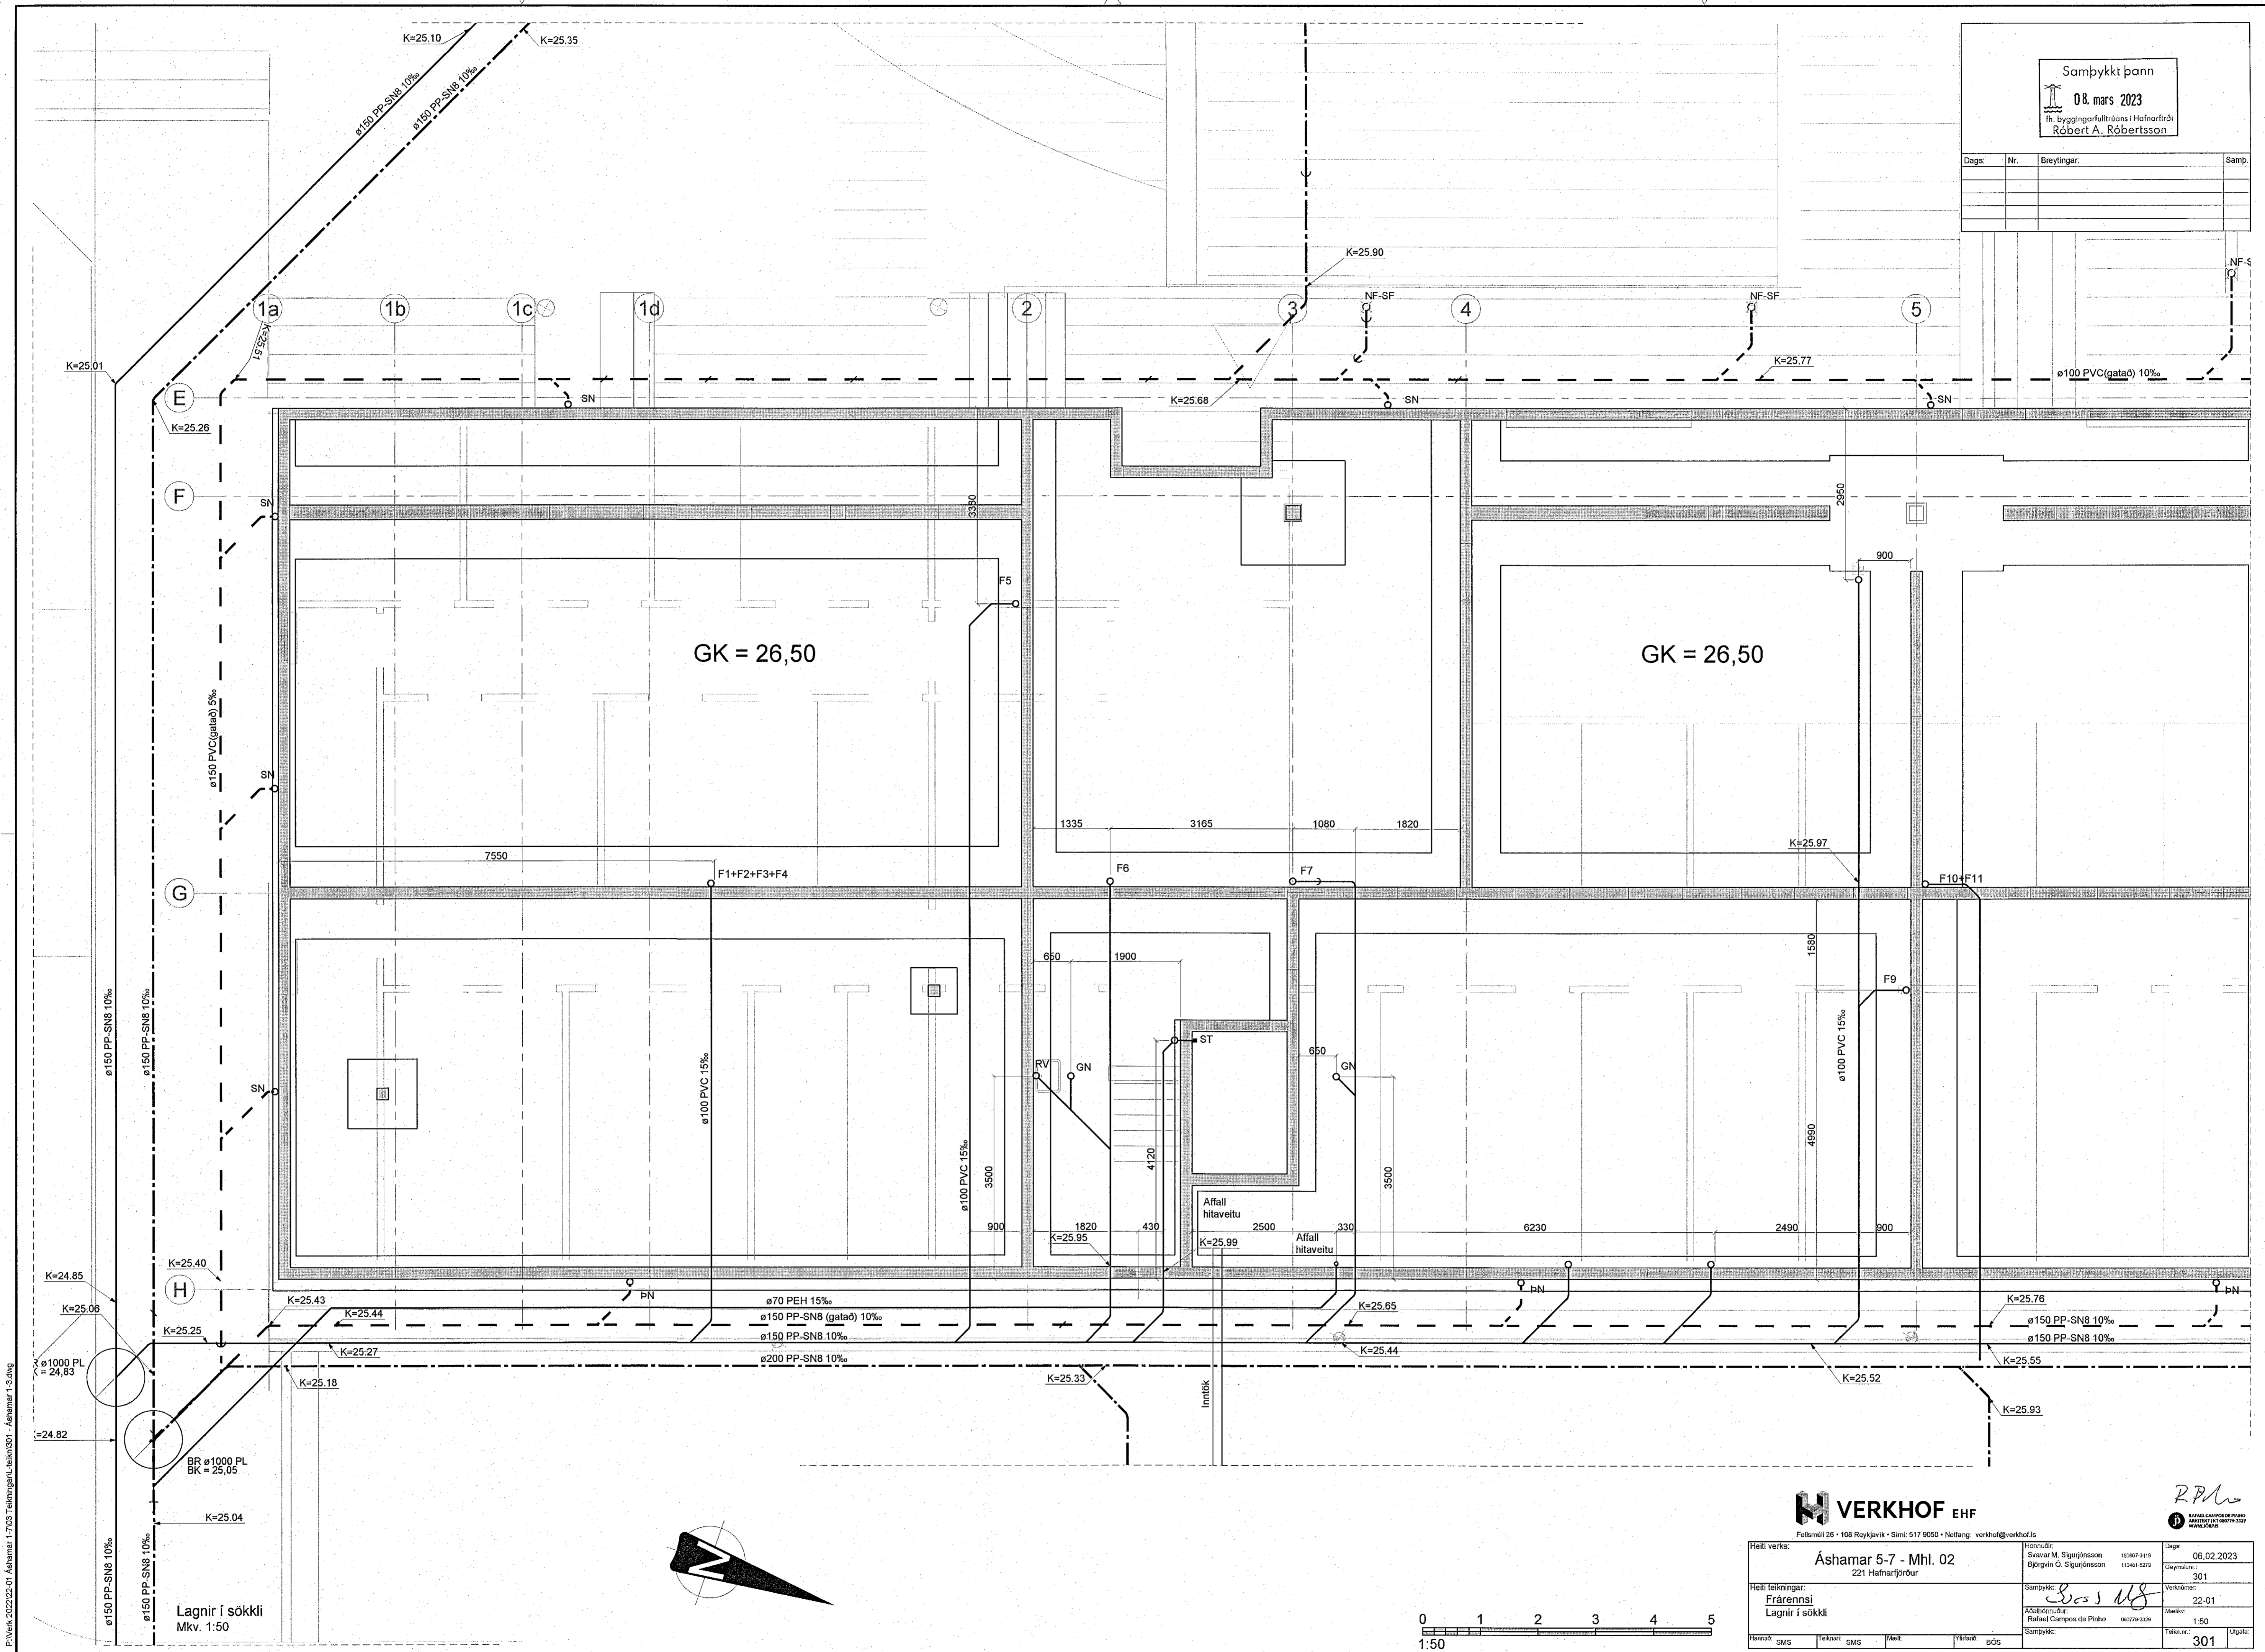

Pl:\Verk\2022\2023-01_Ashamar\1-703_Teikningar\1-Áshamar_1-3.dwg

Lagnir í sókkli
Mkv. 1:50

VERKHOF EHF

Fellamúli 26 • 108 Reykjavík • Sími: 517 9050 • Netfang: verkhof@verkhof.is

R.P.
RAFAEL CAMPOS DE PRADO
SÍMILÍ 110 00779 3323
WWW.ZONA.PT

Hefli verks:	Áshamar 5-7 - Mhl. 02 221 Hafnarfjörður	Formaður:	Svarar M. Stigurjónsson 1208875415 Björgvin O. Stigurjónsson 1104615276	Dagur:	06.02.2023
Hefli teikningar:	Frárennsi Lagnir í sókkli	Samþykkt:	<i>Ros & M</i>	Verkefni nr.:	301
Handskrá:	SMS	Teiknað:	SMS	Málk.:	22-01
Stofn:	SMS	Stofn:	Rafael Campos de Prado 0007793323	Málk.:	1:50
Stofn:	SMS	Stofn:	SMS	Stofn nr.:	301
Stofn:	SMS	Stofn:	SMS	Stofn nr.:	301